


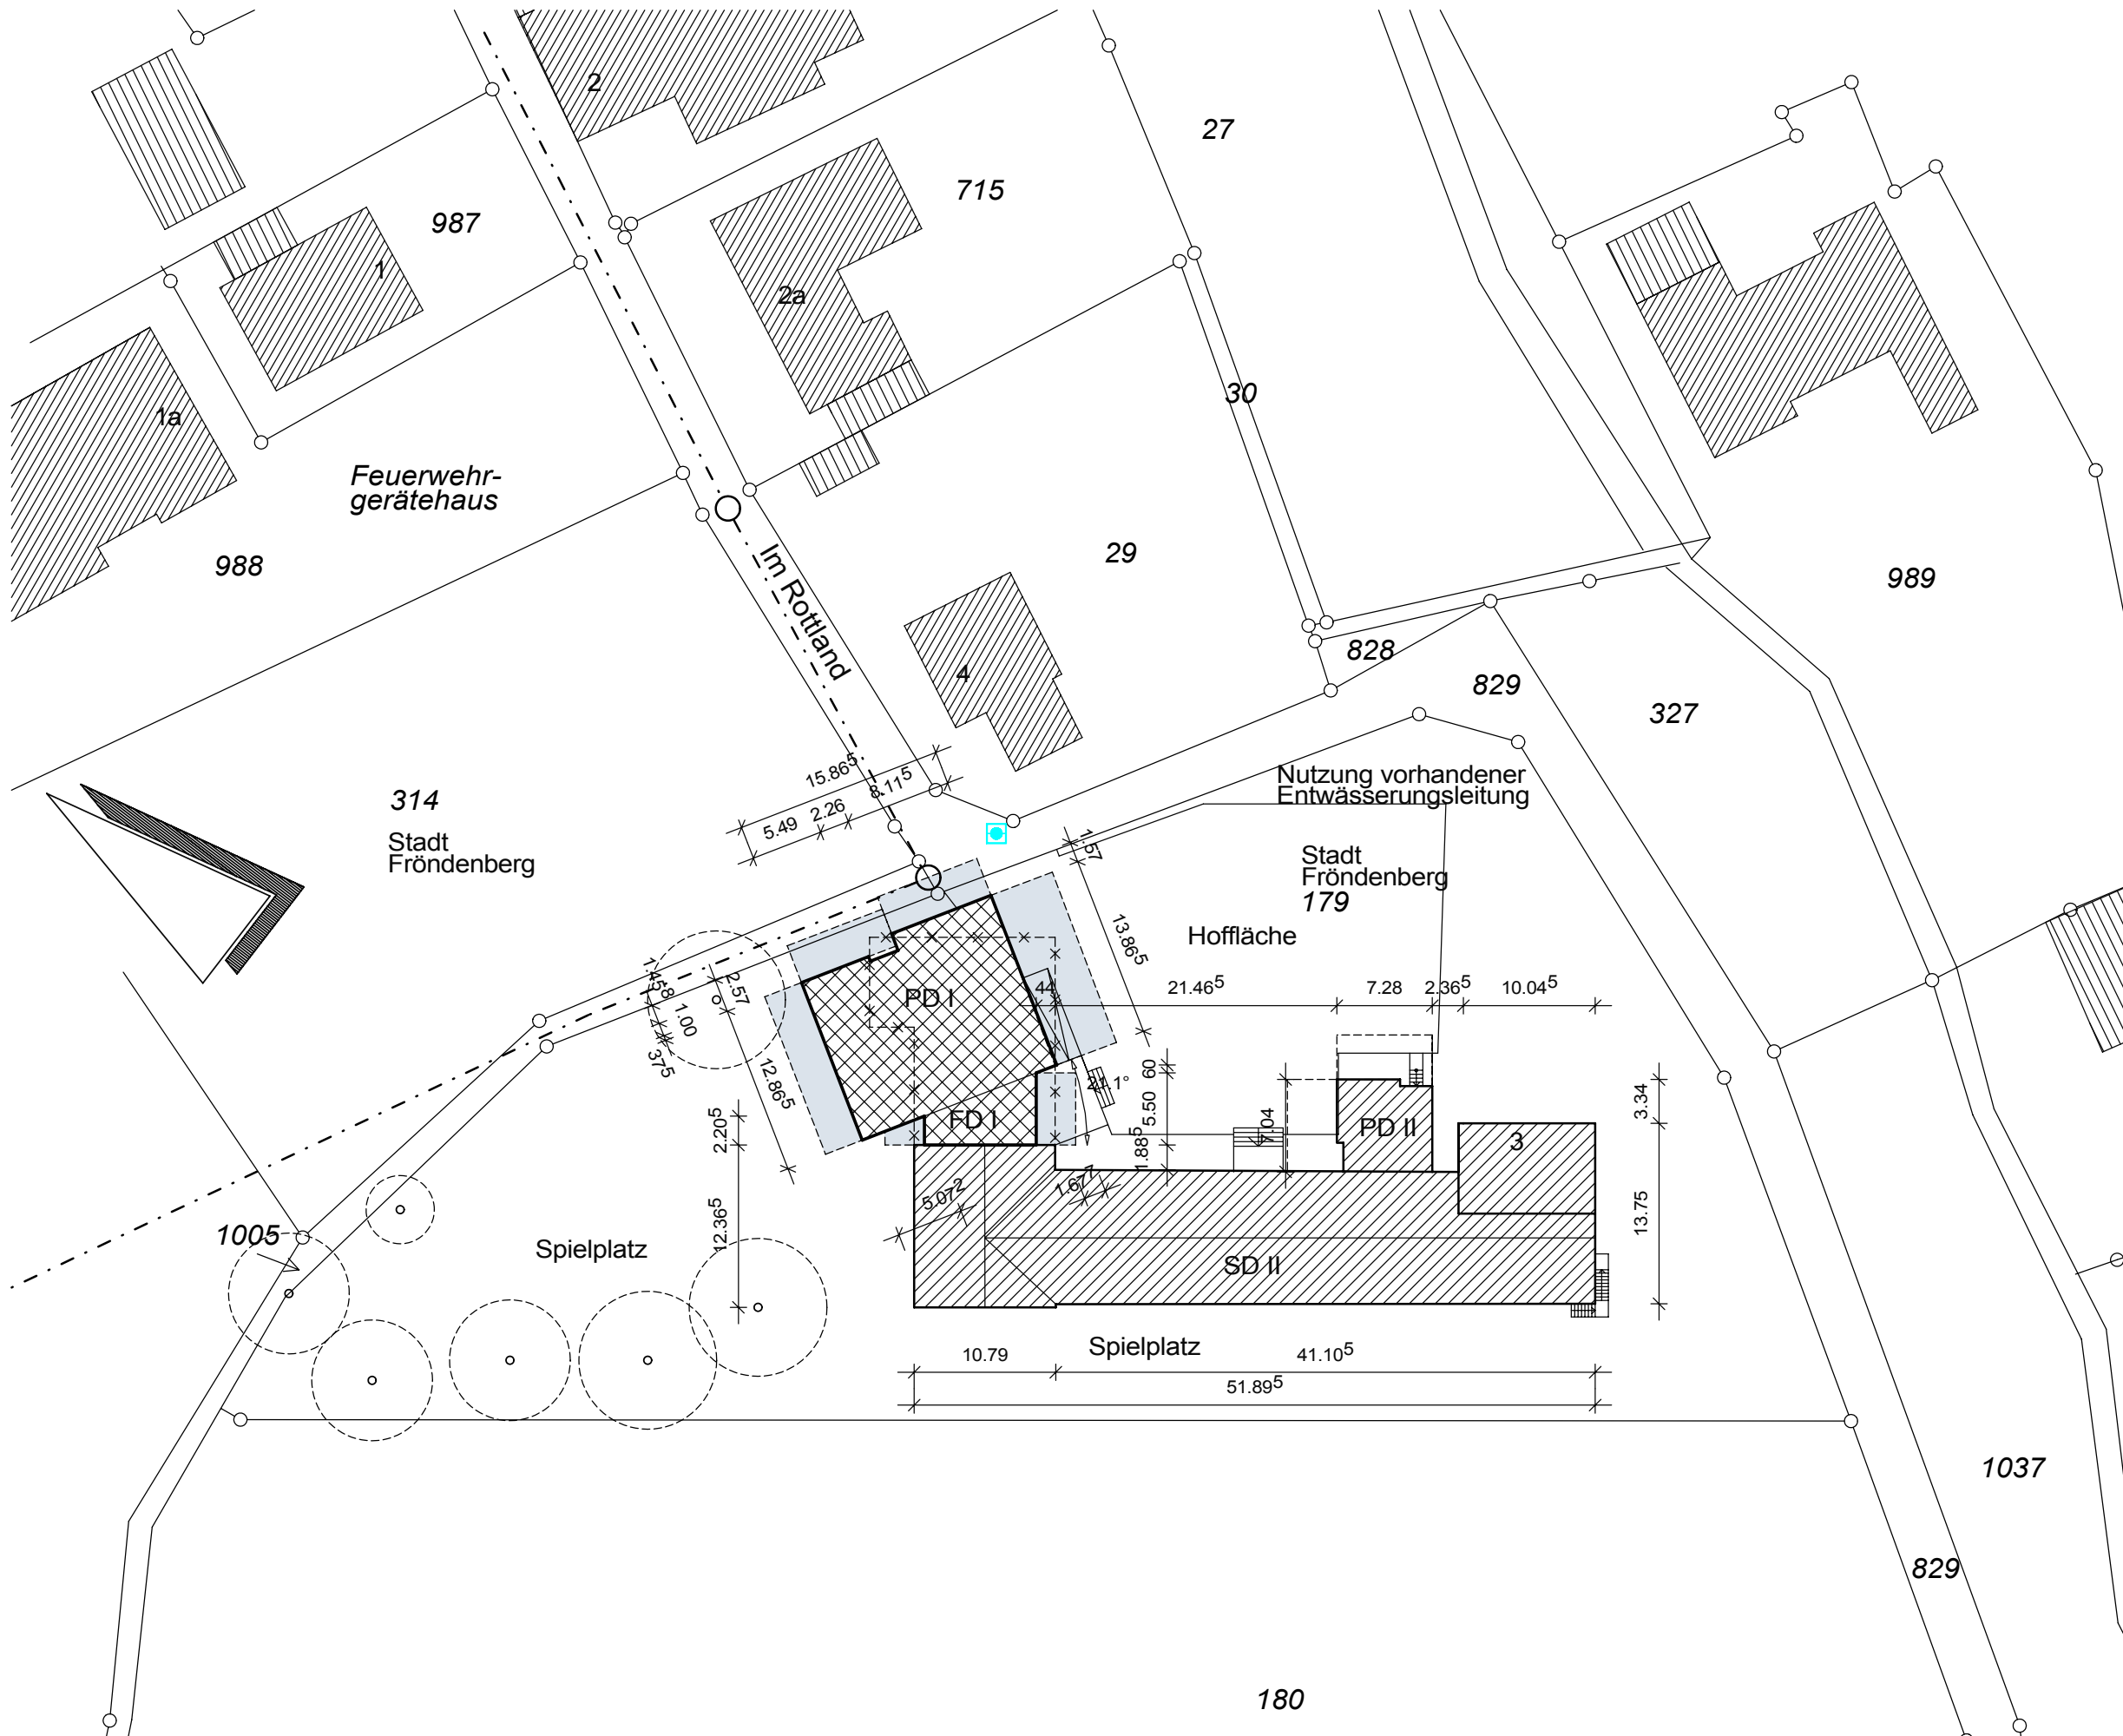

DER LANDRAT

Fachbereich Bauen

Bauvorhaben

Kindergarten
"Villa Kunterbunt"
Im Rottland 3
58730 Fröndenberg-Ardey

Anbau Gruppenraum
und Turnraum

Planinhalt

Lageplan

Planverfasser

11/08 Hilgenkamp

Änderung

Maßstab

1 : 500

