

DER LANDRAT  
Fachbereich Bauen

Bauvorhaben

NTZ

Parkstrasse 42  
59425 Unna

Sanierung  
NTZ

Planinhalt

Grundriss  
1.UG  
Umbau im  
Rahmen der Sanierung

Planverfasser

09/11 Hilgenkamp

Änderung

Architekt

Kreis Unna  
Fachbereich Bauen  
Friedrich-Ebert-Str. 17  
59425 Unna

Bauherrenamt


Kreis Unna  
Fachbereich Schulen und Bildung  
Parkstrasse 42  
59425 Unna

Maßstab

1:200

0 2 10 m

NTZ -BESTANDSGEBÄUDE

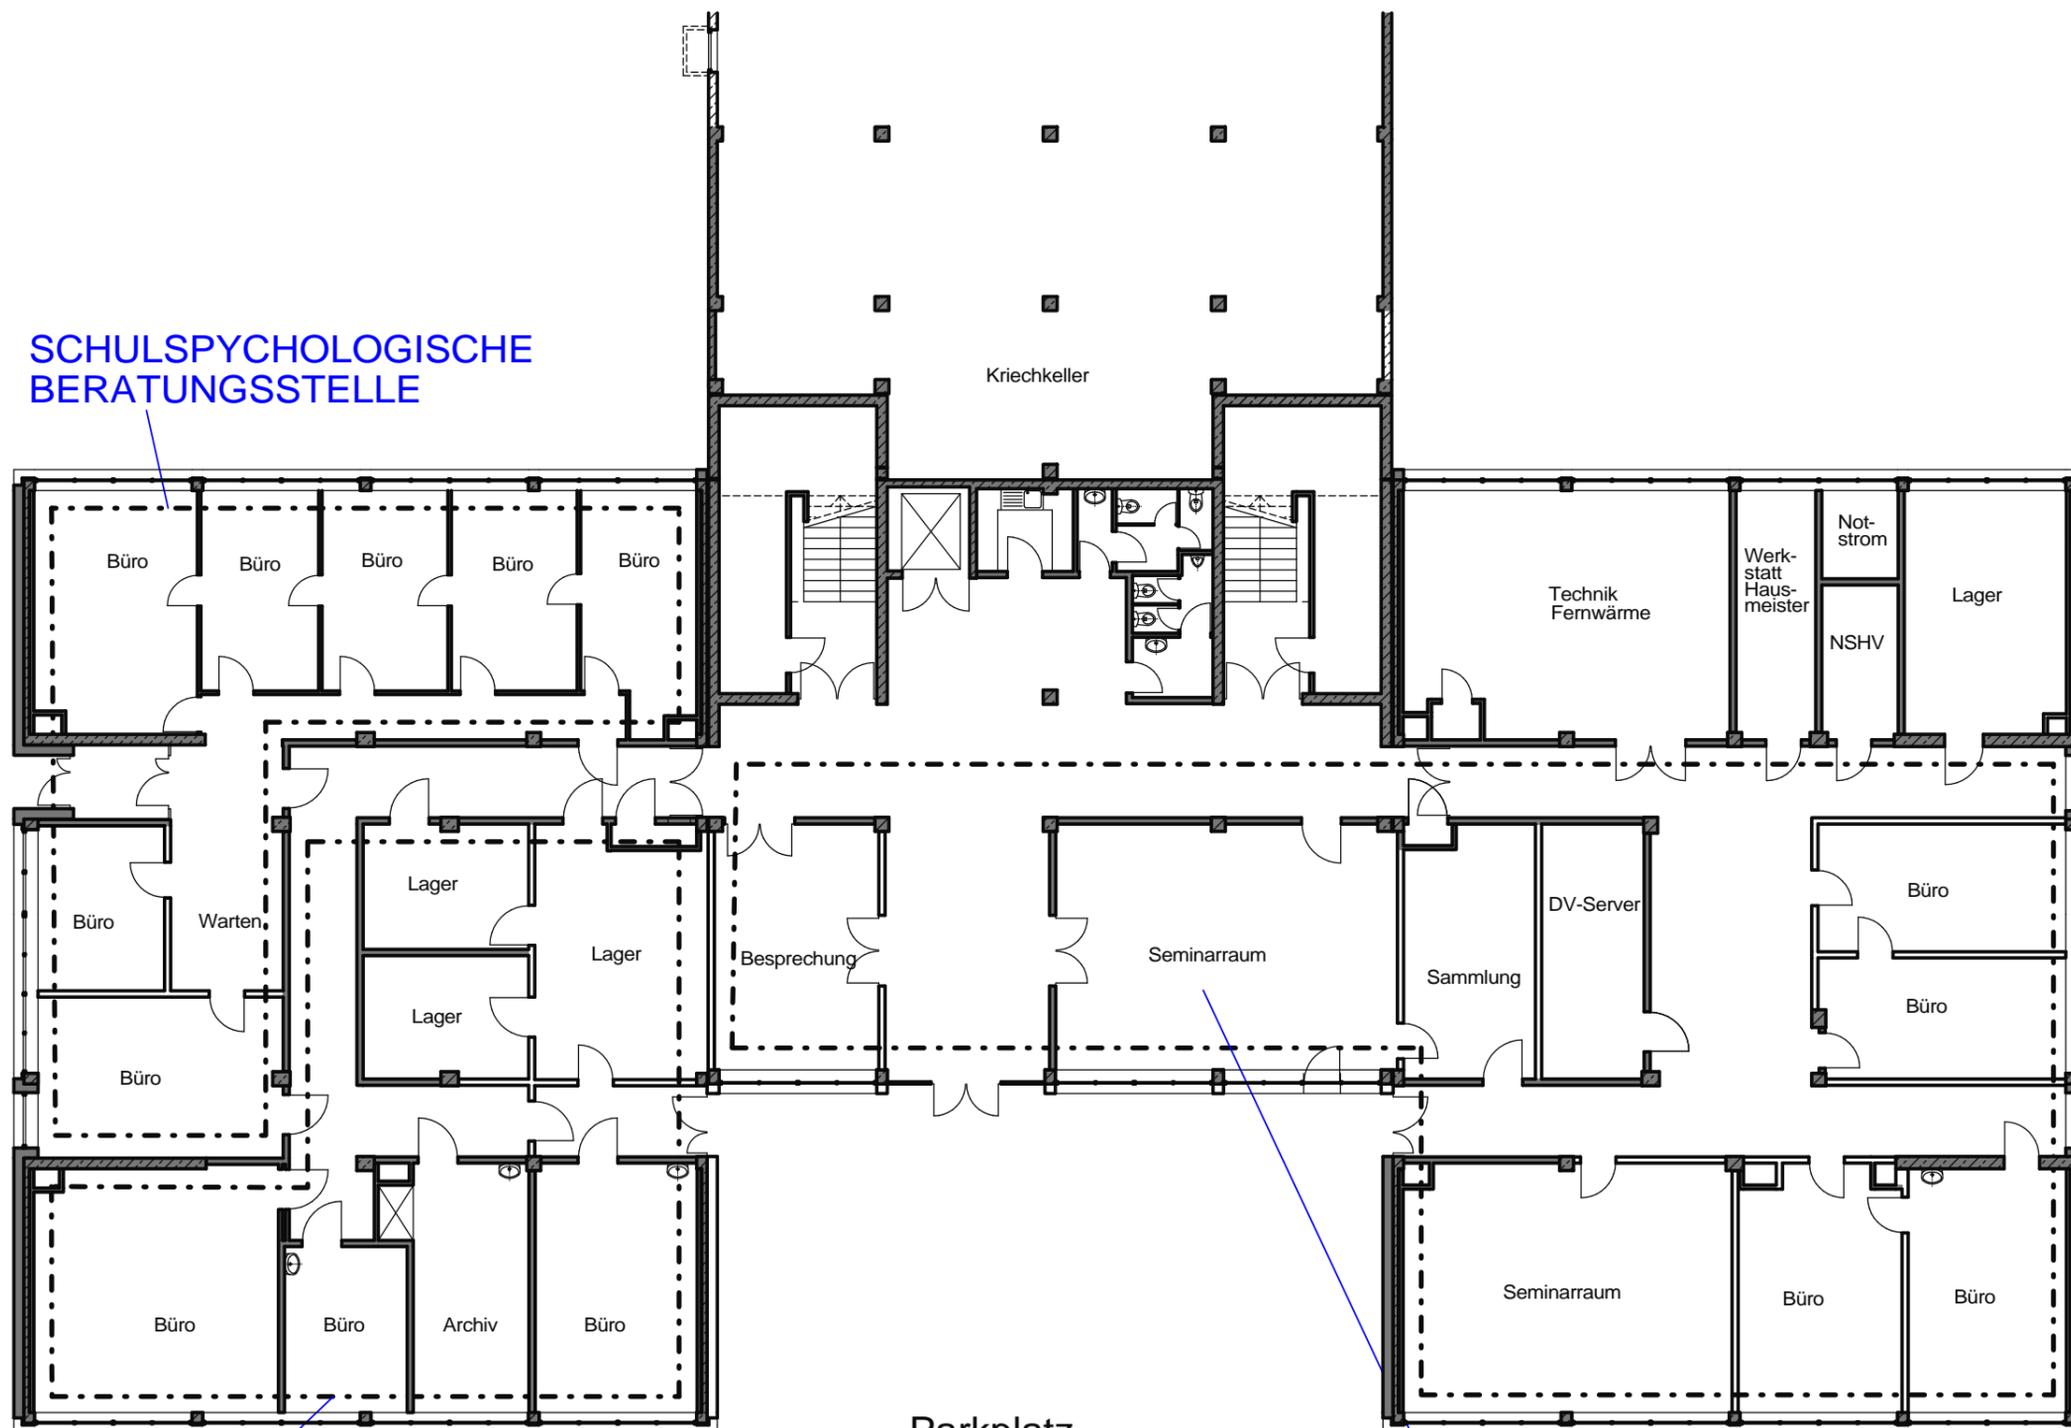

SCHULPSYCHOLOGISCHE  
BERATUNGSSTELLE

Kriechkeller

Büro

Büro

Büro

Büro

Büro

Besprechung

Seminarraum

Sammlung

DV-Server

Büro

Büro

MEDIENZENTRUM

Parkplatz  
(Parkstraße)

LEHRERFORTBILDUNGEN  
SCHULSOZIALARBEIT  
"ILJA"  
ÜBERGANG  
SCHULE/BERUF