
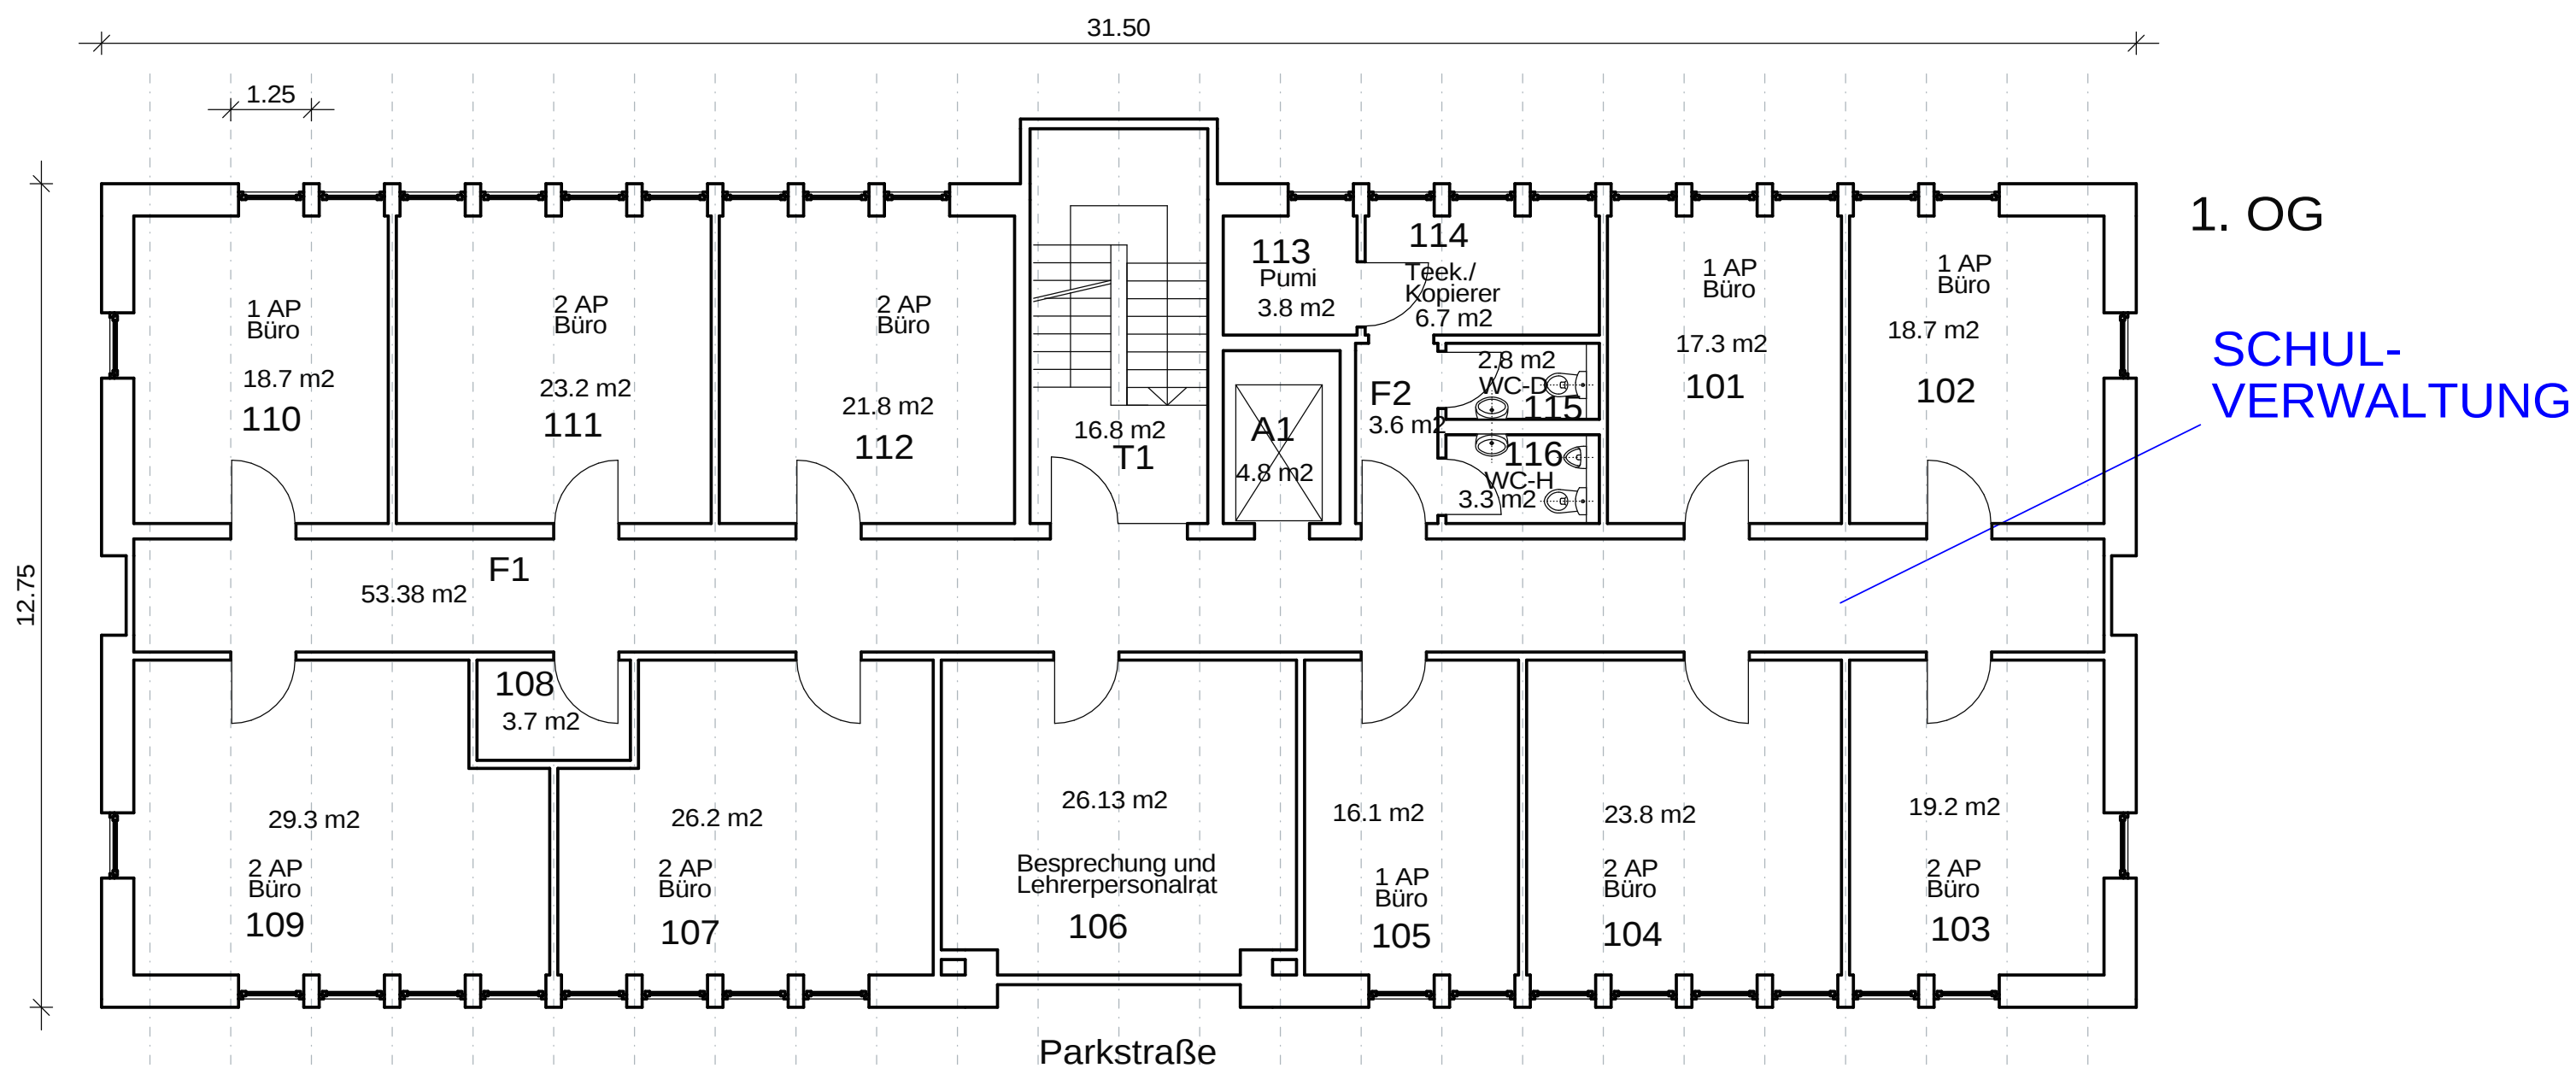


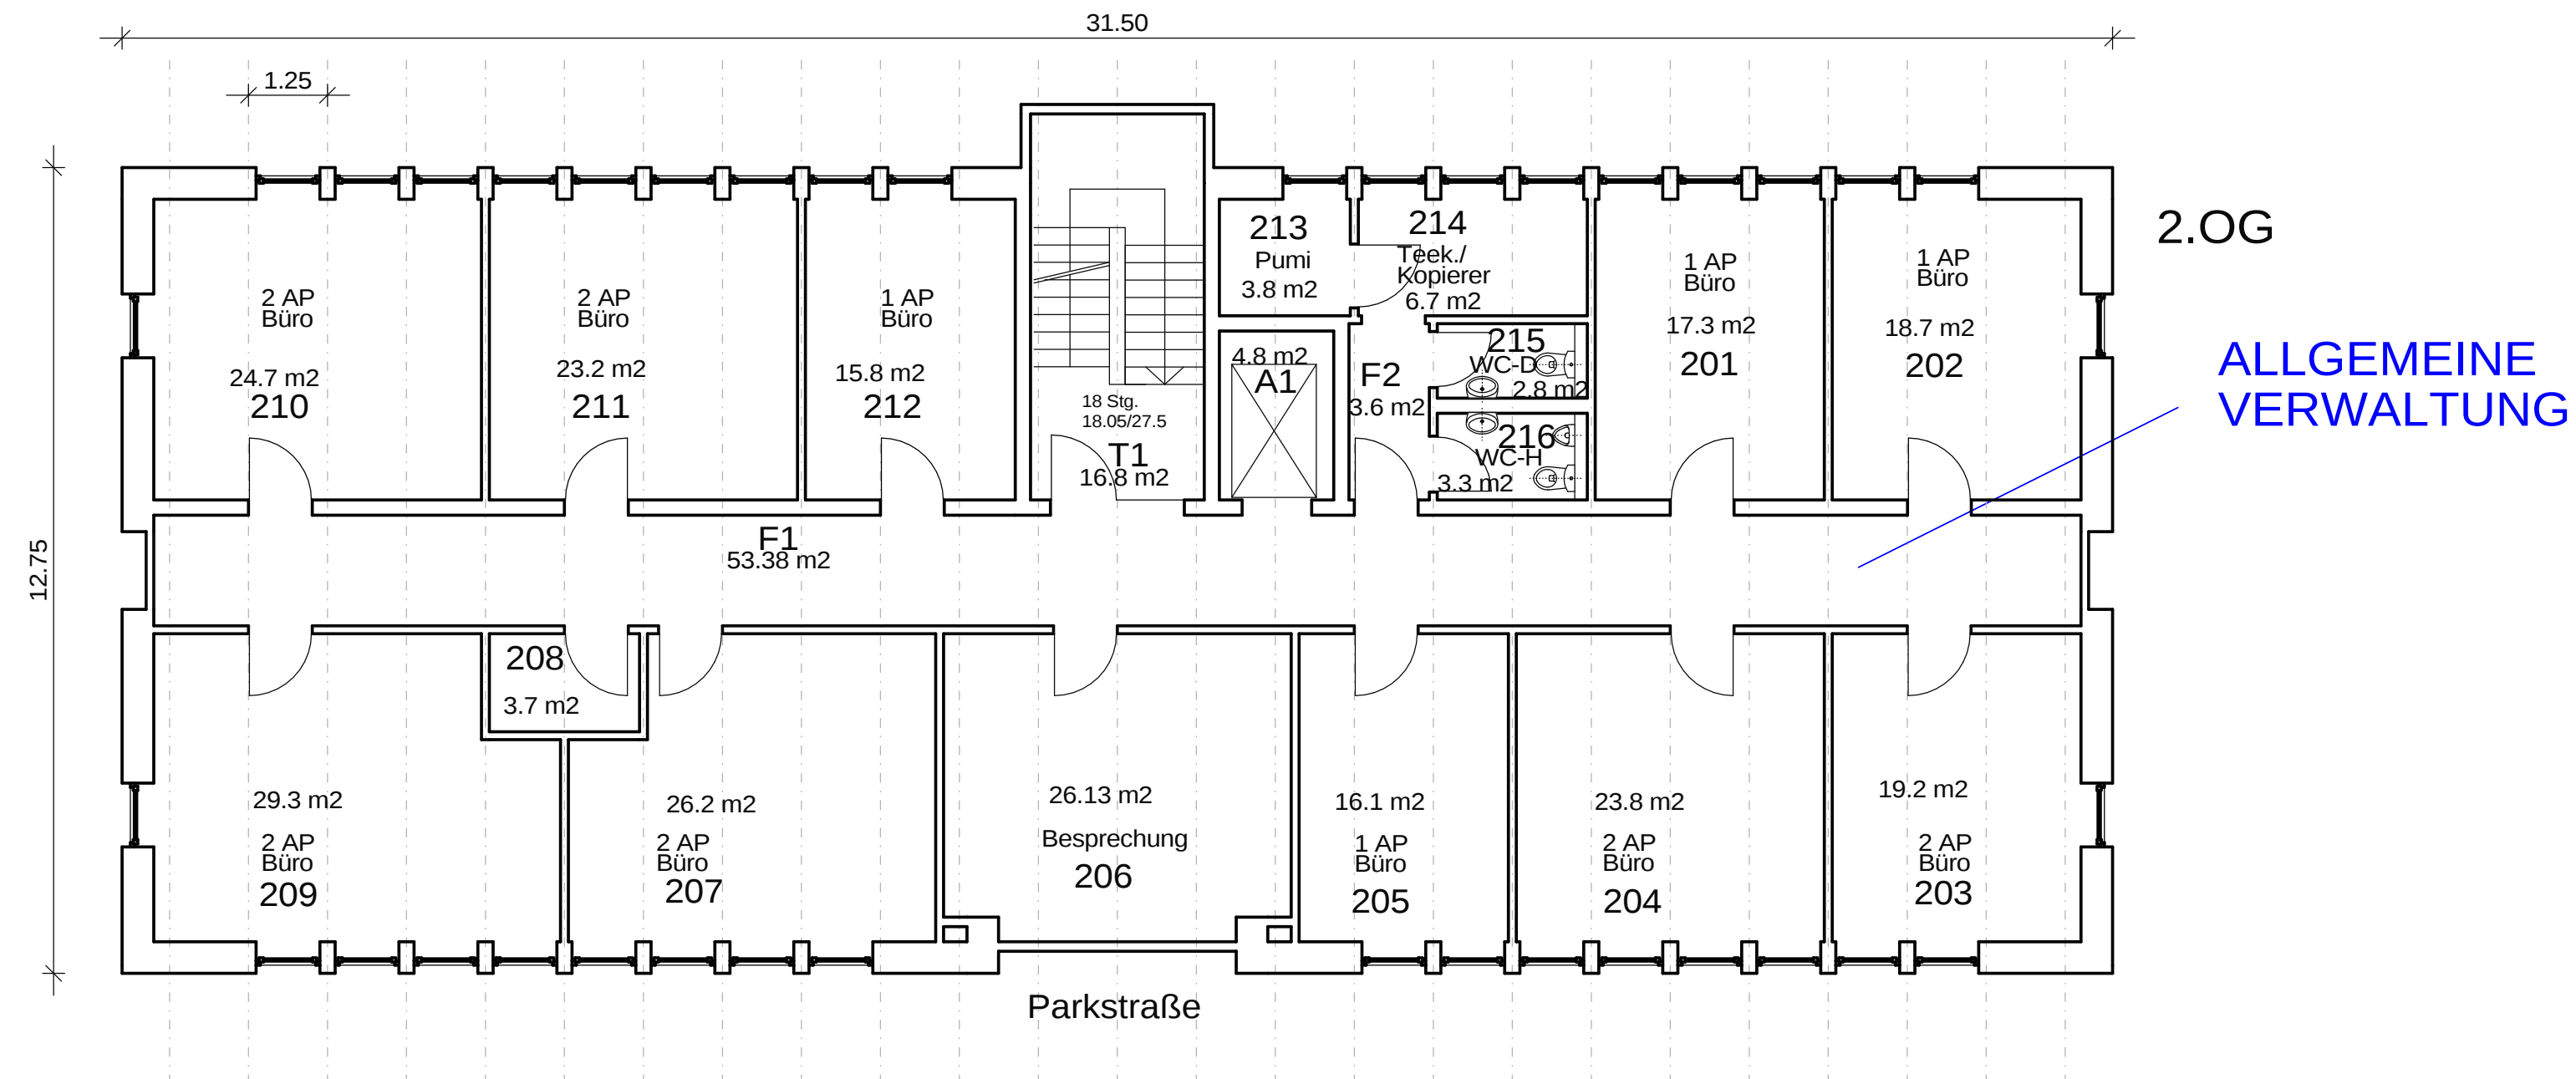

DER LANDRAT
Fachbereich Bauen

Bauvorhaben
NTZ

Parkstrasse 42
59425 Unna

Erweiterungsbau
am NTZ

Planinhalt
Grundrisse
1. OG
2. OG

Planverfasser
09/11 Hilgenkamp

Änderung

Architekt
Kreis Unna
Fachbereich Bauen
Friedrich-Ebert-Str. 17
59425 Unna

Bauherrenamt
Kreis Unna
Fachbereich Schulen und Bildung
Parkstrasse 42
59425 Unna

Maßstab
1:100



ERWEITERUNGSBAU AM NTZ