

DER LANDRAT
Fachbereich Bauen

Bauvorhaben
Haus Opherdicke
Errichtung einer Seeterrasse
Dorfstr. 29
58439 Holzwickede


Planinhalt
Lageplan

Planverfasser
RU 2016
Änderung

Architekt
Kreis Unna, Der Landrat
Fachbereich Bauen - FB 60
Friedrich-Ebert-Str. 17
59425 Unna



Bauherr
Kreis Unna, Der Landrat
Fachbereich Kultur - FB 41
Hansastr. 4
59425 Unna

Maßstab
1:500
Blatt Nr.
01

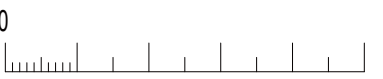

Flurstück: 186
Flur: 1
Gemarkung: Opherdicke
Lage: Dorfstraße 29

Flurstück	Fläche	Flur	Grundbuch Blatt	Eigentümer
186	28.799 m²	1	1964	Kreis Unna
229	77.830 m²	1	4897	Kreis Unna
110	1.491 m²	2	5160	Monika Blennemann
92	65 m²	1	4934	Monika Blennemann, Rüdiger Hesse Erbpacht
164	22 m²	1	6660	Monika Blennemann
158	516m²	1	5160	Monika Blennemann
188	2.707 m²	1	1964	Kreis Unna
252	12.654 m²	1	4897	Kreis Unna
213	2.058 m²	1	4897	Kreis Unna

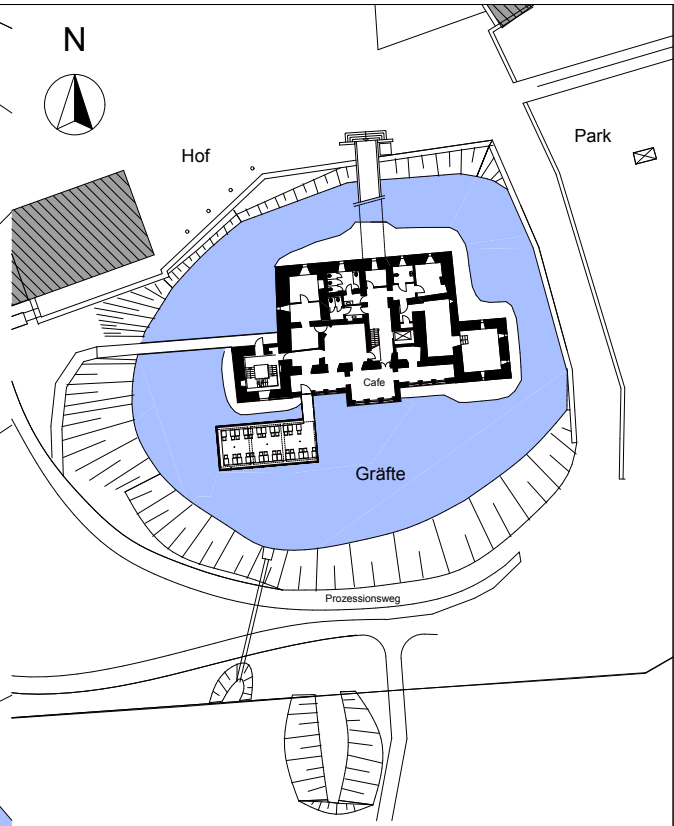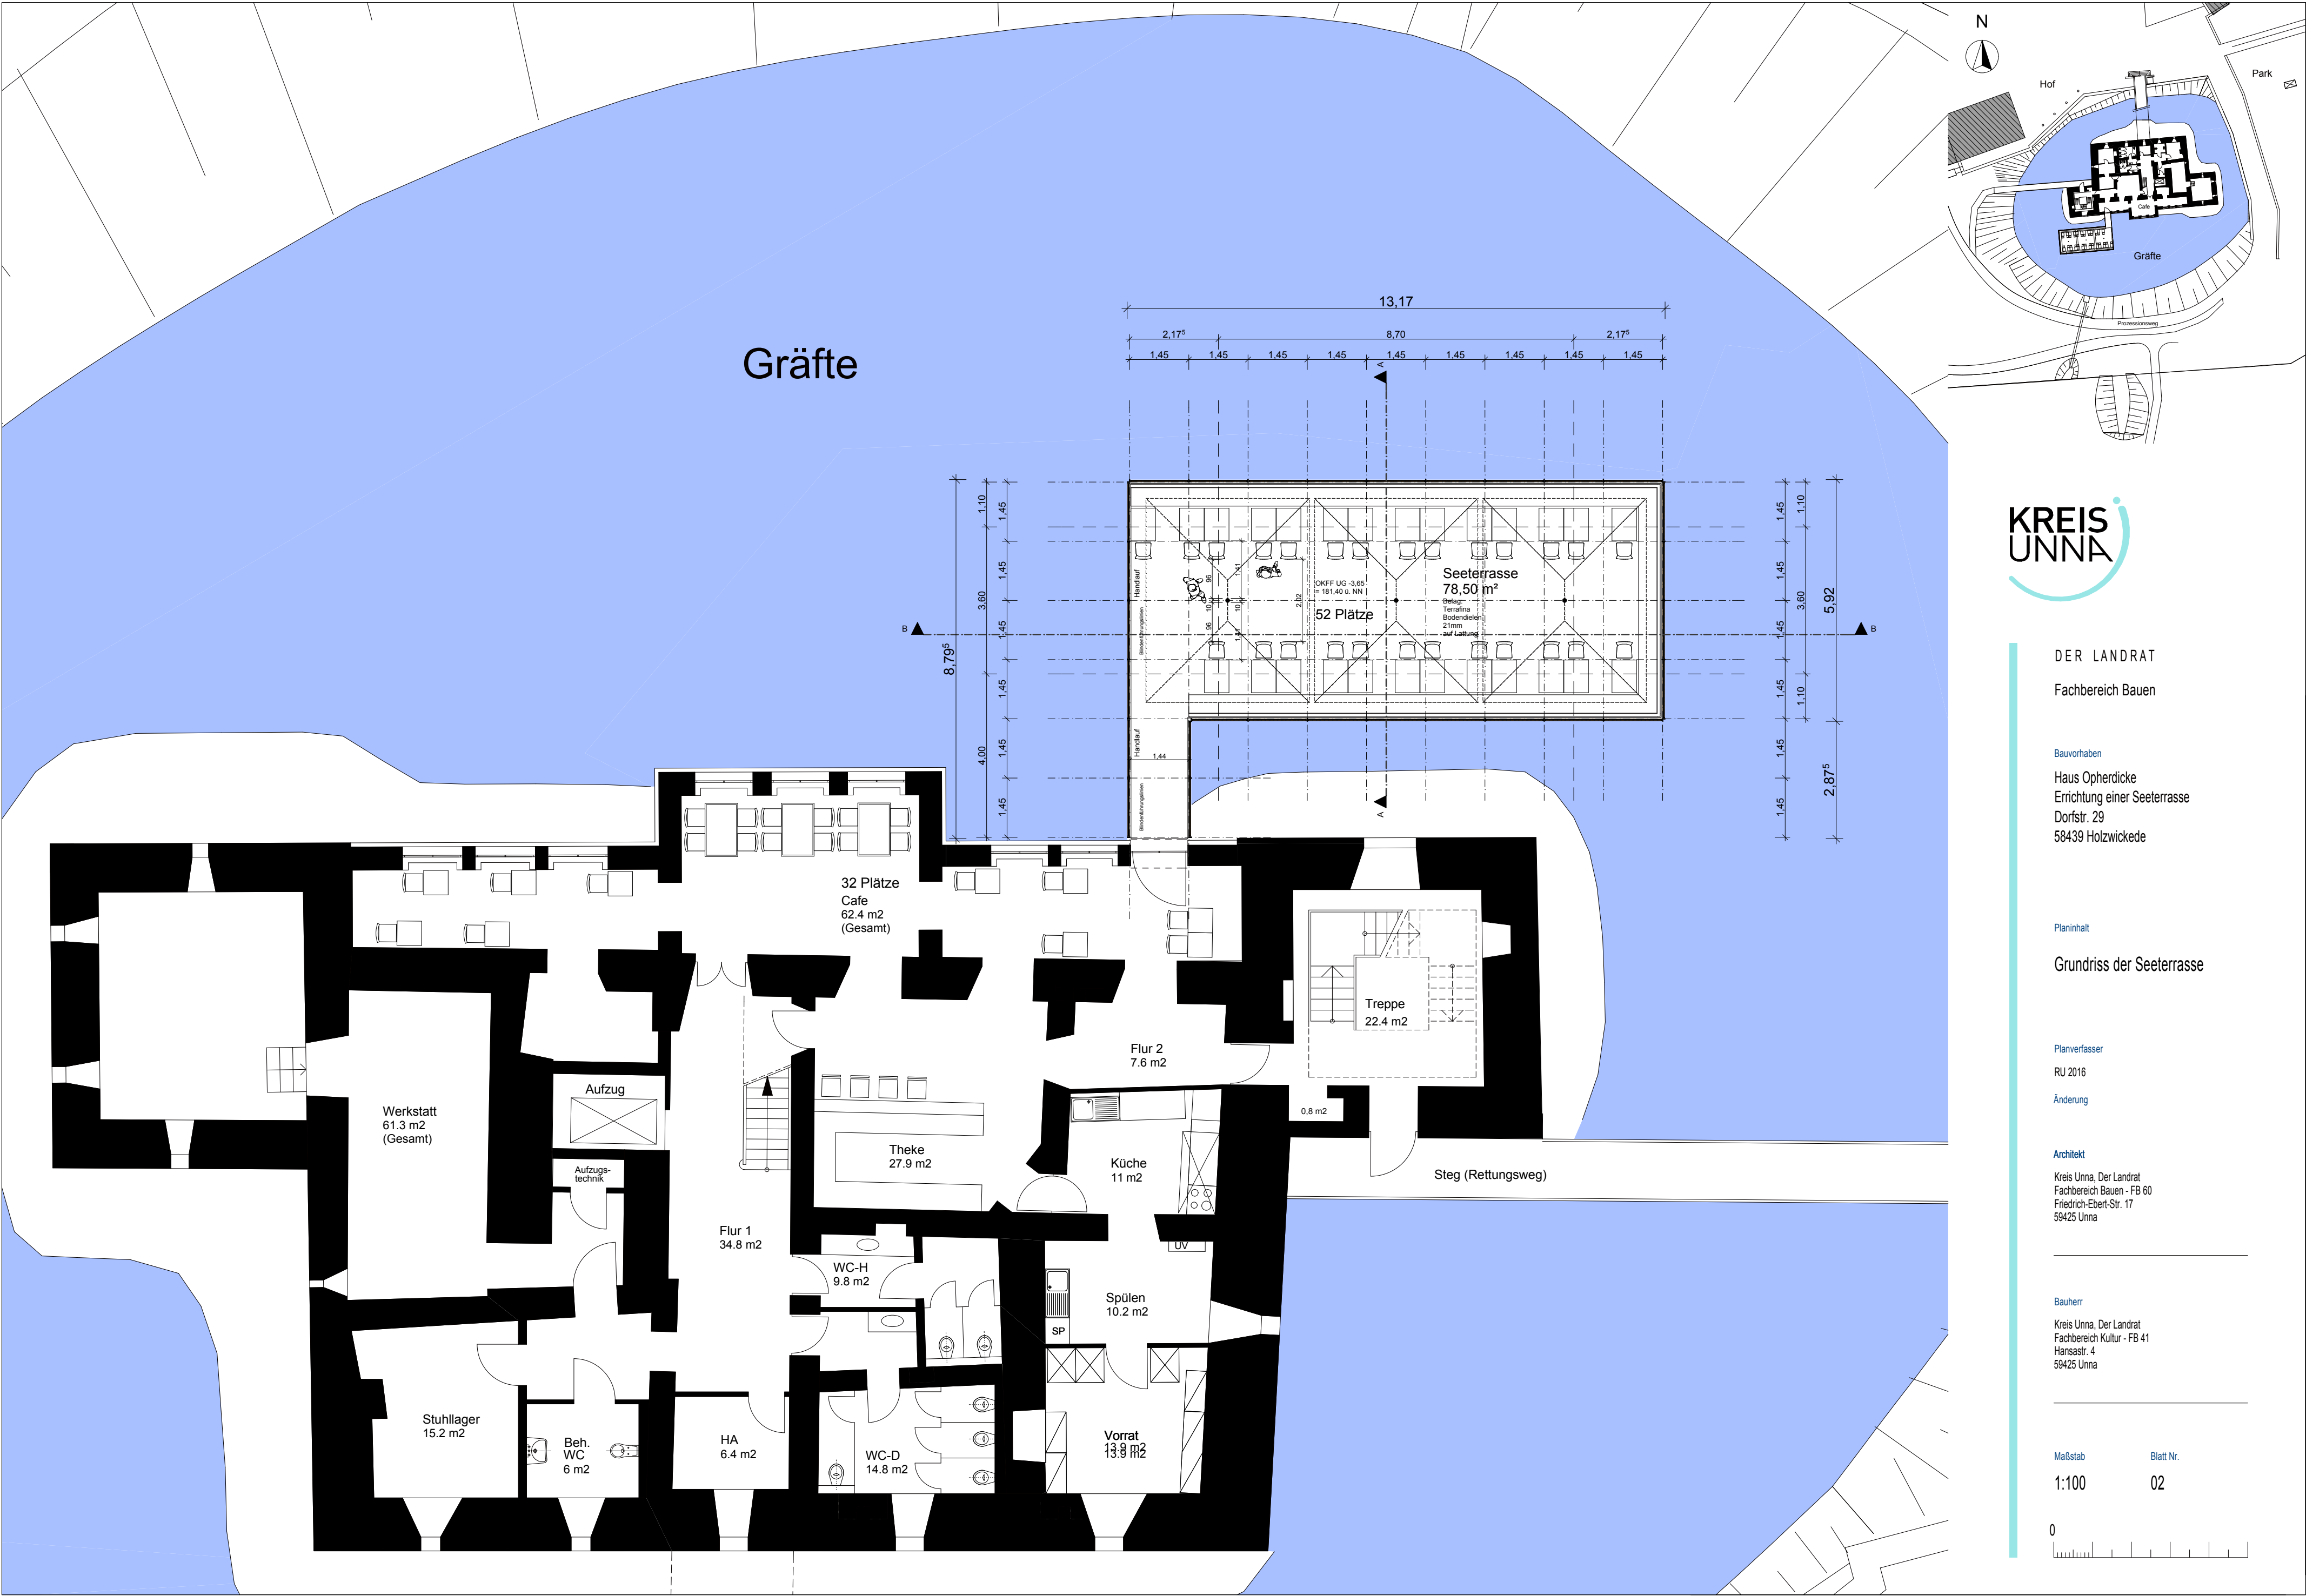

DER LANDRAT
Fachbereich Bauen

Bauvorhaben
Haus Opherdicke
Errichtung einer Seeterrasse
Dorstr. 29
58439 Holzwickede


Planinhalt
Grundriss der Seeterrasse


Planverfasser
RU 2016
Änderung

Architekt
Kreis Unna, Der Landrat
Fachbereich Bauen - FB 60
Friedrich-Ebert-Str. 17
59425 Unna

Bauherr
Kreis Unna, Der Landrat
Fachbereich Kultur - FB 41
Hansastr. 4
59425 Unna

Maßstab
1:100
Blatt Nr.
02

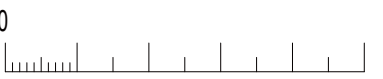

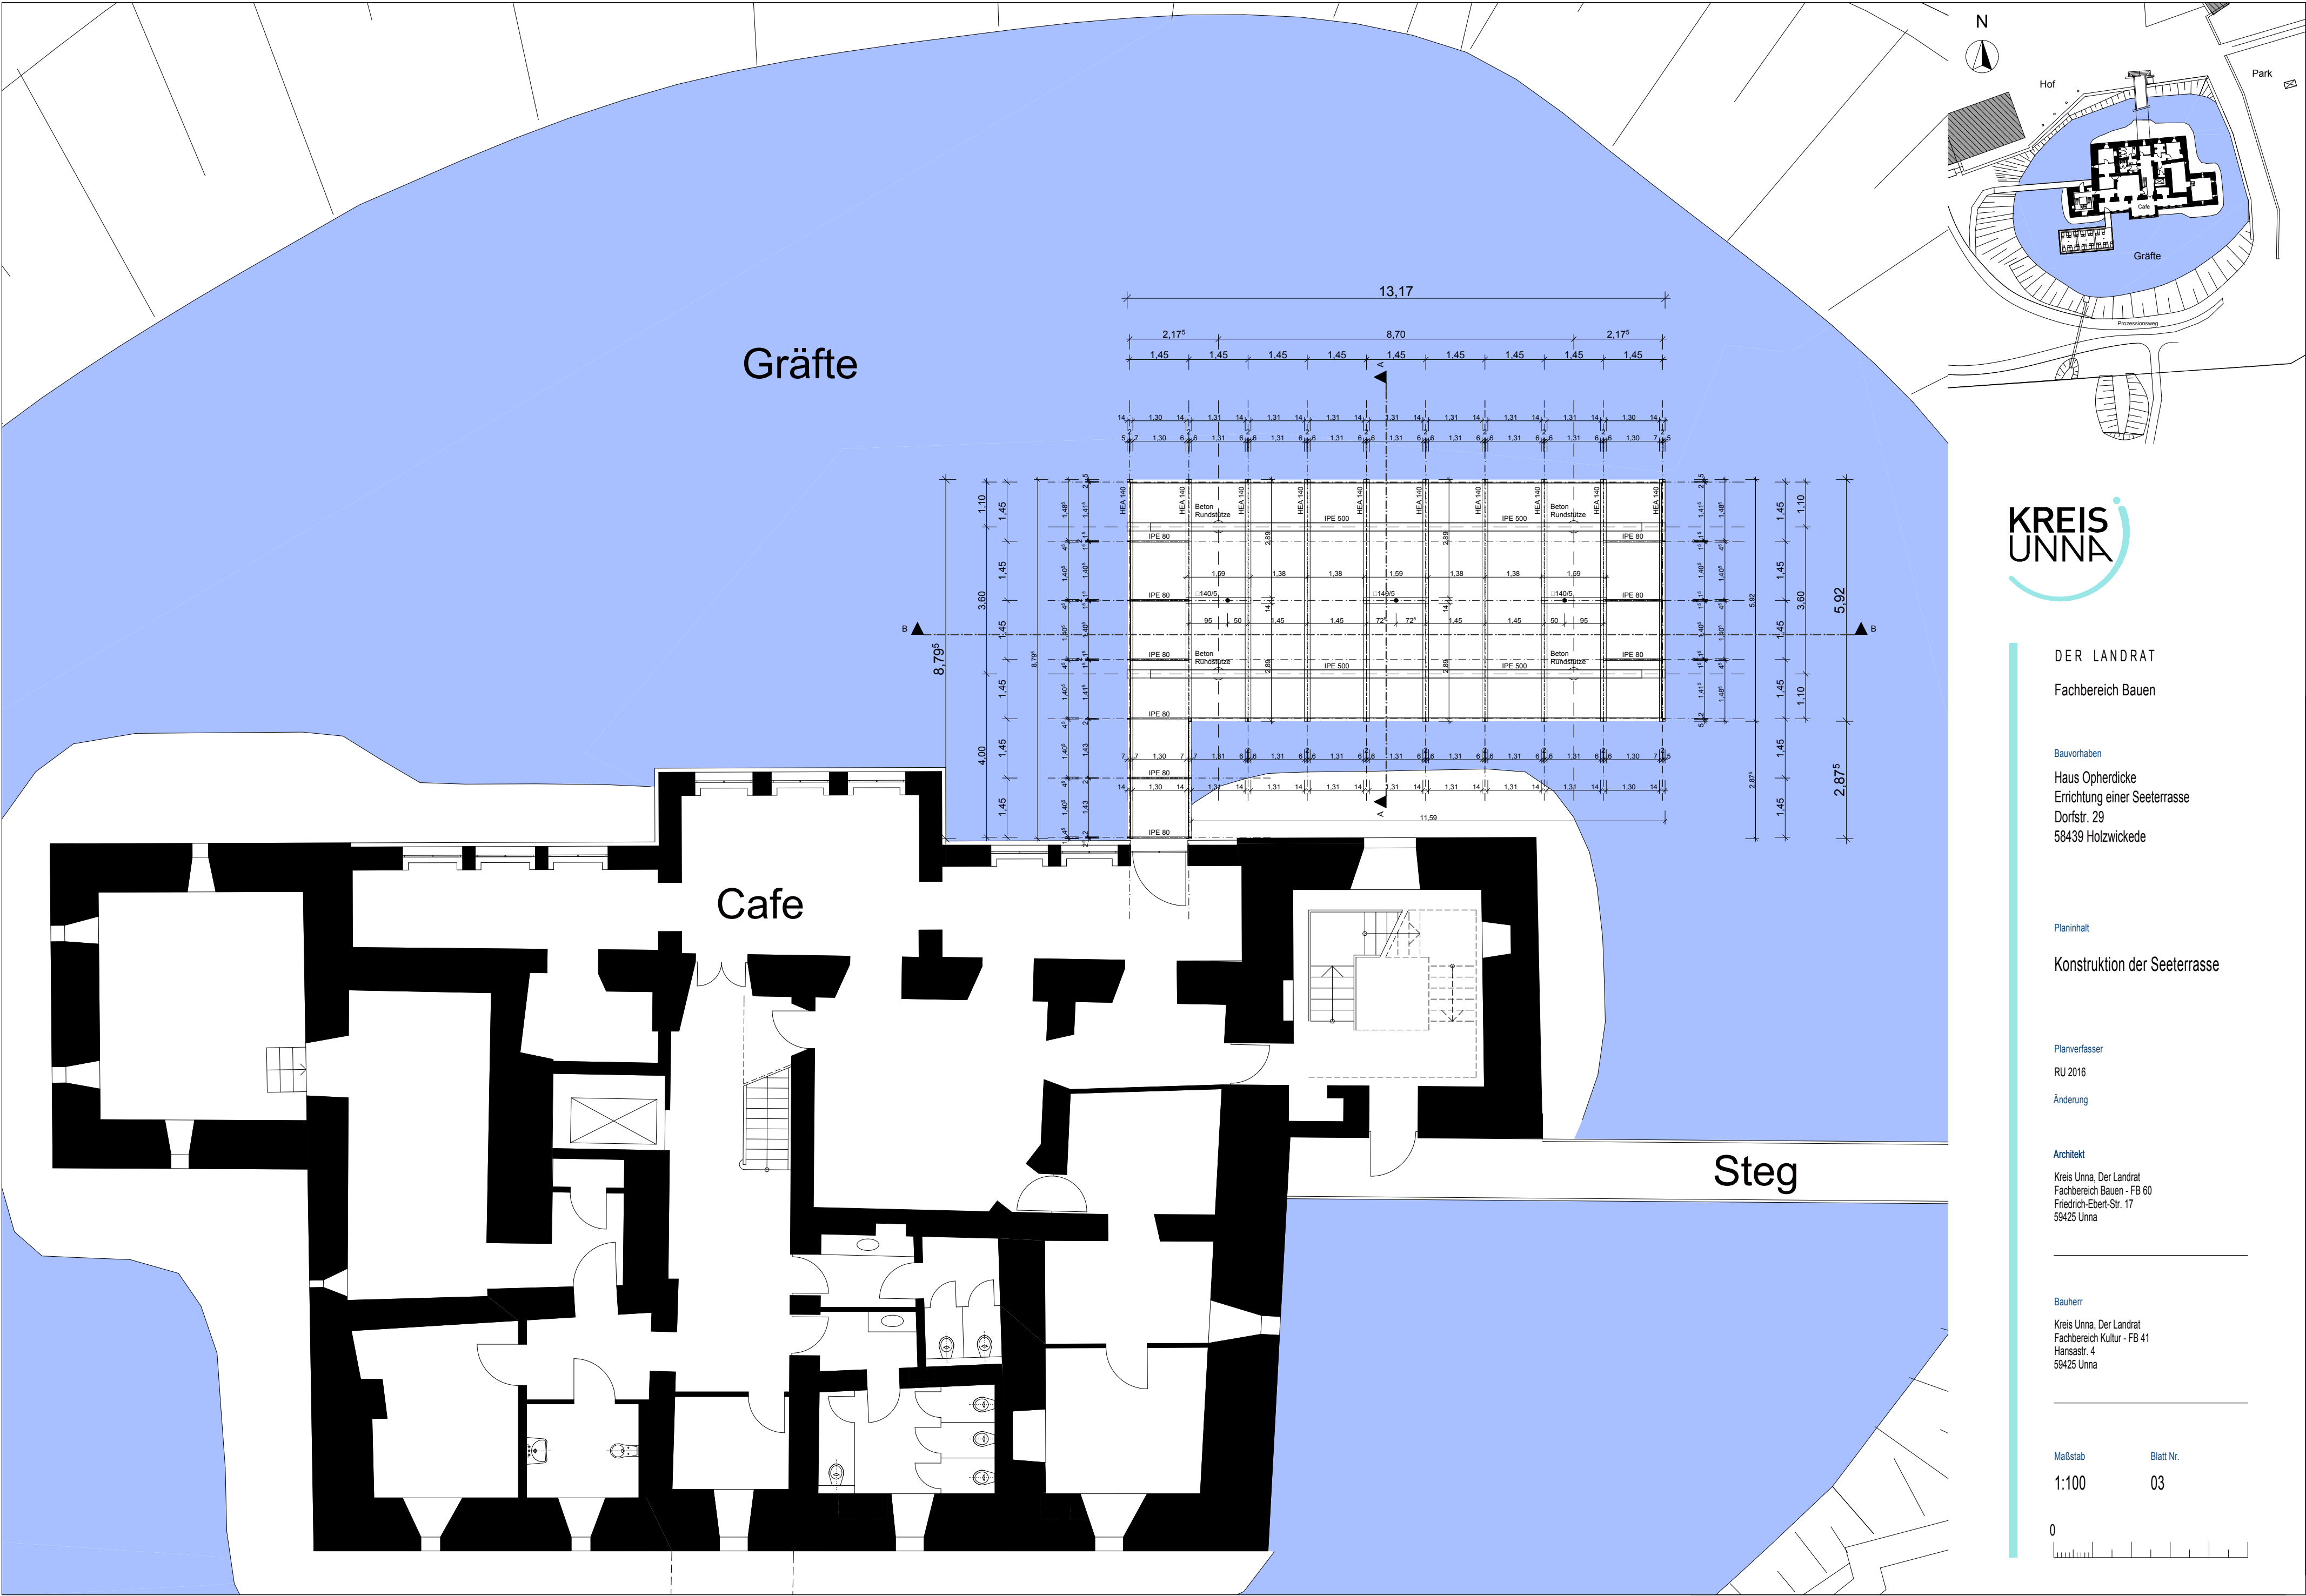

DER LANDRAT

Fachbereich Bauen

Bauvorhaben

Haus Opherdicke
Errichtung einer Seeterrasse
Dorfstr. 29
58439 Holzwickede

Planinhalt

Konstruktion der Seeterrasse

Planverfasser

RU 2016

Änderung

Architekt

Kreis Unna, Der Landrat
Fachbereich Bauen - FB 60
Friedrich-Ebert-Str. 17
59425 Unna

Bauherr

Kreis Unna, Der Landrat
Fachbereich Kultur - FB 41
Hansastr. 4
59425 Unna

Maßstab


1:100

Blatt Nr.


03

0




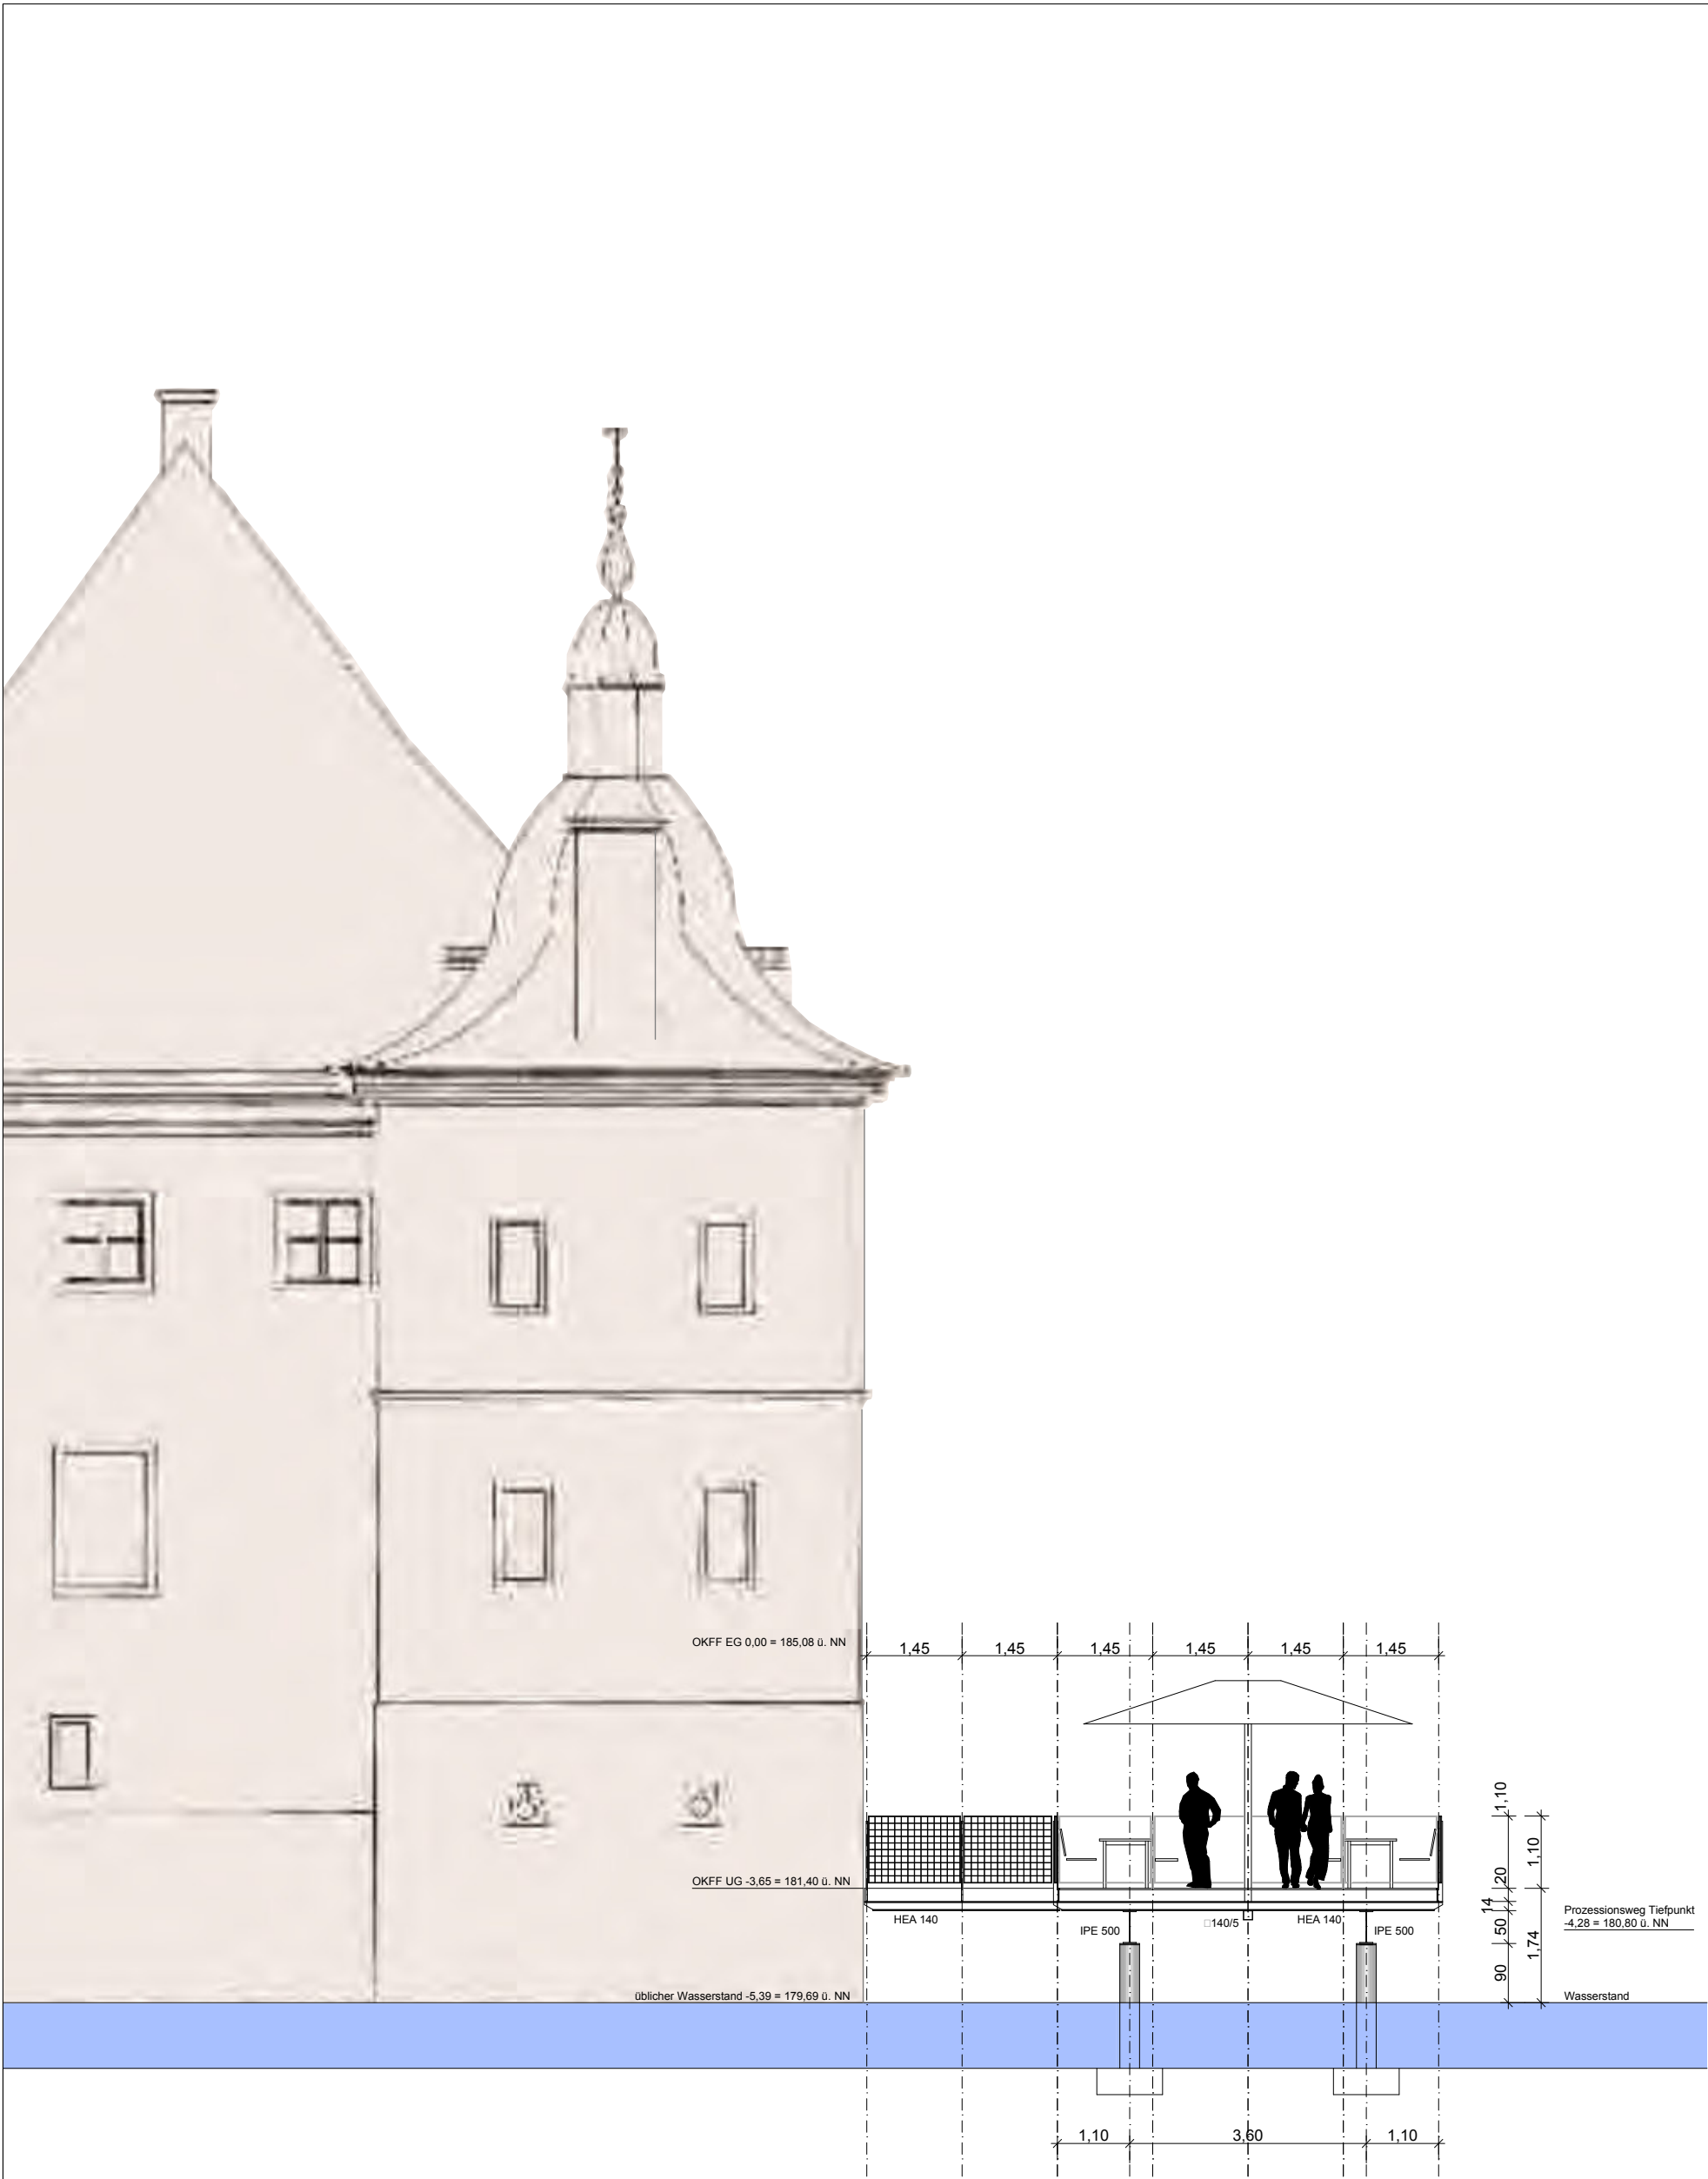

Schnitt A-A

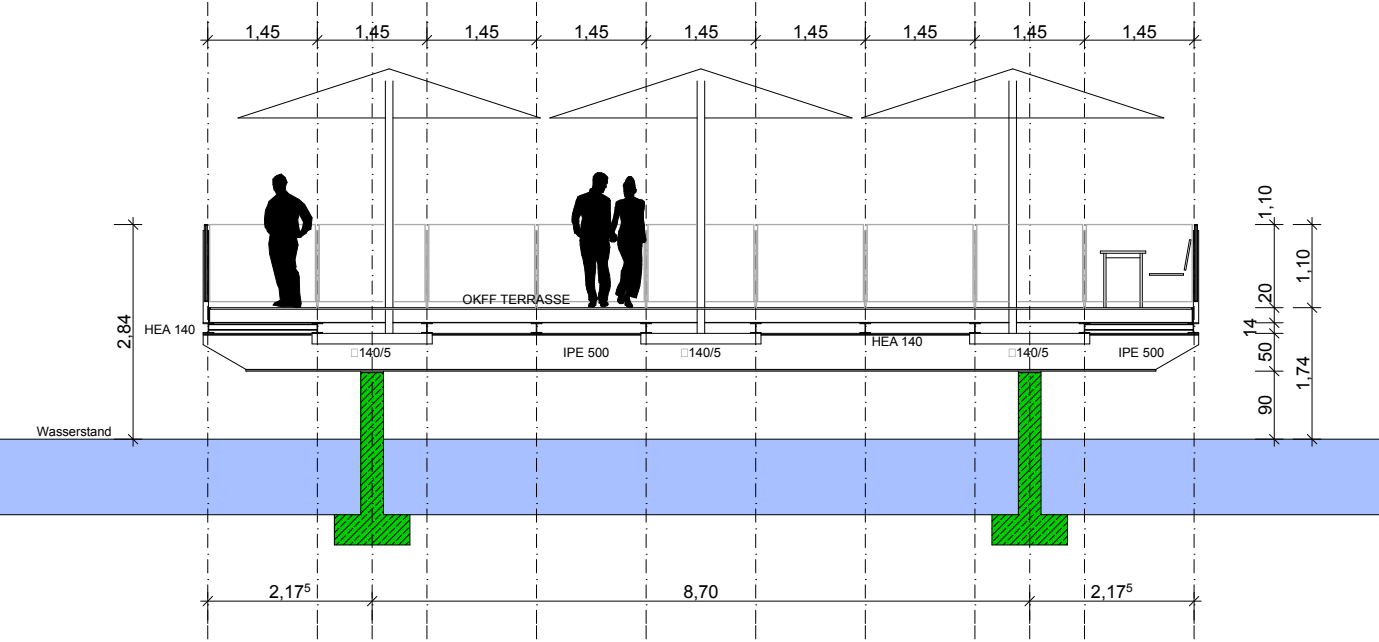

Schnitt B-B

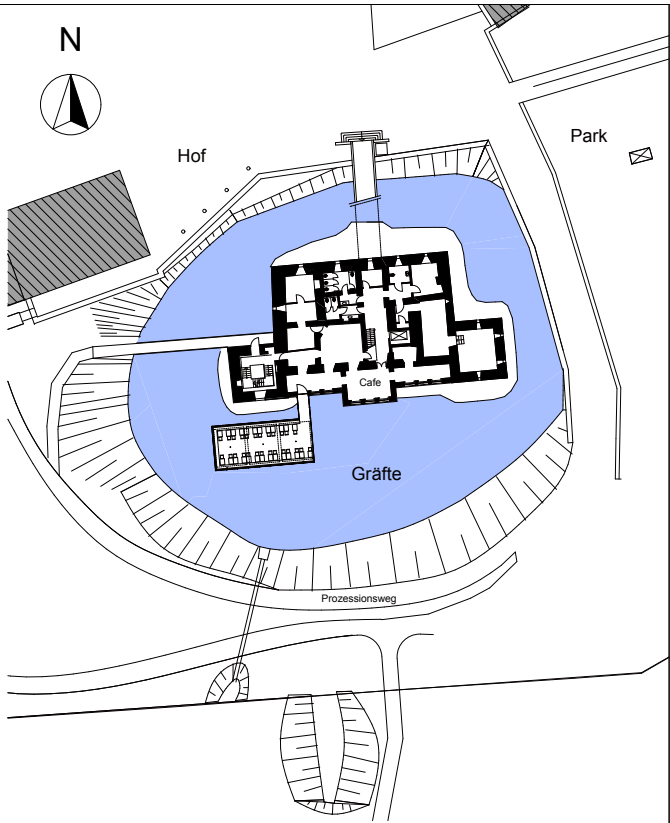

DER LANDRAT
Fachbereich Bauen

Bauvorhaben
Haus Opherdicke
Errichtung einer Seeterrasse
Dorfstr. 29
58439 Holzwickede


Planinhalt
Schnitte A-A und B-B




Planverfasser
RU 2016
Änderung

Architekt
Kreis Unna, Der Landrat
Fachbereich Bauen - FB 60
Friedrich-Ebert-Str. 17
59425 Unna

Bauherr
Kreis Unna, Der Landrat
Fachbereich Kultur - FB 41
Hansastr. 4
59425 Unna

Maßstab
1:100
Blatt Nr.
04

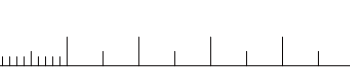

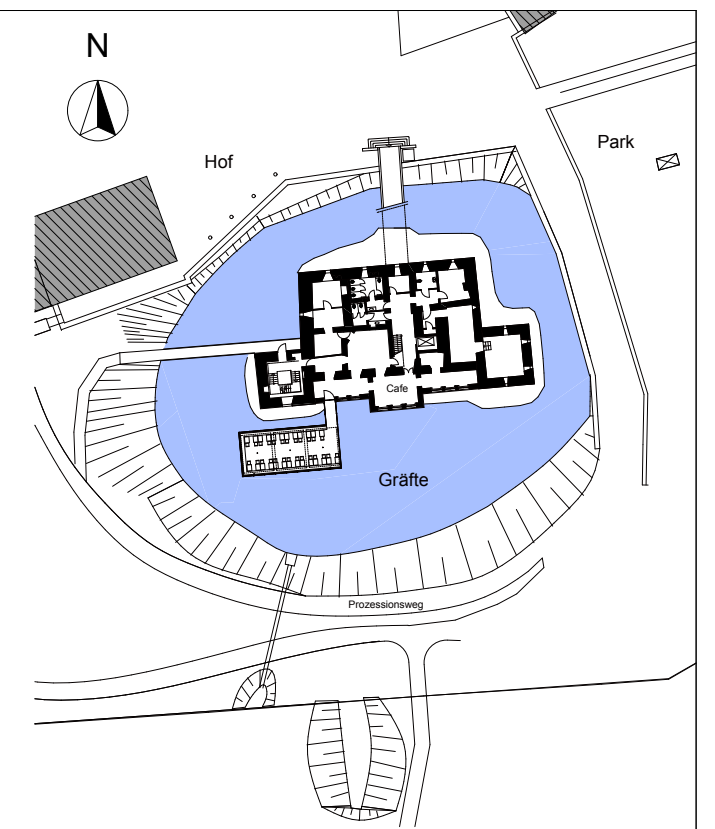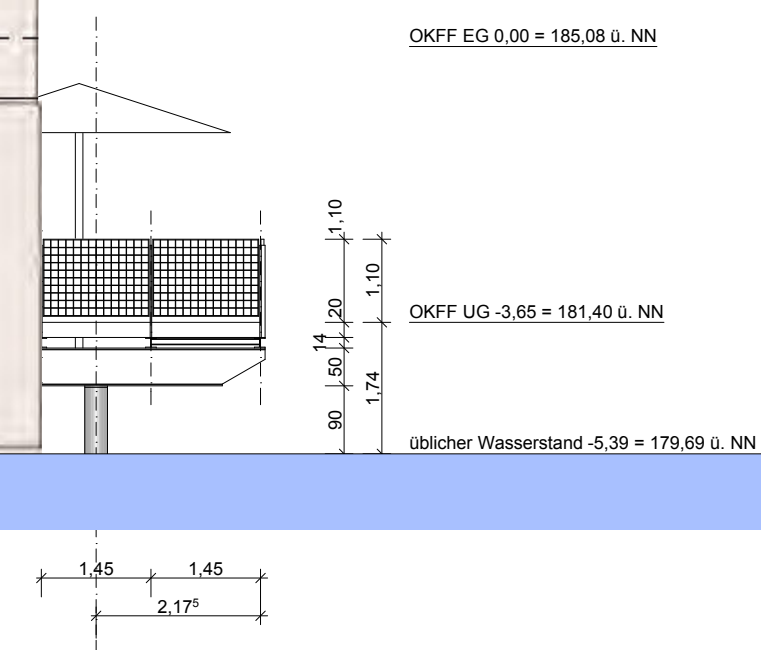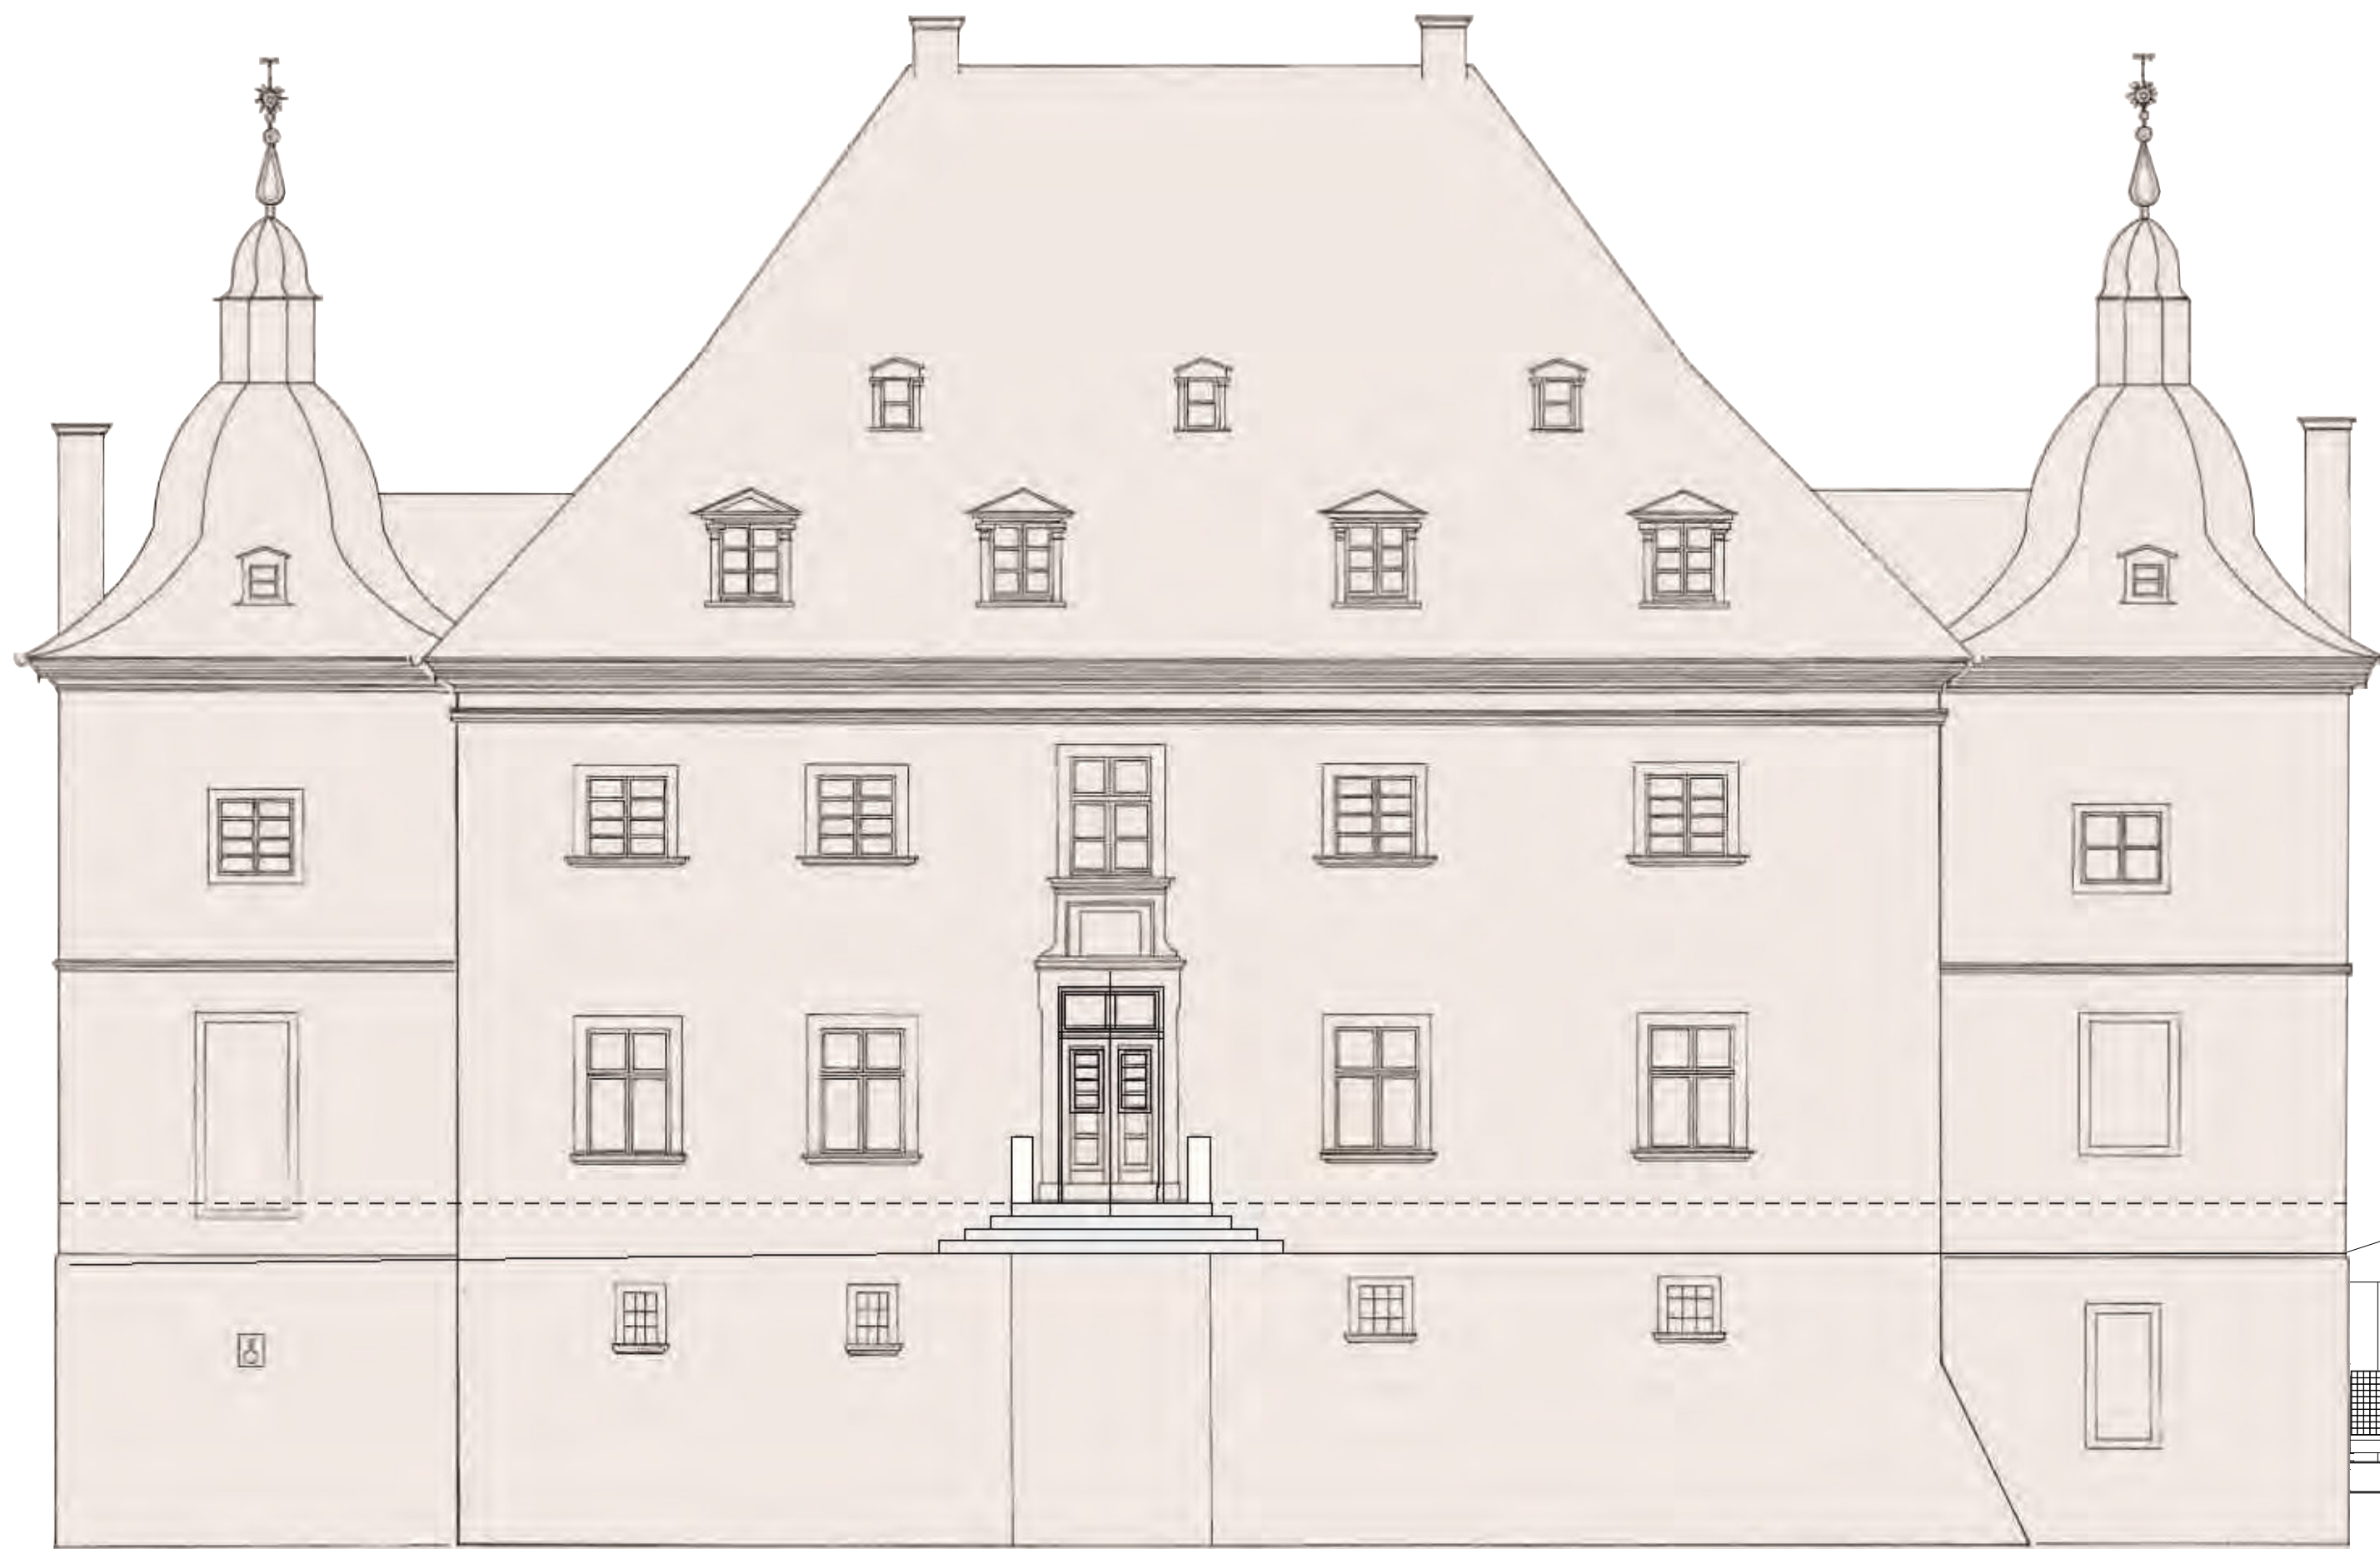

DER LANDRAT
Fachbereich Bauen

Bauvorhaben
Haus Opherdicke
Errichtung einer Seeterrasse
Dorfstr. 29
58439 Holzwickede

Planinhalt
Ansicht von Norden

Planverfasser
RU 2016
Änderung

Architekt
Kreis Unna, Der Landrat
Fachbereich Bauen - FB 60
Friedrich-Ebert-Str. 17
59425 Unna

Bauherr
Kreis Unna, Der Landrat
Fachbereich Kultur - FB 41
Hansastr. 4
59425 Unna

Maßstab Blatt Nr.
1:100 05





Fachbereich Bauen

Haus Opherdicke
Errichtung einer Seeterrasse
Dorfstr. 29
58439 Holzwickede

Ansicht von Osten


Änderung


Kreis Unna, Der Landrat
Fachbereich Bauen - FB 60
Friedrich-Ebert-Str. 17
59425 Unna

Kreis Unna, Der Landrat
Fachbereich Kultur - FB 41
Hansastr. 4
59425 Unna

0

06

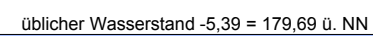

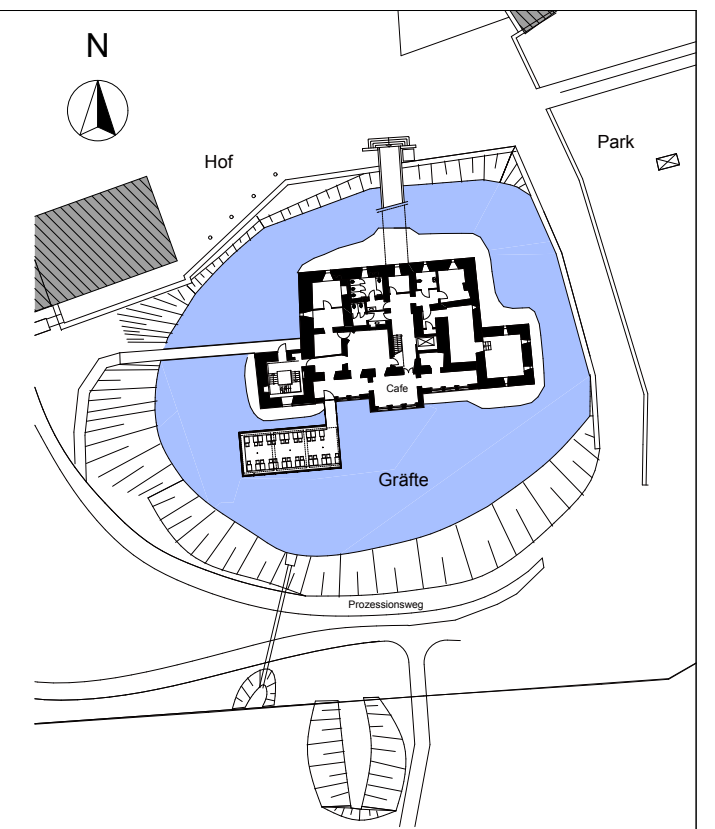

Fachbereich Bauen

Haus Opherdicke
Errichtung einer Seeterrasse
Dorfstr. 29
58439 Holzwickede


Ansicht von Westen

Kreis Unna, Der Landrat
Fachbereich Bauen - FB 60
Friedrich-Ebert-Str. 17
59425 Unna

Kreis Unna, Der Landrat
Fachbereich Kultur - FB 41
Hansastr. 4
59425 Unna

07



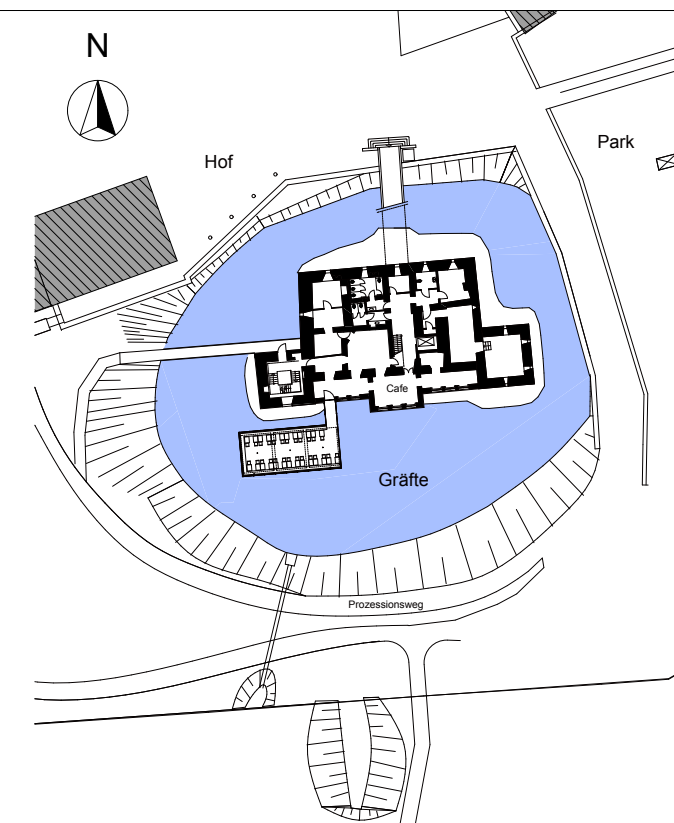

DER LANDRAT

Fachbereich Bauen

Bauvorhaben
Haus Opherdicke
Errichtung einer Seeterrasse
Dorfstr. 29
58439 Holzwickede

Planinhalt
Ansicht von Süden

Planverfasser
RU 2016
Änderung

Architekt
Kreis Unna, Der Landrat
Fachbereich Bauen - FB 60
Friedrich-Ebert-Str. 17
59425 Unna

Bauherr
Kreis Unna, Der Landrat
Fachbereich Kultur - FB 41
Hansastr. 4
59425 Unna

Maßstab
1:100
Blatt Nr.
08




OKFF EG 0,00 = 185,08 ü. NN


OKFF UG -3,65 = 181,40 ü. NN

üblicher Wasserstand -5,39 = 179,69 ü. NN


1,45 1,45 1,45 1,45 1,45 1,45 1,45 1,45 1,45
2,17⁵ 8,70 2,17⁵

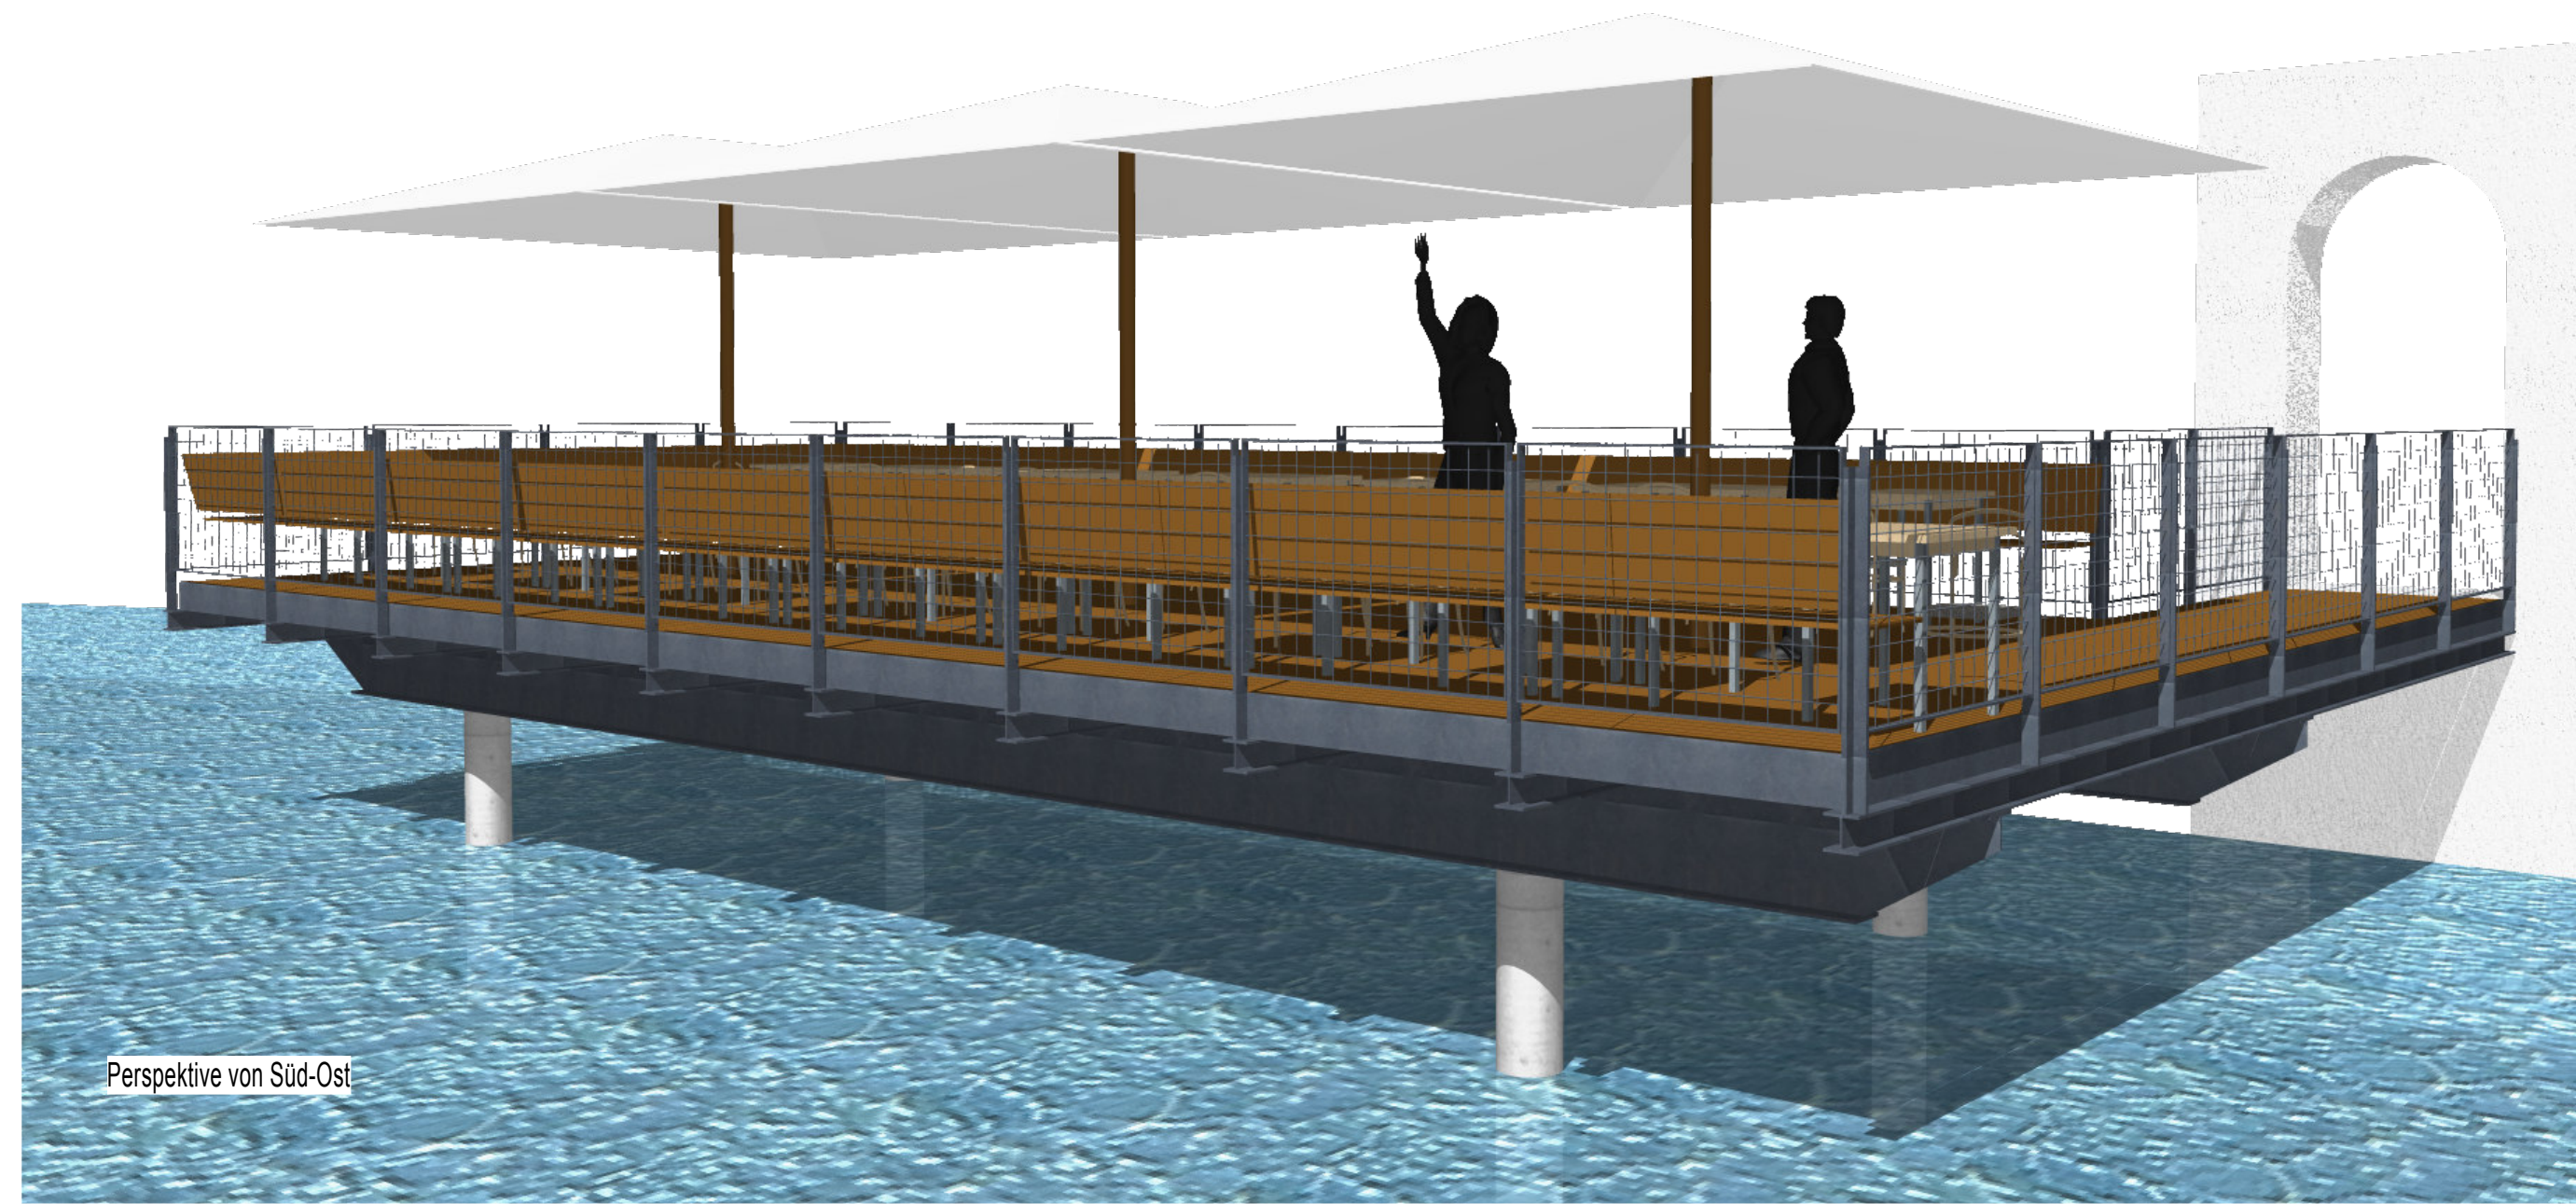

Perspektive von Süd-Ost

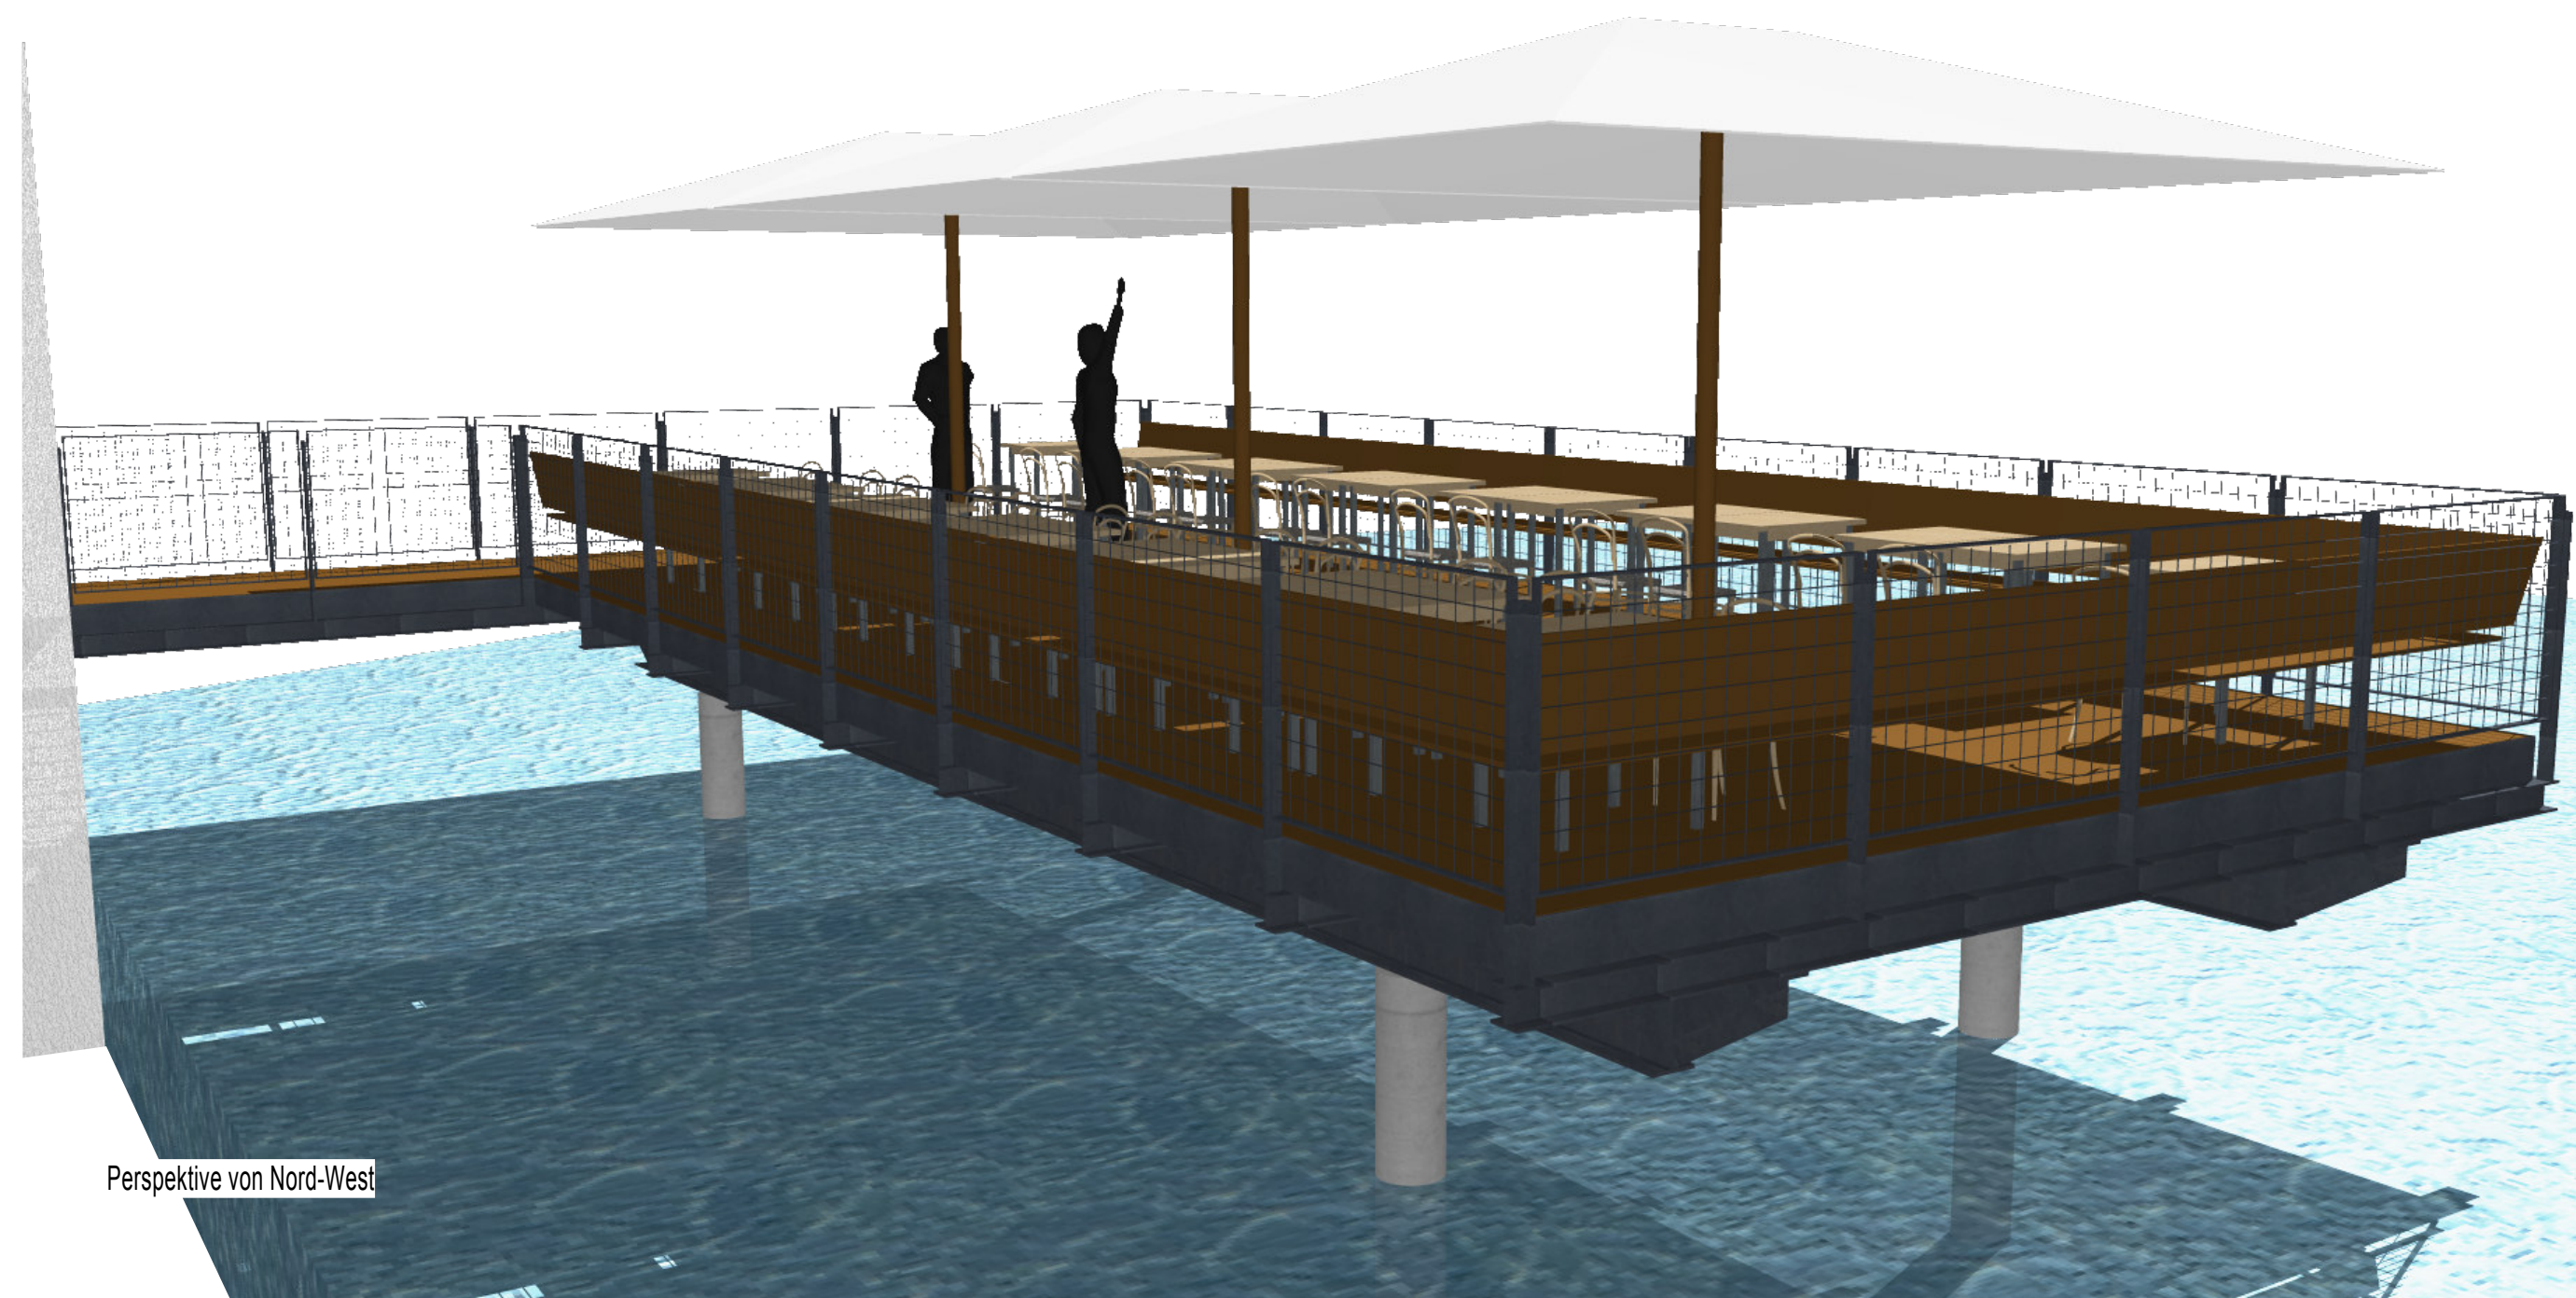

Perspektive von Nord-West

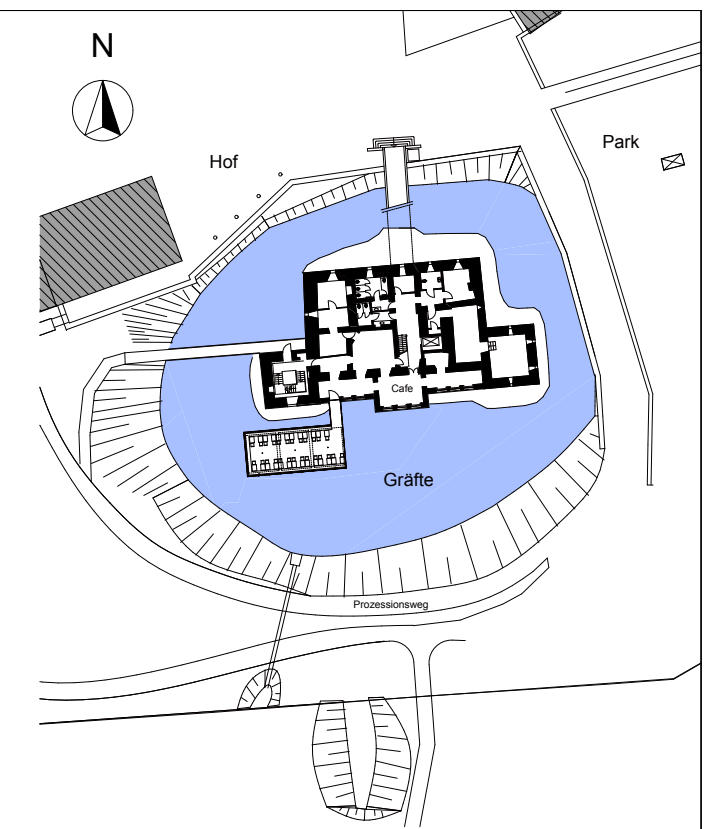

DER LANDRAT

Fachbereich Bauen

Bauvorhaben
Haus Opherdicke
Errichtung einer Seeterrasse
Dorfstr. 29
58439 Holzwickede

Planinhalt

Perspektiven

Planverfasser
RU 2016

Änderung

Architekt
Kreis Unna, Der Landrat
Fachbereich Bauen - FB 60
Friedrich-Ebert-Str. 17
59425 Unna

Bauherr
Kreis Unna, Der Landrat
Fachbereich Kultur - FB 41
Hansastr. 4
59425 Unna

Maßstab
ohne

Blatt Nr.
09

