


Standortsuche Förderzentrum Unna

Lageplanstudien

Förderzentrum Unna – Aktueller Standort

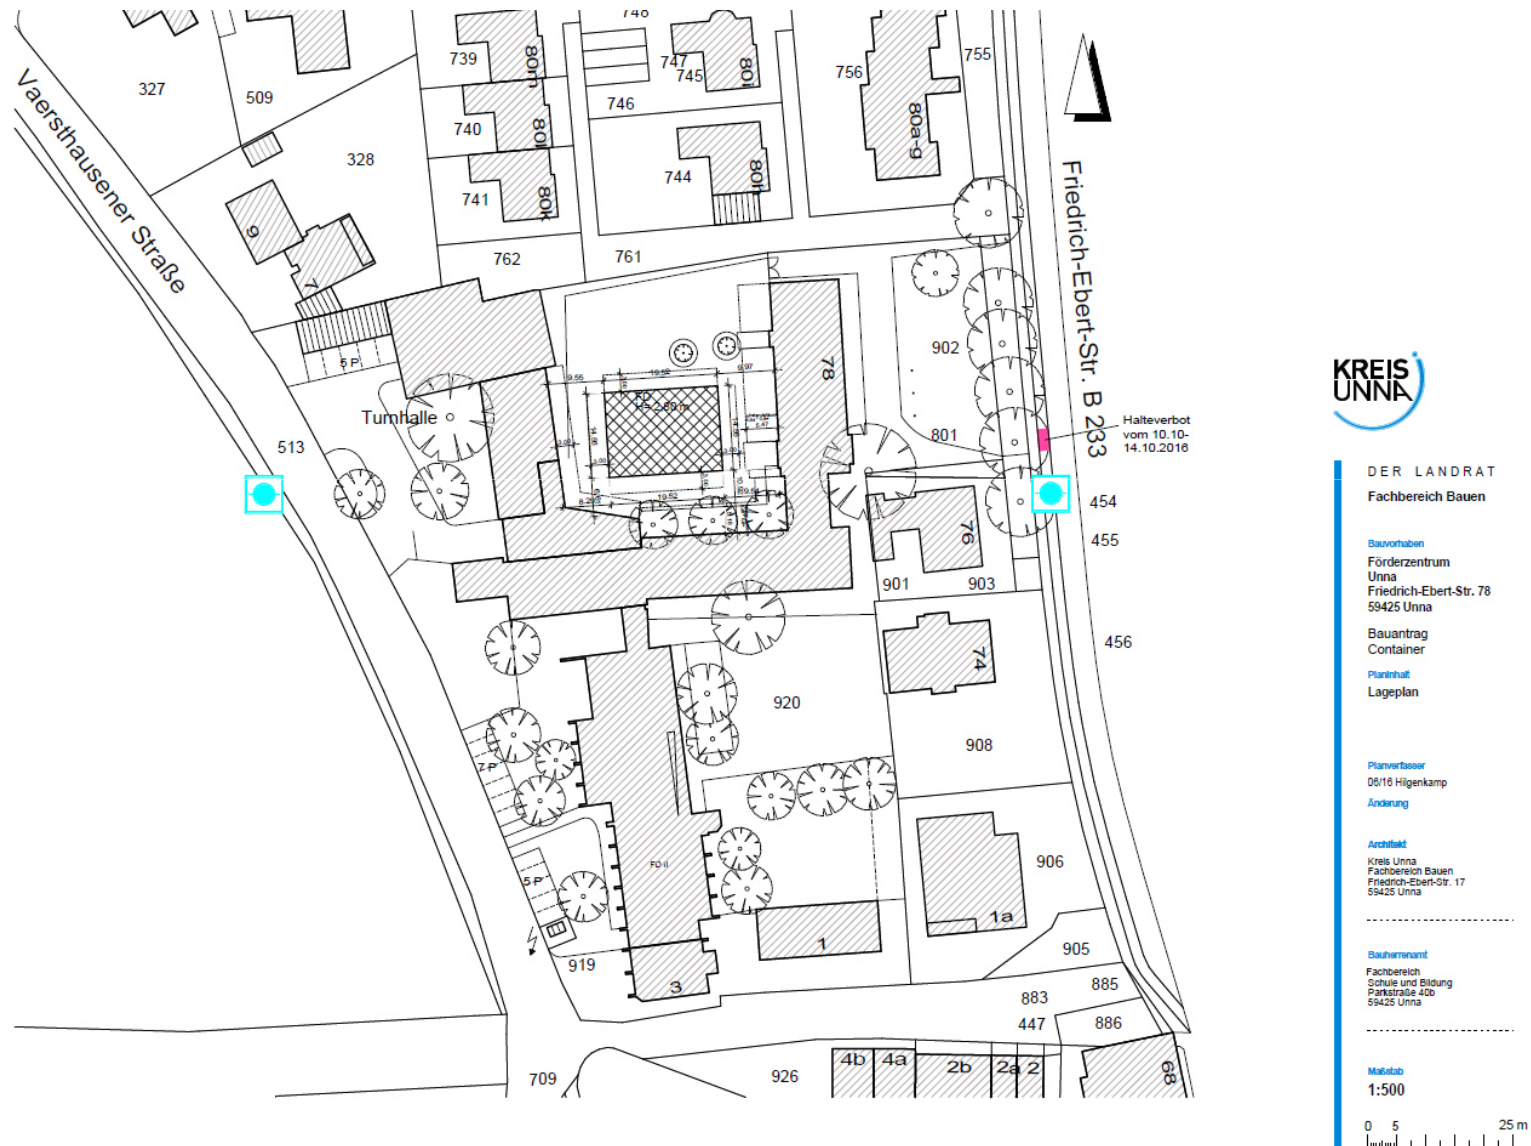

DER LANDRAT
Fachbereich Bauen

Bauvorhaben
Förderzentrum
Unna
Friedrich-Ebert-Str. 78
59425 Unna

Bauantrag
Container

Planinhalt
Lageplan

Planverfasser
06/16 Hilgenkamp
Änderung


Architekt
Kreis Unna
Fachbereich Bauen
Friedrich-Ebert-Str. 17
59425 Unna

Bauherr
Fachbereich
Schule und Bildung
Pankstraße 40b
59425 Unna


Maßstab
1:500

0 5 25 m

Förderzentrum Unna – an der Kreissporthalle

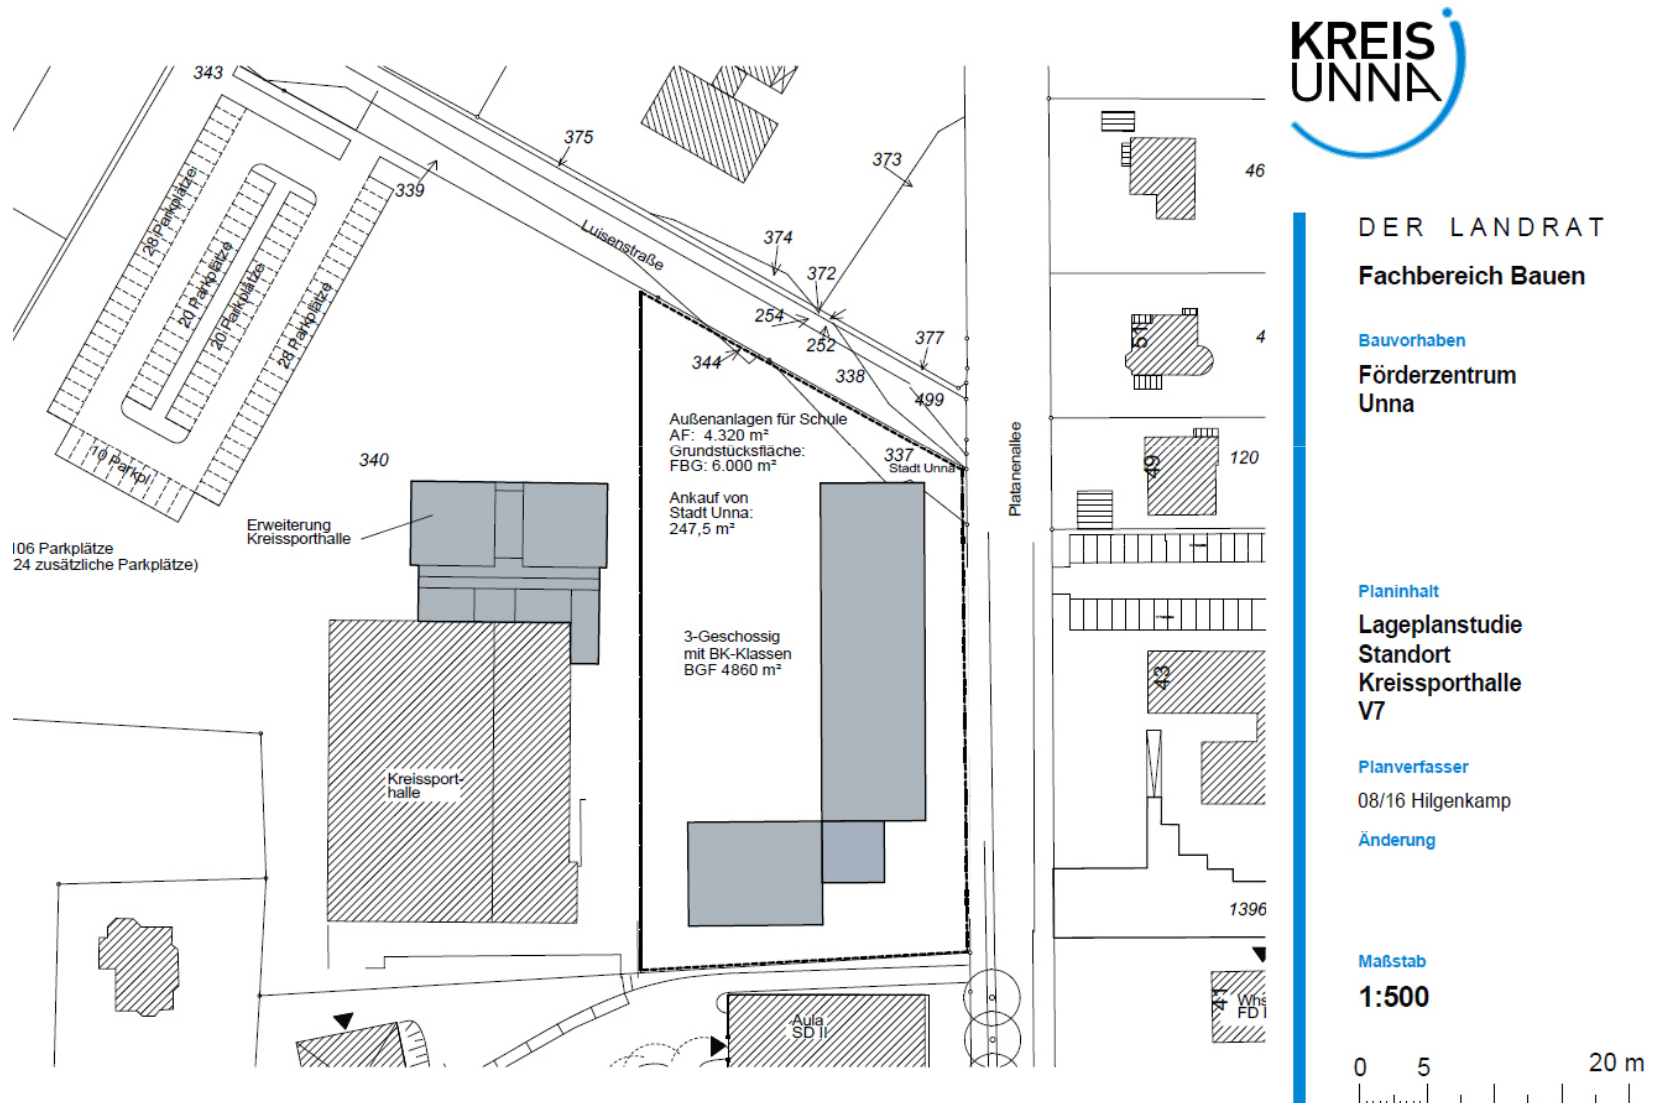

Förderzentrum Unna – an der Stadthalle

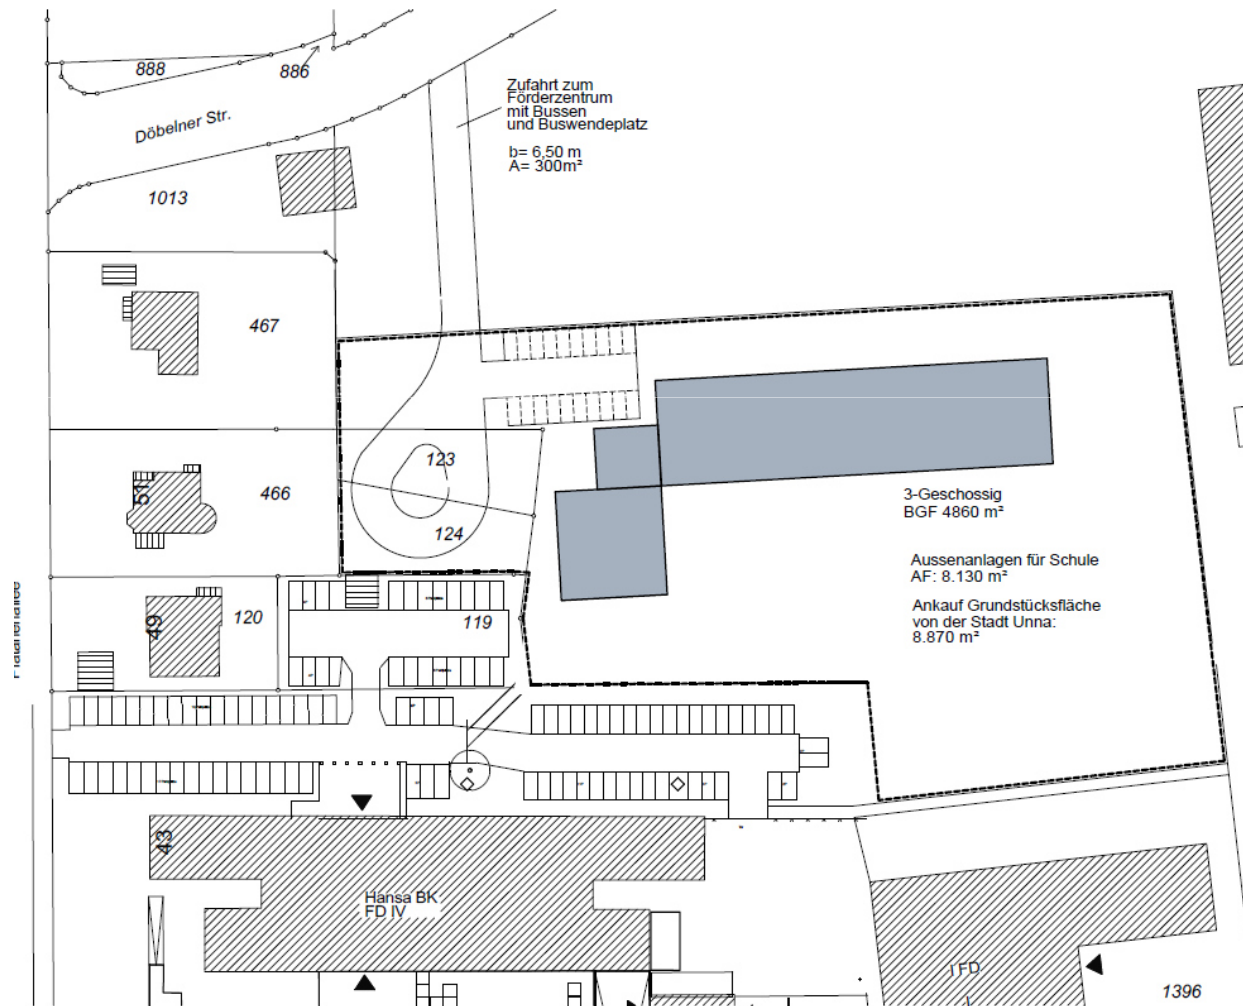

DER LANDRAT

Fachbereich Bauen

Bauvorhaben

Förderzentrum
Unna

Planinhalt

Lageplanstudie
Standort
Stadthalle
V2

Planverfasser

08/16 Hilgenkamp

Änderung

Maßstab

1:500



Förderzentrum Unna – Umbau Sonnenschule



DER LANDRAT
Fachbereich Bauen

Bauvorhaben
Sonnenschule

Planinhalt
Lageplanstudie

Neubau Mensa u. Turnhalle

Planverfasser
08/16 Hilgenkamp

Maßstab
1:1000

