


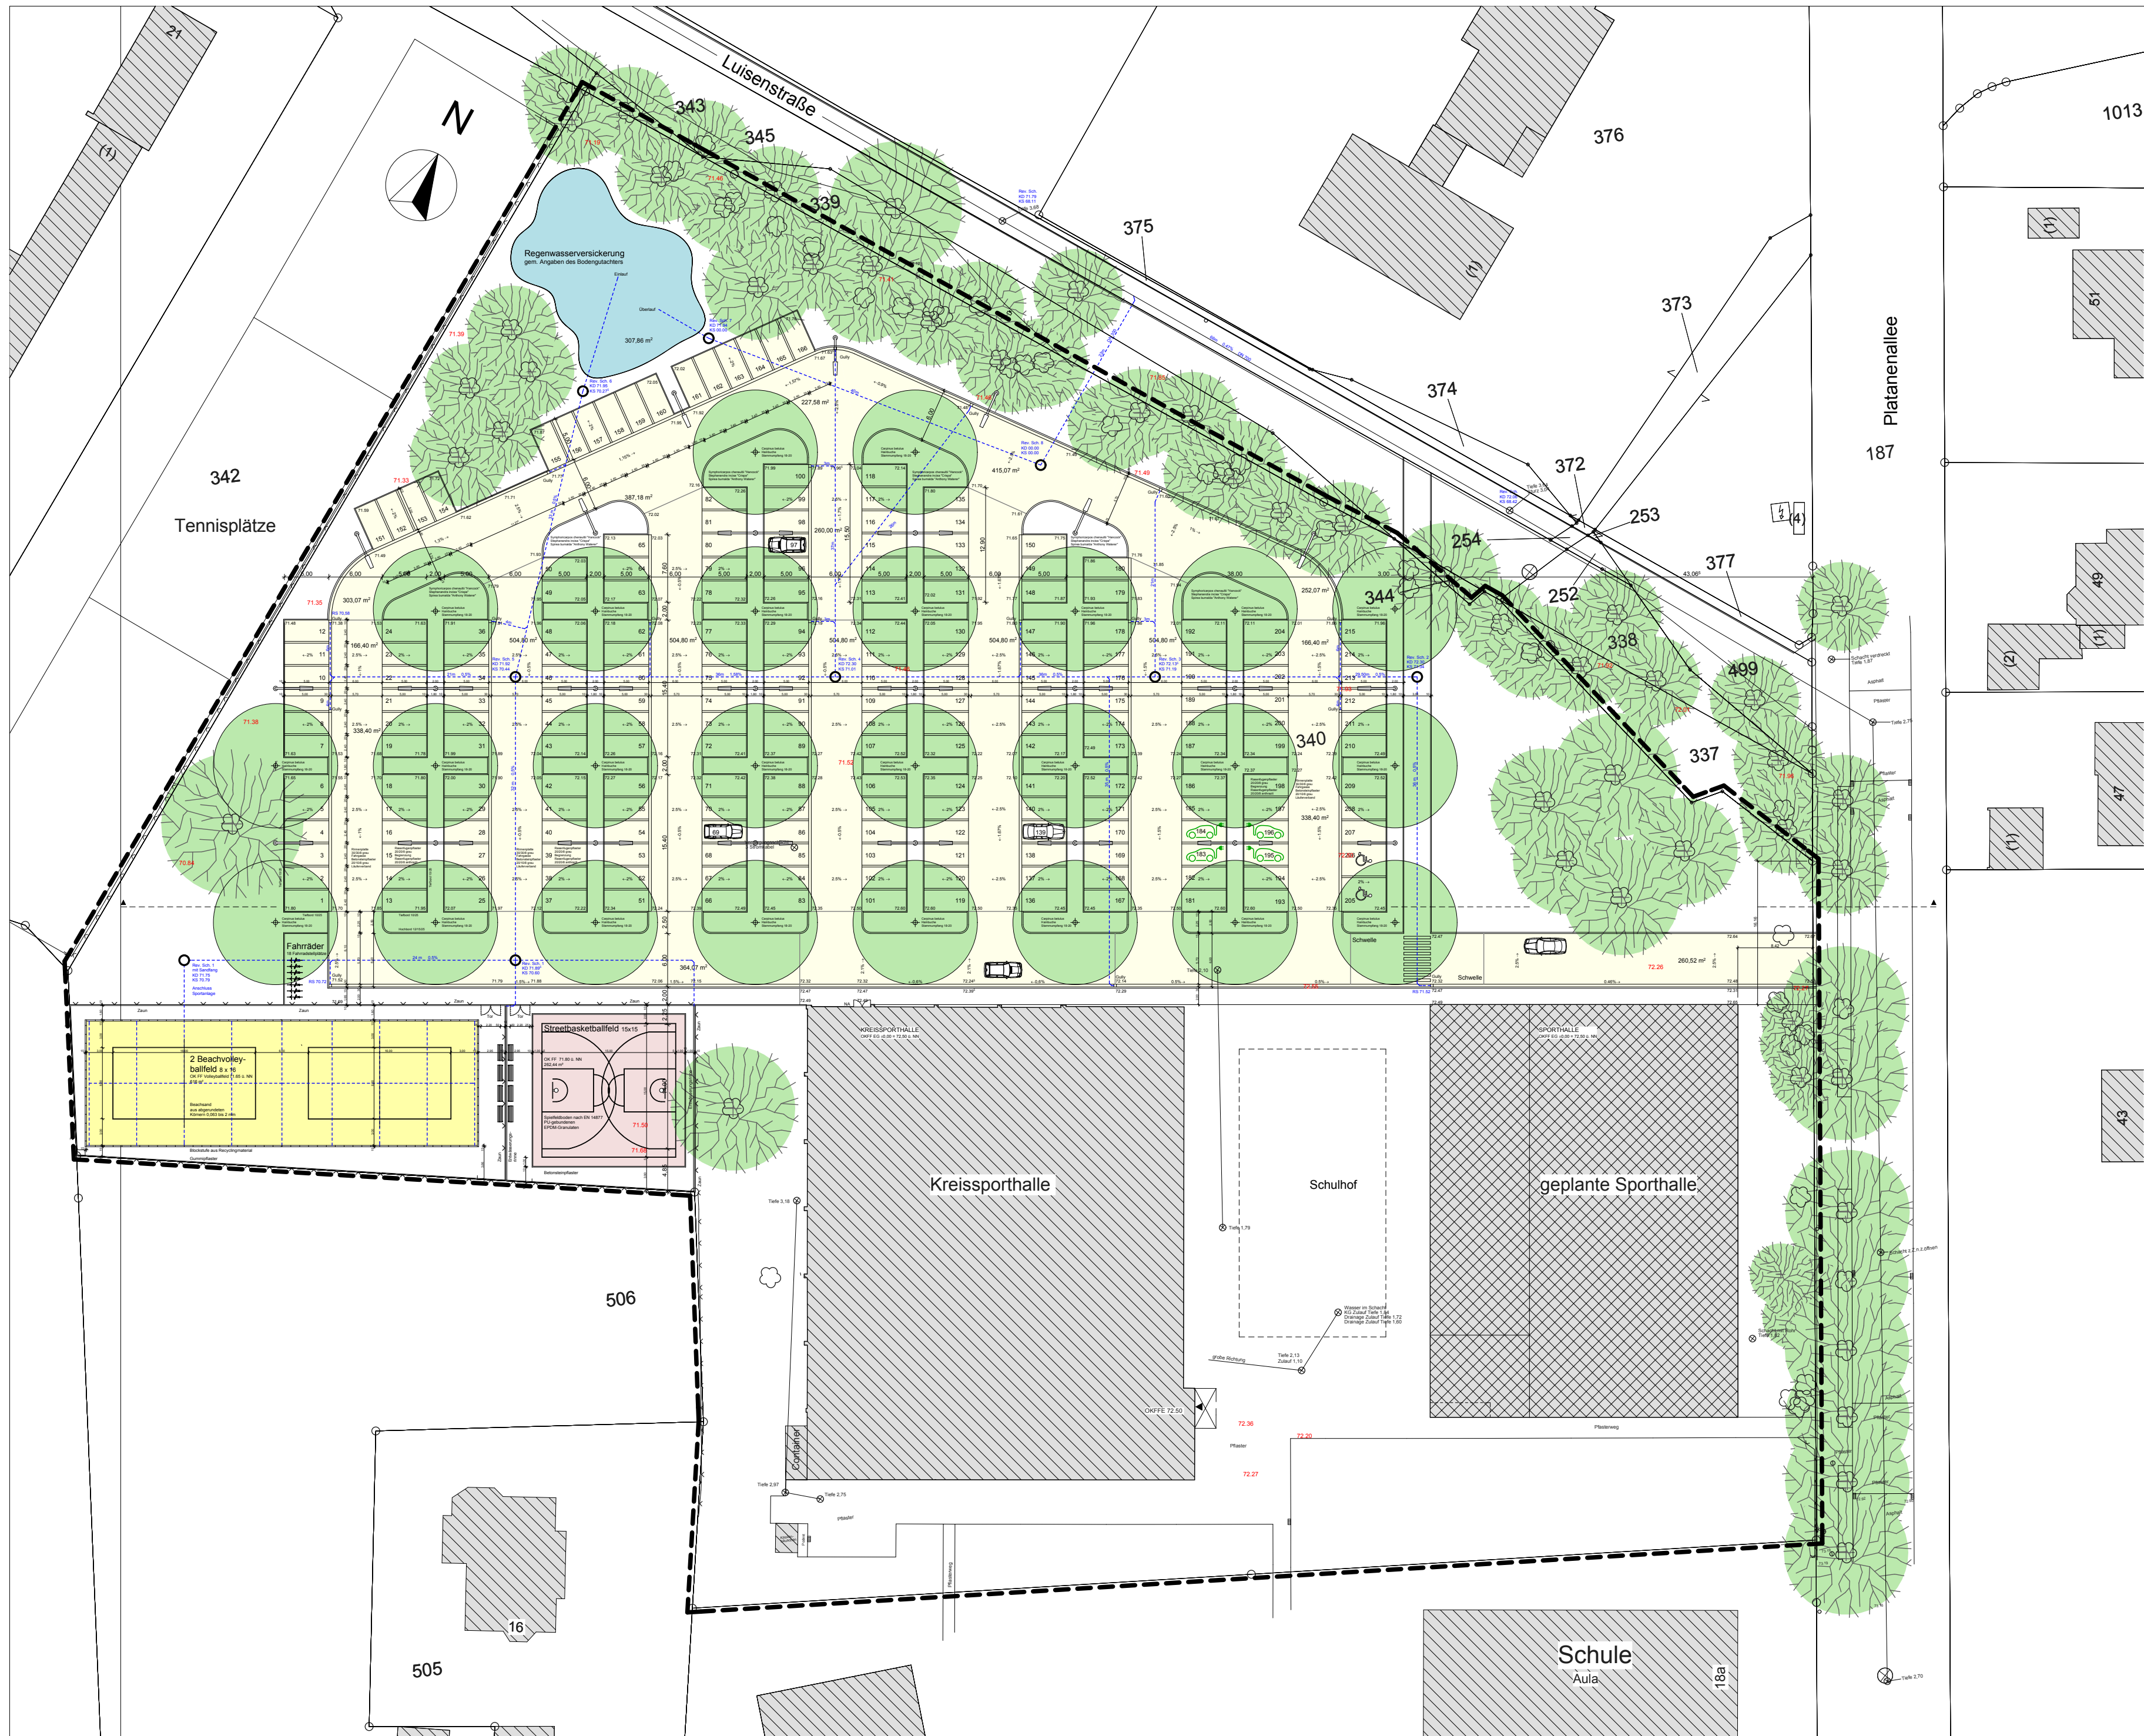

Gemeinde Unna  
Kreis Unna

Gemarkung: Unna (1396)  
Flurstück: 13  
Flurstück: 340 21167m<sup>2</sup>  
Kreis Unna  
Friedrich-Ebert-Straße 17  
59425 Unna



#### DER LANDRAT

Fachbereich Bauen

Bauvorhaben

Neubau einer Parkplatzanlage

Platanenallee  
59425 Unna

Planinhalt

#### Lageplan I. und II. Bauabschnitt

Planverfasser

16.06.2017 A.Rudolf

Änderung

Architekt

Kreis Unna, Der Landrat  
Fachbereich Bauen - FB 60  
Friedrich-Ebert-Str. 17  
59425 Unna

Bauherr

Kreis Unna, Der Landrat  
Fachbereich FB 40  
Parkstraße  
59425 Unna

Maßstab

1: 500

Blatt Nr.

01