


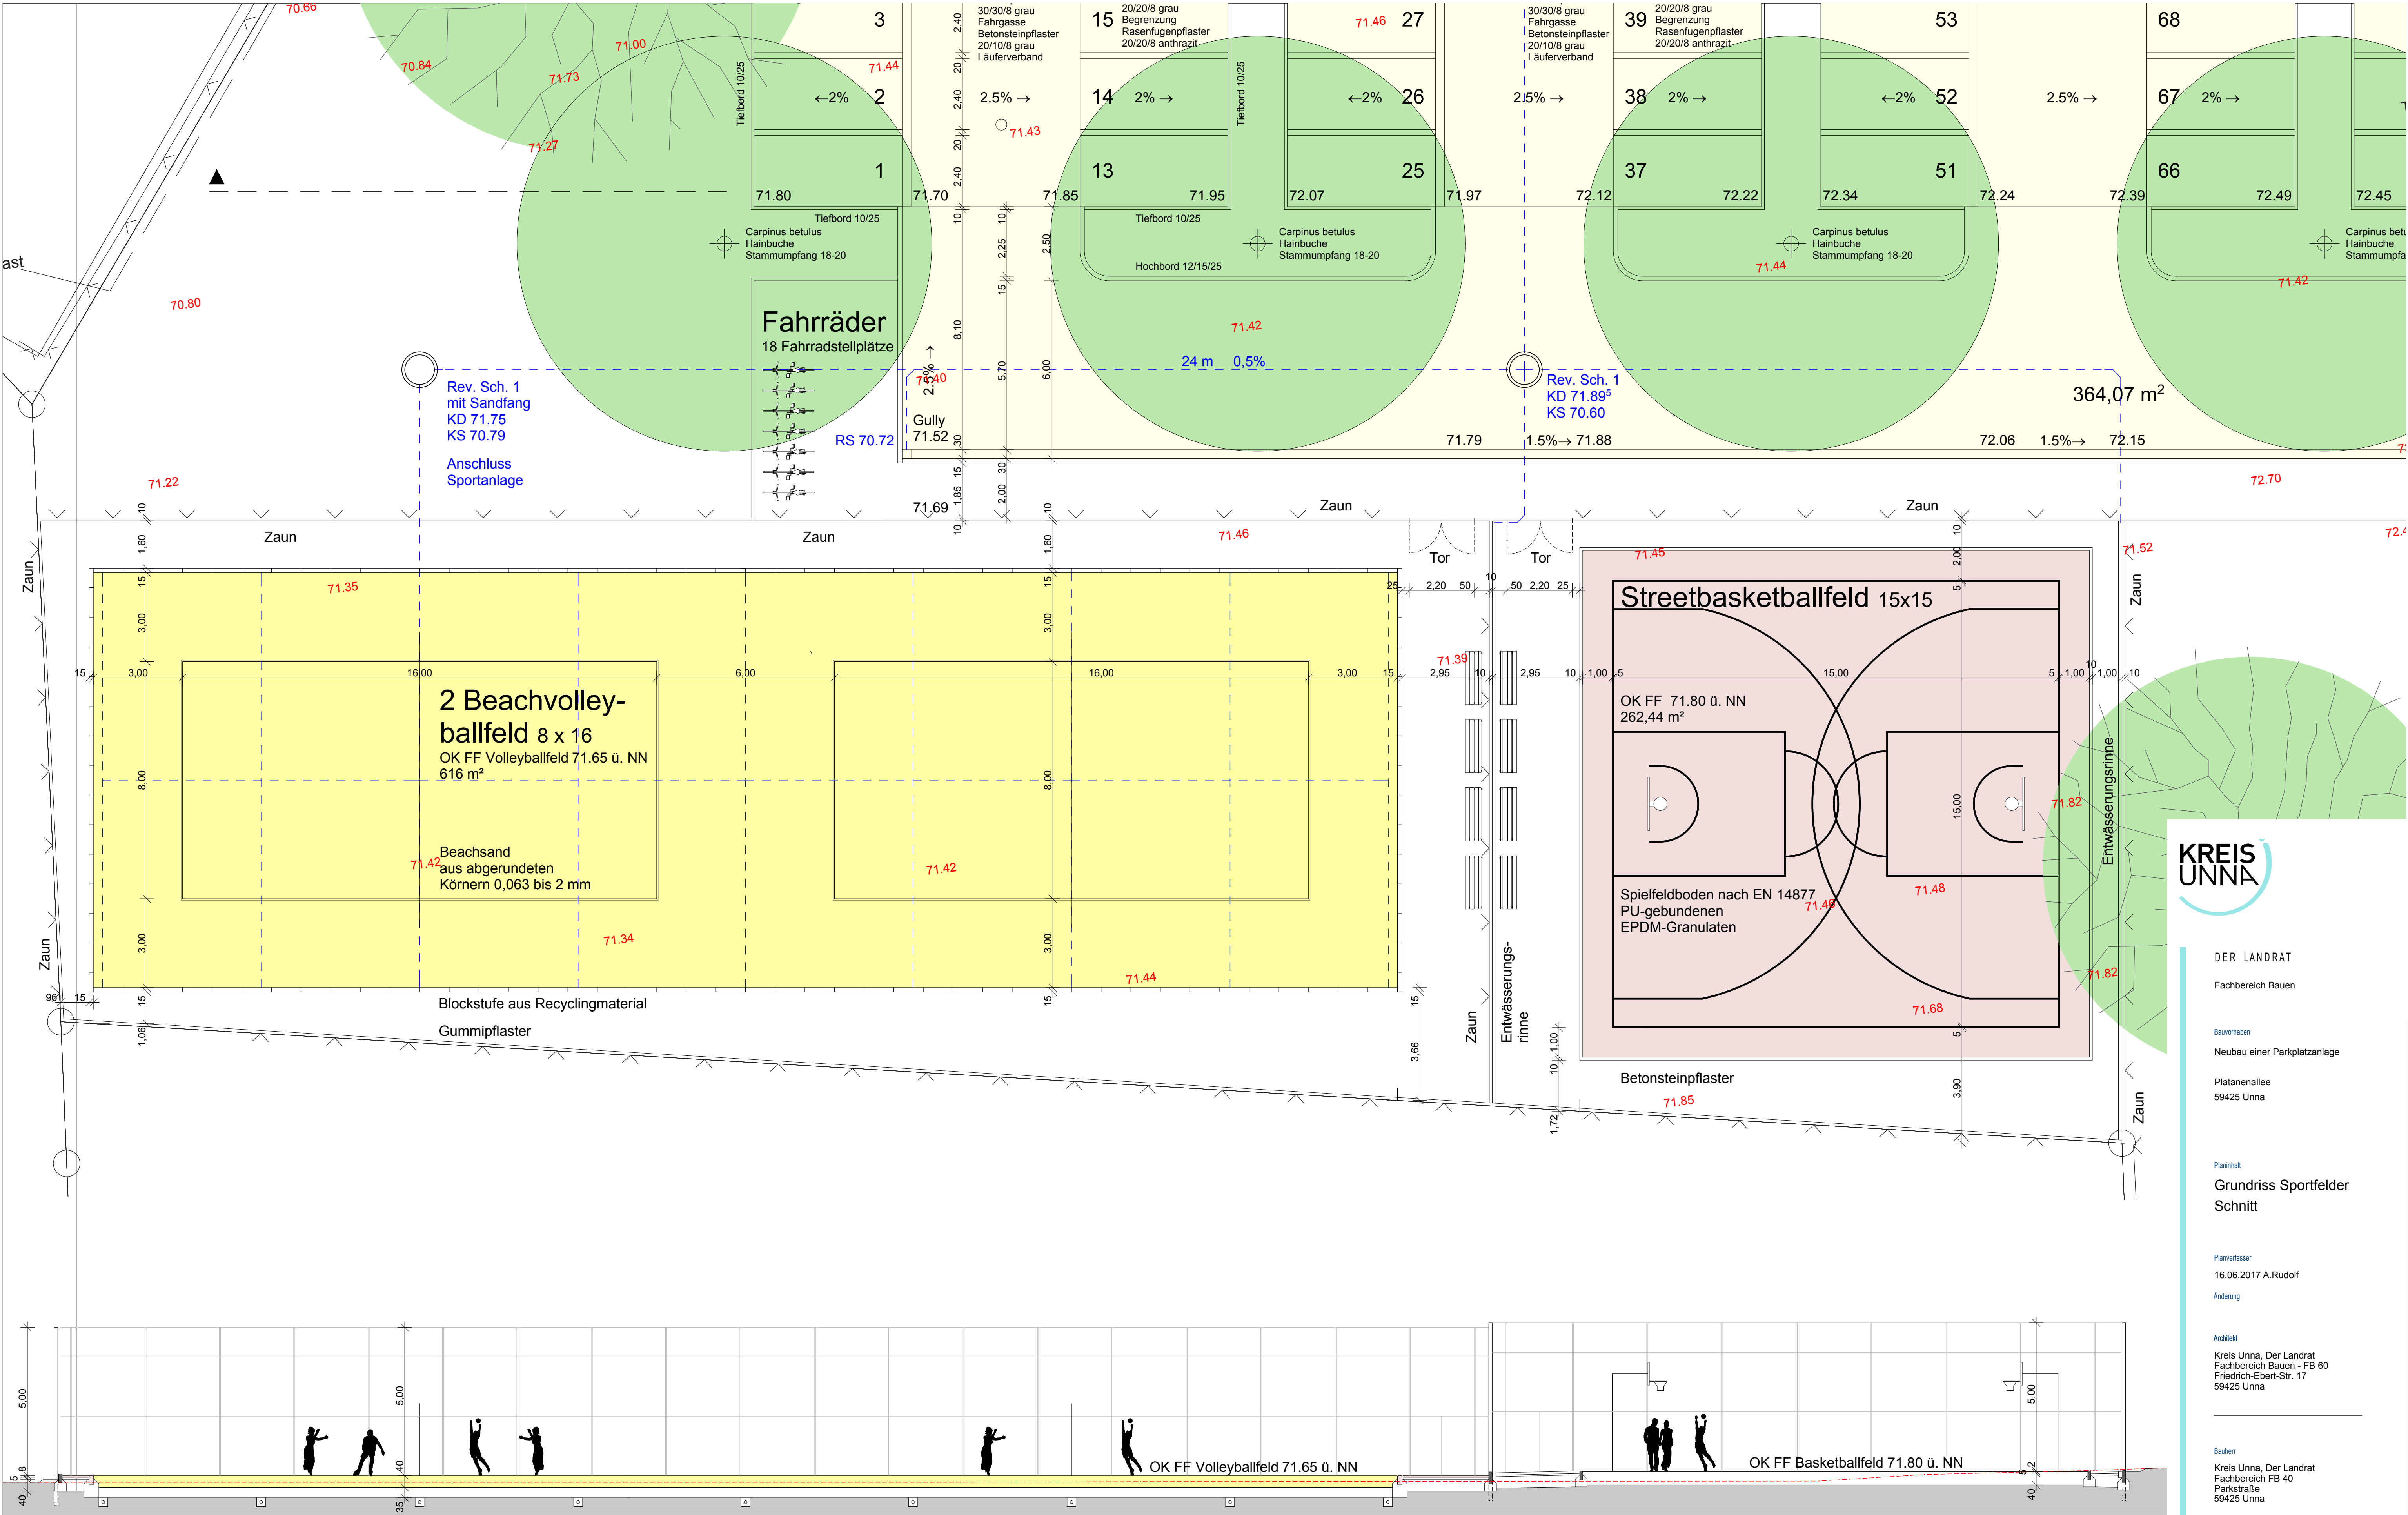

DER LANDRAT

Fachbereich Bauen

Bauvorhaben

Neubau einer Parkplatzanlage

Platanenallee

59425 Unna

Planinhalt

Grundriss Sportfelder
Schnitt

Planverfasser

16.06.2017 A.Rudolf

Änderung

Architekt

Kreis Unna, Der Landrat
Fachbereich Bauen - FB 60
Friedrich-Ebert-Str. 17
59425 Unna

Bauherr

Kreis Unna, Der Landrat
Fachbereich FB 40
Parkstraße
59425 Unna

Maßstab

1: 100

Blatt Nr.

05