


# K 20n in Schwerte

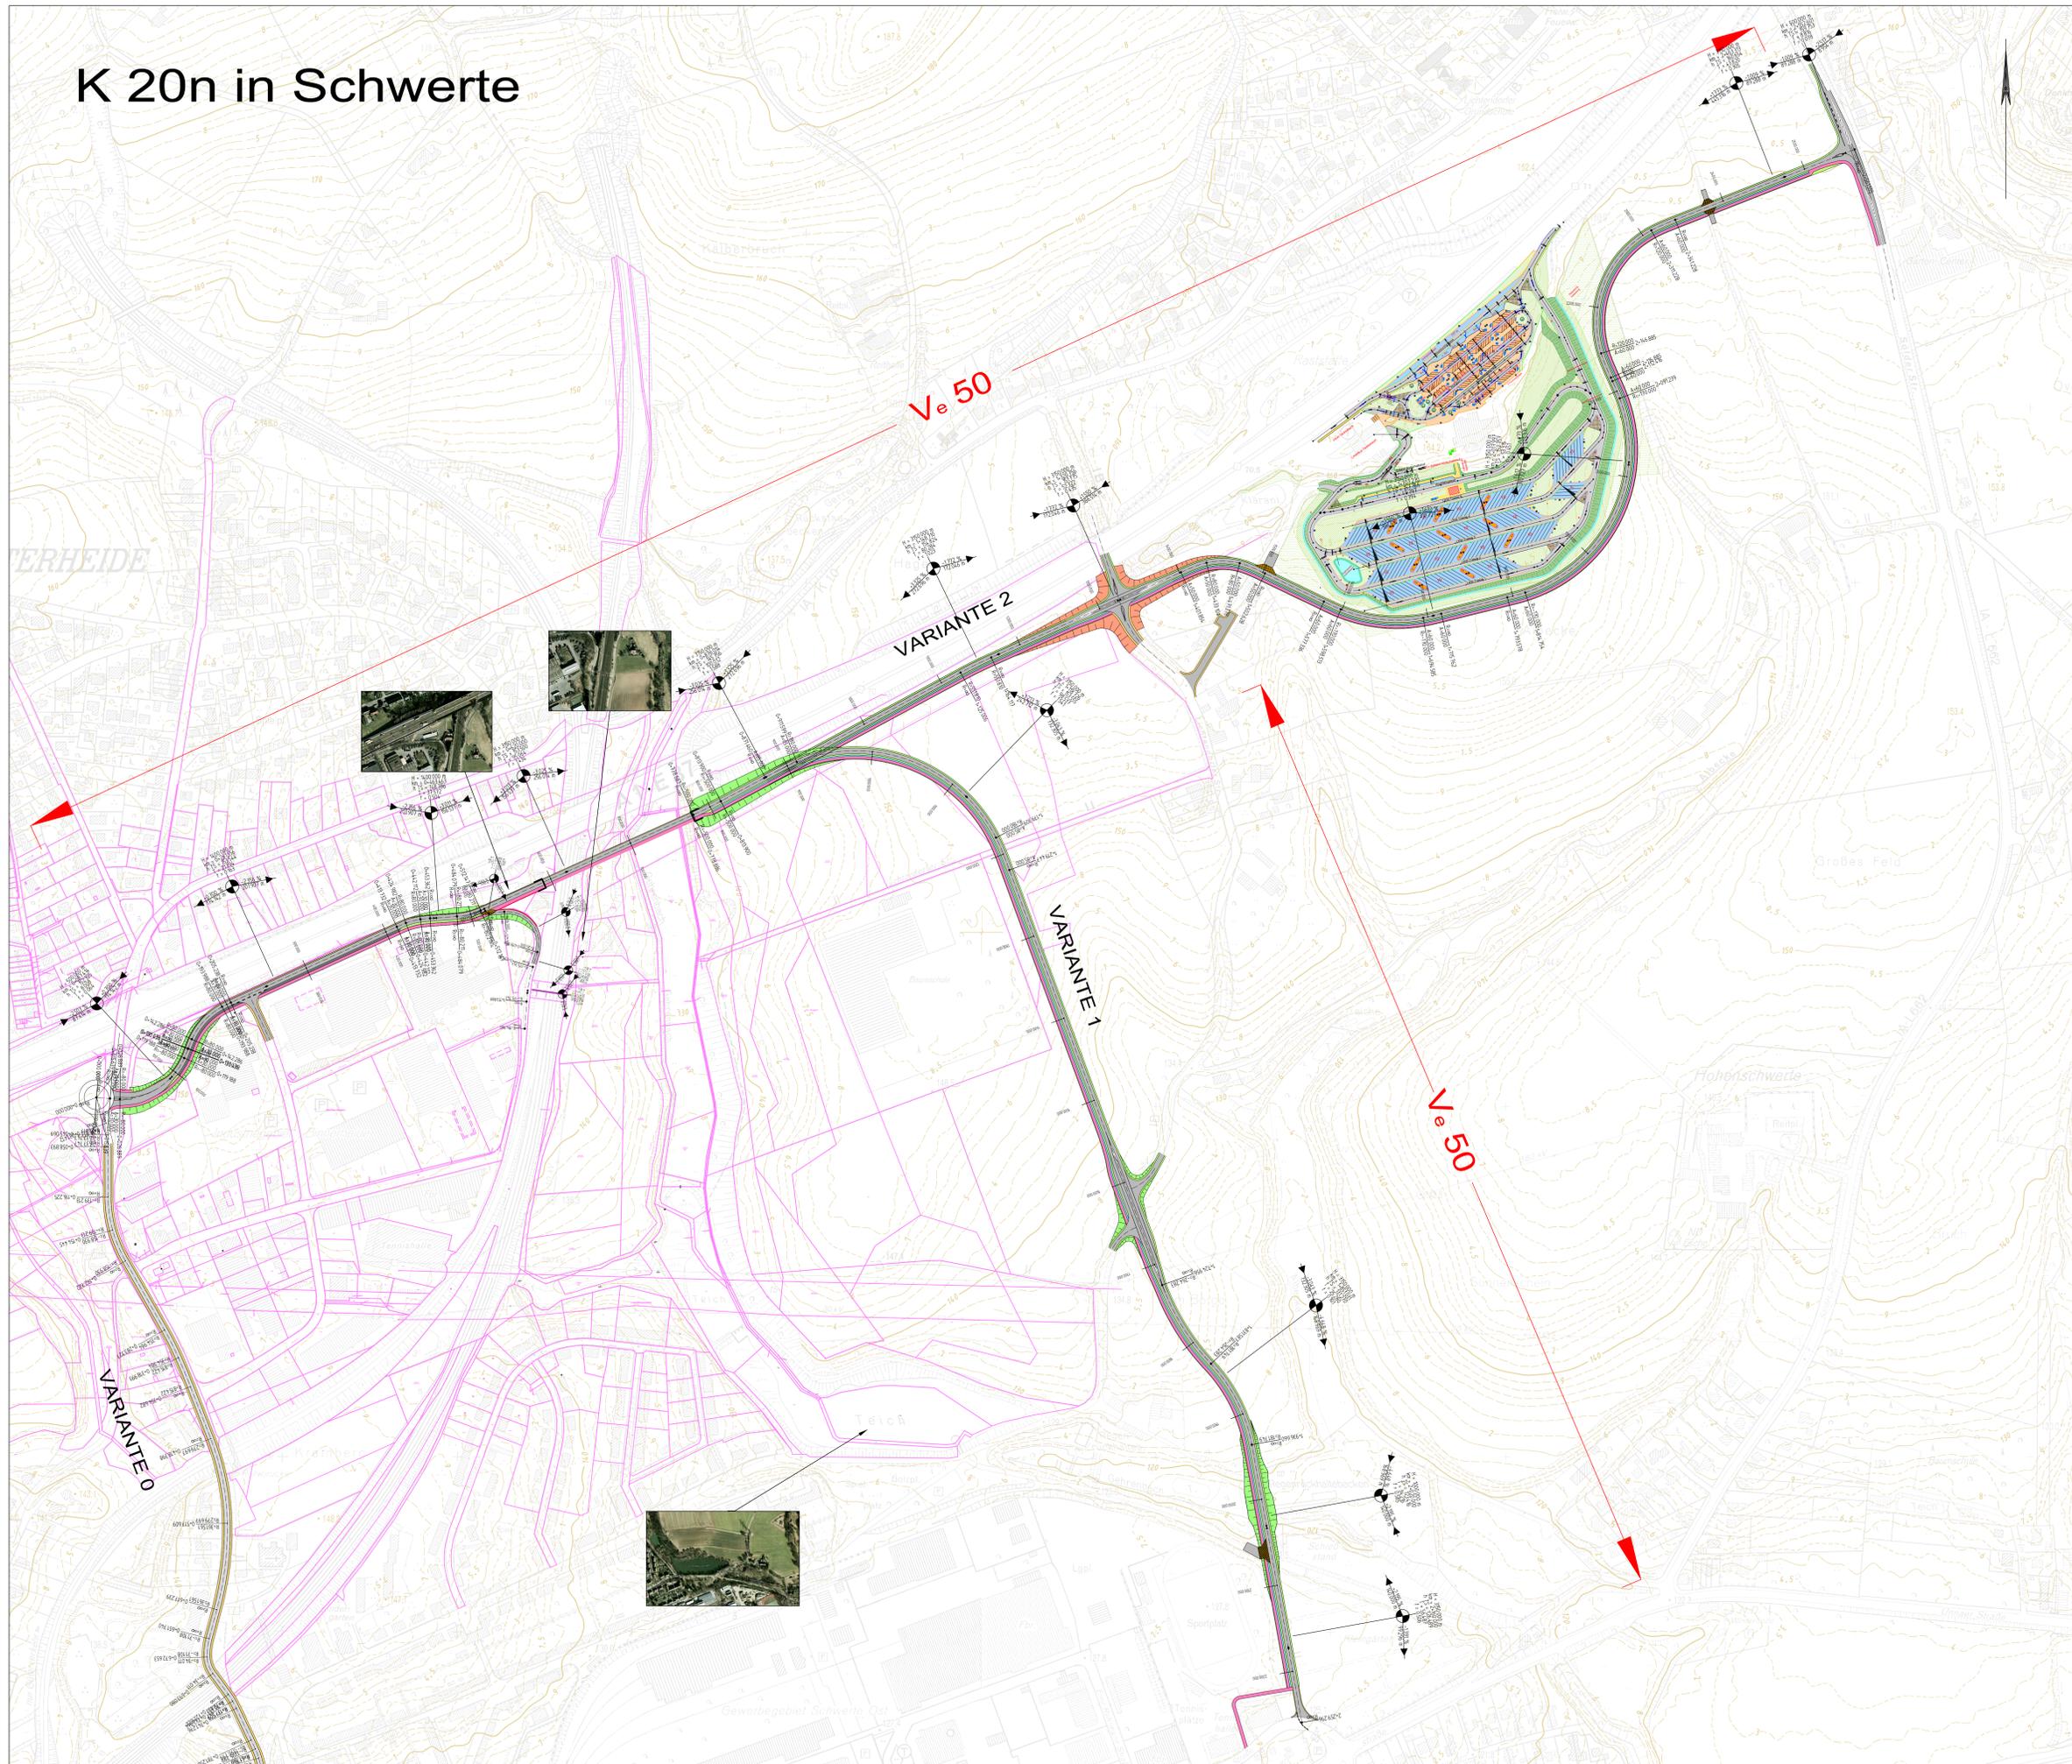

## Zeichenerklärung

<b>Planung</b>		Wirtschaftsweg Fahrbahn mit Achse Straßenebenenflächen Fahrbahnteiler / Insel Bauwerk Stützwand bestimmte Linie		H = 15000 m F = 531,000 m F = 725,000 m Neigungsbrechpunkt mit Angabe von Ausrichtungswinkel, Längeneigung und Abstand zum nächsten Neigungsbrechpunkt Gradientenhochpunkt Gradiententiefpunkt	
<b>Immissionsschutz</b>		<b>Straßennetz</b>			
Lärmschutzwand Lärmschutzwahl Isophonen 59/49 dB(A) Tag / Nacht in 2 m Höhe über Gelände Gebäudesiten mit Grenzüberschreitung Außenbereich ohne / mit Grenzüberschreitung (B = Balkon, T = Terrasse, F = Freizeitz)		Bundesautobahn Landesstraße / Staatsstraße Kreisstraße kommunale Straße Rückbau Gemeindegrenze			
<b>Sonstiges</b>		<b>Verwaltung</b>			
freizuhaltendes Sichtfeld Regenrückhaltebecken mit Nummer geplante E-Freileitung		Schutzgebiete Natur, Landschaft, Wasser Natur, Landschaft, Wasser geschütztes Biotop Naturdenkmal Überschwemmungsgebiet Wasserschutzzone III			
<b>Schutzgebiete Natur, Landschaft, Wasser</b>		<b>Gebiete und Flächen</b>			
FFH-Gebiet Naturschutzgebiet Landschaftsschutzgebiet geschütztes Biotop Naturdenkmal Überschwemmungsgebiet Wasserschutzzone III		reines und allgemeines Wohngebiet, Kleinsiedlungsbereich Kerngebiet, Dorfgebiet, Mischgebiet Gewerbegebiet Gemeinbedarf			

Generalplaner Infrastruktur Dr. Lessmann GmbH		Niederhofstraße 23 44137 Dortmund Tel. 0231 - 14 88 84 Fax. 0231 - 14 28 98		Projekt 1713	
Bearbeitet im Auftrag des Kreis Unna		bearbeitet 03/2020 gezeichnet 30.03.2020		Dr. Le Fr	
KREIS UNNA		KREIS UNNA Fachbereich Bauen		Postfach 2112 59411 Unna	
Straße von NK / Abschnitt		nach NK / Abschnitt		Stationsbereich	
K 20n				Stänge 5 Baust 1	
Nächster Ort Schwerte				Baust 00-000.00-00-000.00 Strecke für Streckenbau	
Neubau der K 20n in Schwerte		VORPLANUNG		Lageplan	
				Maßstab 1:2500	
ges. Bau-km 00-000.00-00-000.00		Datum		Zielen	
Grundriss		bearbeitet		gezeichnet	
geprüft		aufgestellt		Genehmigt / Gesehen	
Unna Der Leiter der		IA		IA	