


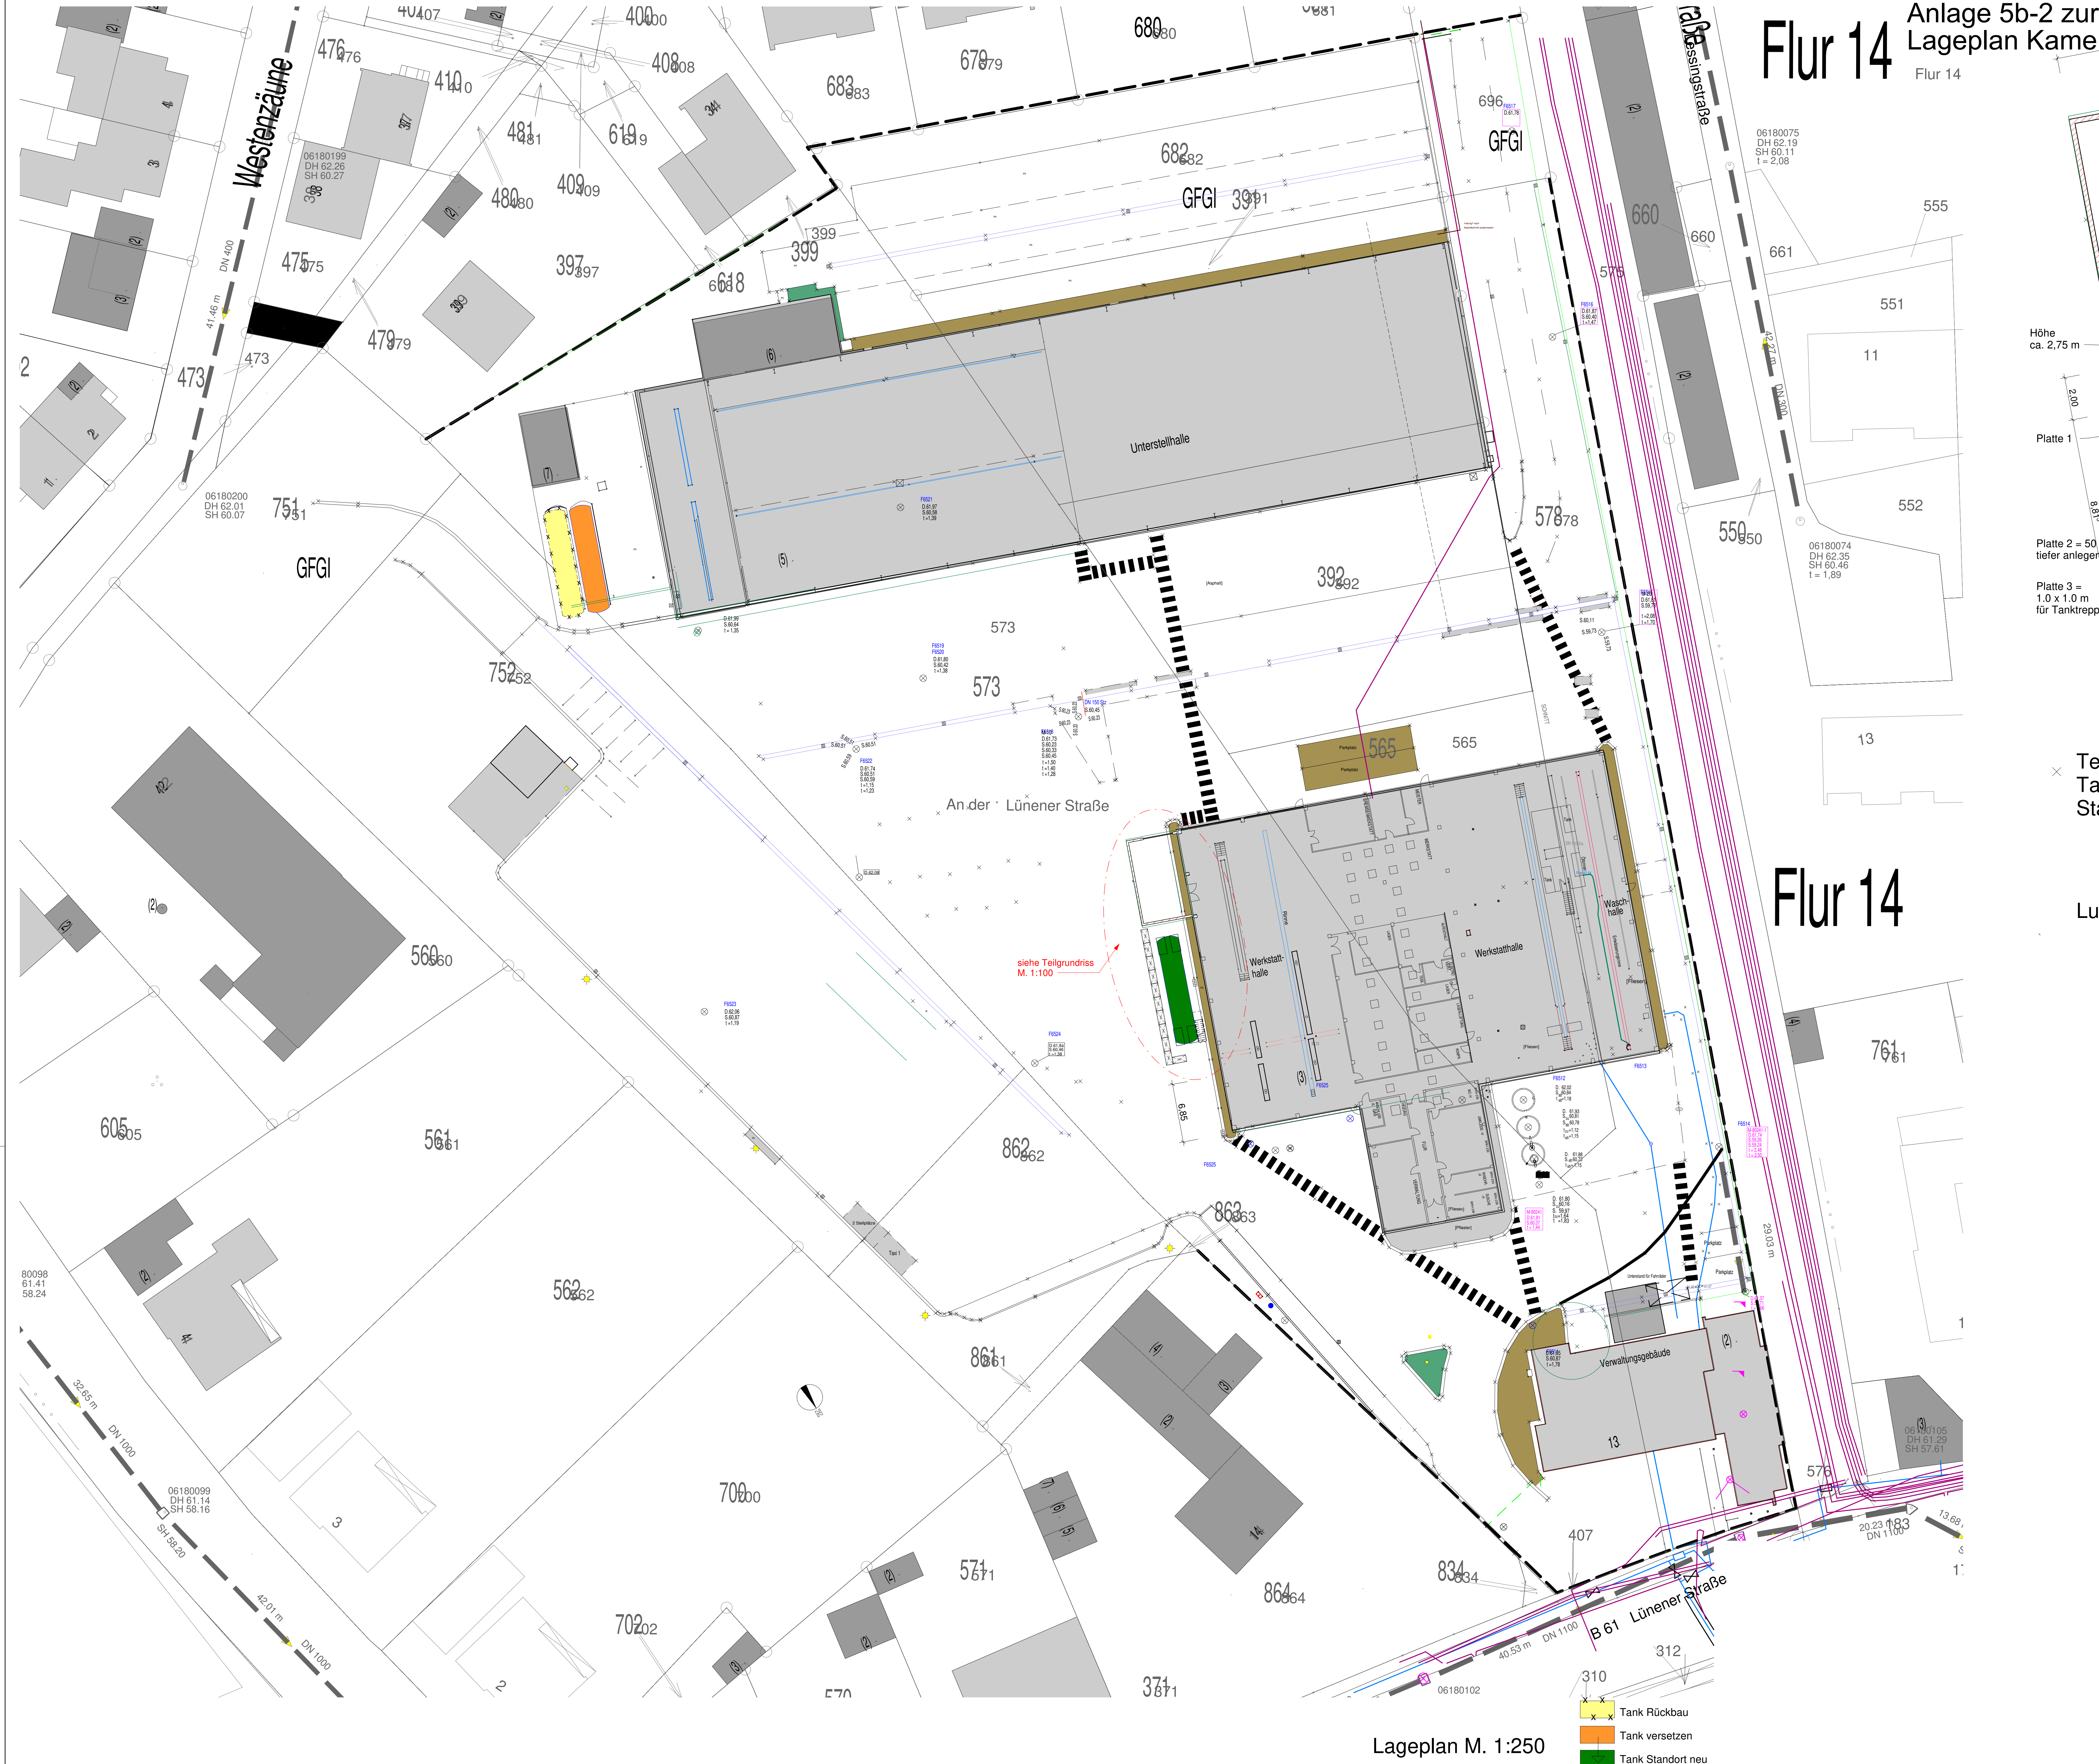


Lageplan M. 1:250

- Tank Rückbau
- Tank versetzen
- Tank Standort neu

Flur 14

Anlage 5b-2 zur DS 039/20
Lageplan Kamen
Flur 14

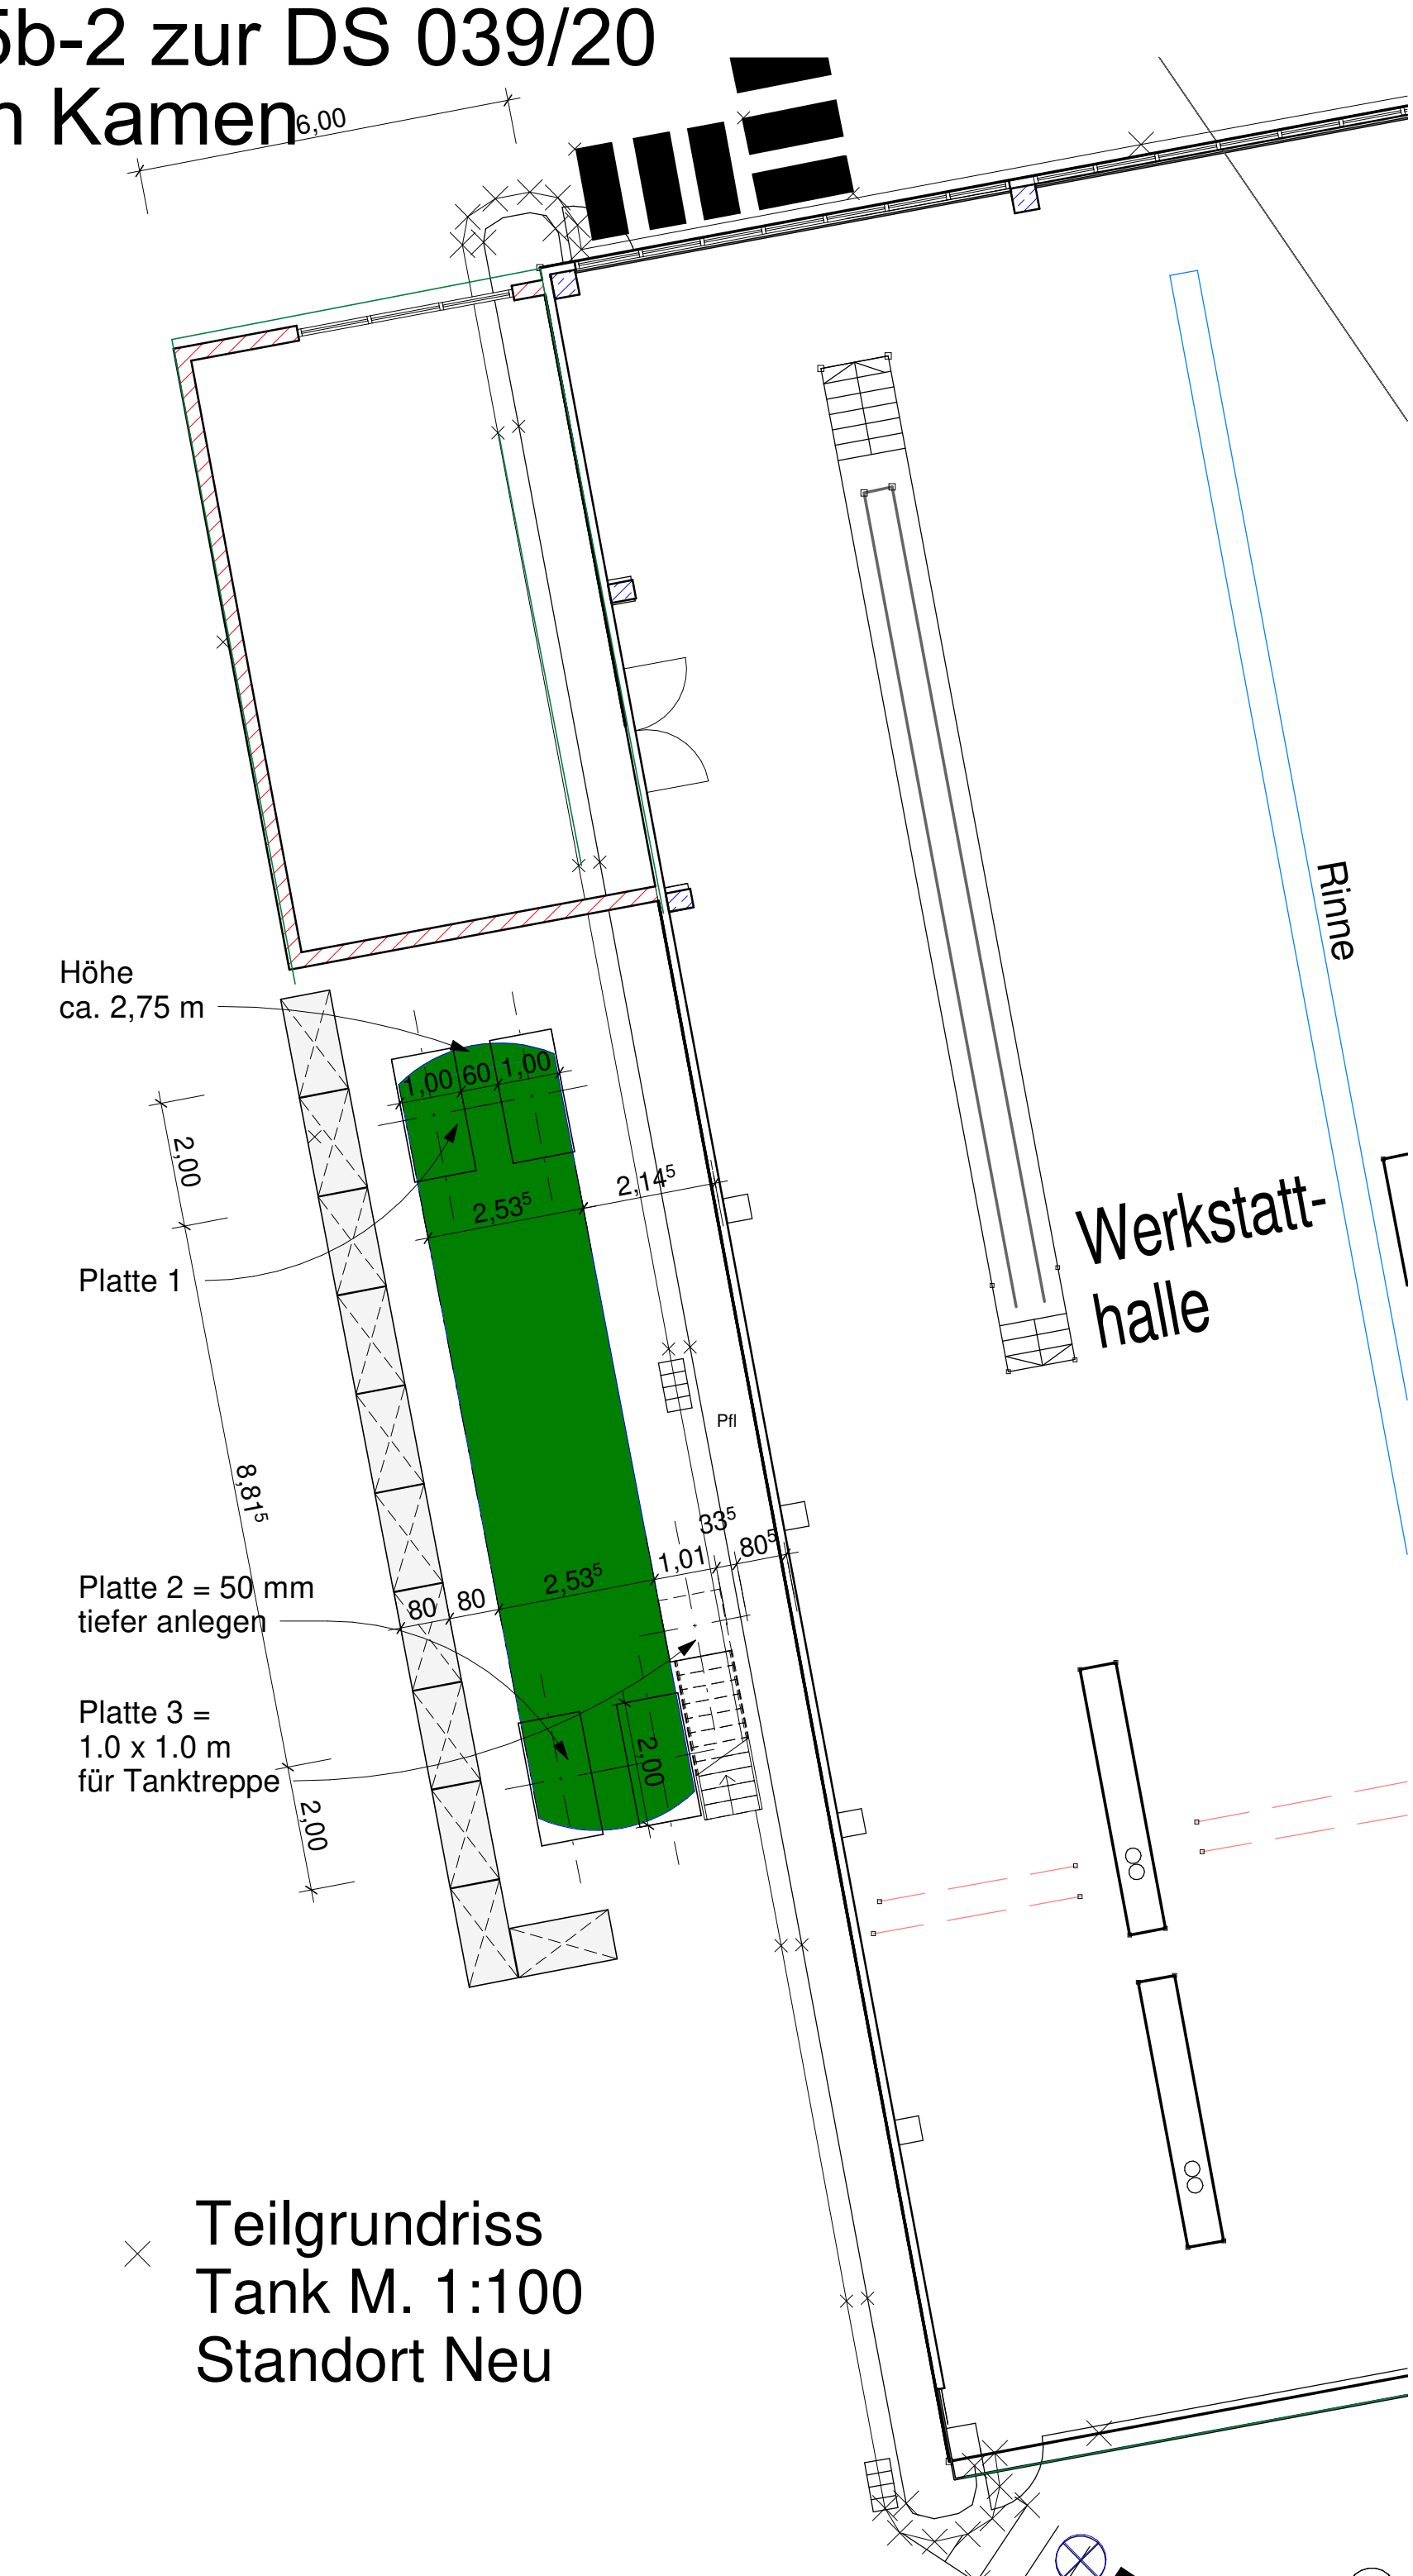

Teilgrundriss
Tank M. 1:100
Standort Neu

Luftbild



18.1.1000		Für Hersteller anderer Größen gelten die Nennungen und Übersetzungen der jeweils zugrundeliegenden Normen.	
Projekt	VKU Betriebshof Kamen		
Bauort	Lünener Strasse 13 * 59174 Kamen		
Bauteil			
Plan	Neubau eines Reifenlagers mit Umsetzung der Tackanlage (Maschinenbau-Projekt 2018/1912 VKU Änderung Treibstoffmaschinen Zeichnungen/Ausführung VKU - Reifenlager.net)		
Status	Projekt Status		
Bauherr	Westfälische Verkehrsgesellschaft mbH Krögerweg 11 * 48155 Münster		
KRAFT ARCHITEKTUR			
Obere Mauer 4a 59929 Brilon Fon 02961/2018 kraft@kraftarchitektur.de www.kraftarchitektur.de		Datum: 04.02.2019 Verfasser: amk, af Plan-Nr.: A101.a Projekt-Nr.: 1819 Massstab: 1:100 Wie angezeigt	
		07.11.2019 13:54:10	