


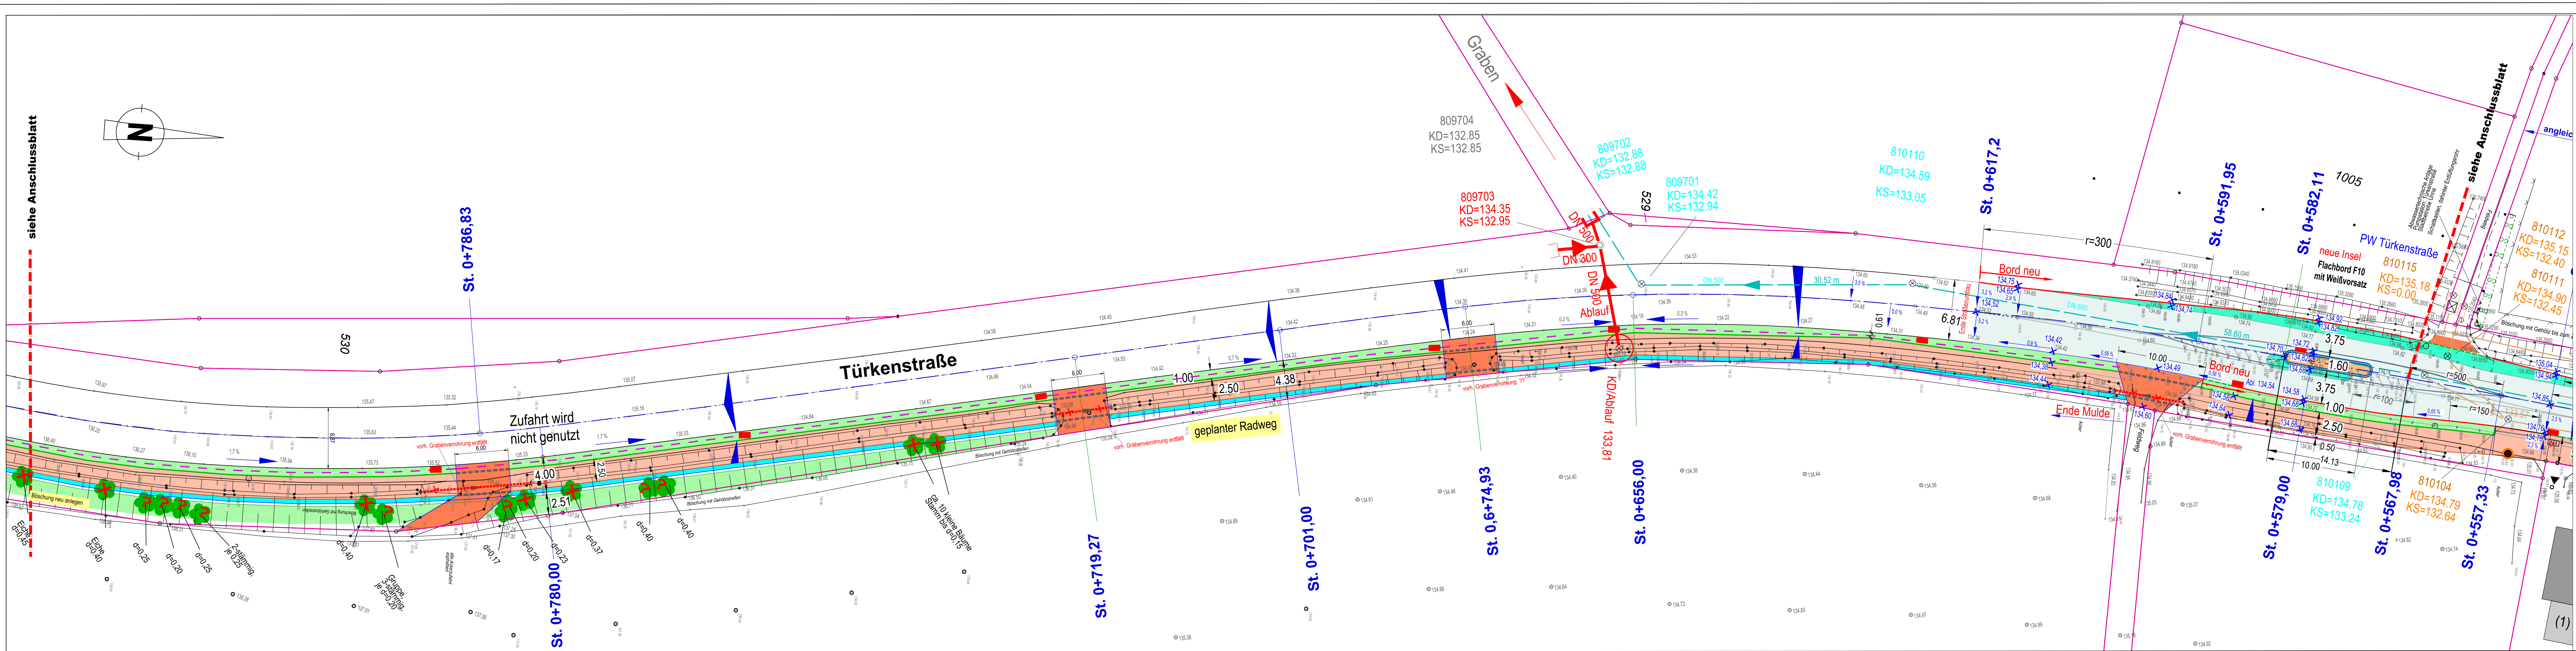

LEGENDE

- Geh-/Radweg proj. Asphalt
- Fahrbahnaufweitung proj. Asphalt
- Fahrbahn-Asphaltüberzug
- proj. Querung-Pflaster mit versiegelten Fugen
- proj. Zufahrten - Asphalt-verstärkter Unterbau
- proj. Hoch-/Rundbordstein
- proj. Busbordstein
- proj. Flachbordstein - Insel
- proj. Tiefbord
- proj. Abschlussbahn
- gepl. Ausbauhöhe
- gepl. Ablauf
- vorh. Ablauf entfällt
- vorh. Kanaldeckel

Index Ergänzung bzw. Änderung: Datum: Gez.: Gepr.:
Alle Masse und Höhenangaben sind in der Örtlichkeit zu überprüfen. Unstimmigkeiten sind der Bauleitung unverzüglich mitzuteilen. Die Lage der Leitungen ist vom Unternehmer zu prüfen. Diese Arbeit ist urheberrechtlich geschützt. Es bedarf der Einverständniserklärung des Verfassers, wenn über den Auftrag hinaus über die Pläne verfügt wird.


Ingenieurgesellschaft Kemmesies mbH
Fachbüro für Bauingenieurwesen,
Straßenbau- u. Vermessungstechnik im VDI u. IK-Bau NRW

KREIS UNNA
bearbeitet 19.01.2022 Kem.
gezeichnet 19.01.2022 Dör.
geprüft 19.01.2022 Kem/Lor
Maßstab: 1:250
Blatt: 2.7

Radweg Billmerich Lageplan 2

Aufgestellt: Unna.
Ingenieurgesellschaft Kemmesies mbH

Vorabzug

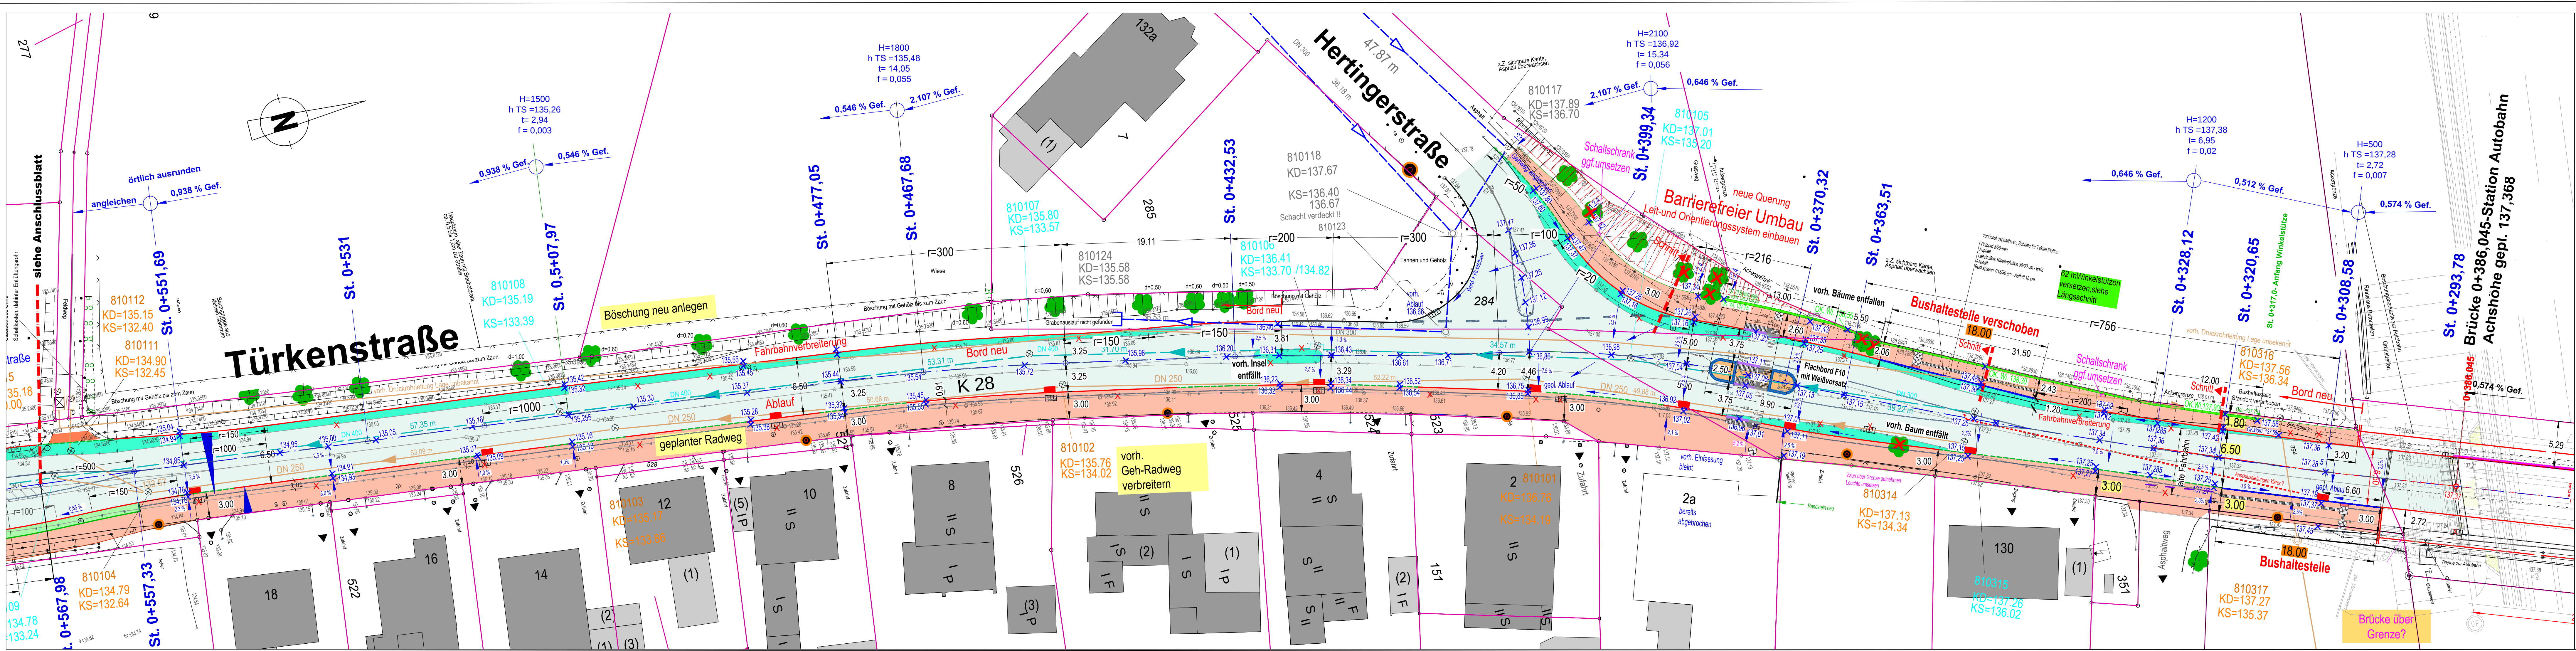

LEGENDE

- Geh-/Radweg proj. Asphalt
- Fahrbahnaufweitung proj. Asphalt
- Fahrbahn-Asphaltüberzug
- proj. Querung-Pflaster mit versiegelten Fugen
- proj. Zufahrten - Asphalt-verstärkter Unterbau
- proj. Hoch-/Rundbordstein
- proj. Busbordstein
- proj. Flachbordstein - Insel
- proj. Tiefbord
- proj. Abschlussbahn
- gepl. Ausbauhöhe
- gepl. Ablauf
- vorh. Ablauf entfällt
- vorh. Kanaldeckel

Index Ergänzung bzw. Änderung: Datum: Gez.: Gepr.:
Alle Masse und Höhenangaben sind in der Örtlichkeit zu überprüfen. Unstimmigkeiten sind der Bauleitung unverzüglich mitzuteilen. Die Lage der Leitungen ist vom Unternehmer zu prüfen. Diese Arbeit ist urheberrechtlich geschützt. Es bedarf der Einverständniserklärung des Verfassers, wenn über den Auftrag hinaus über die Pläne verfügt wird.

Ingenieurgesellschaft Kemmesies mbH
Fachbüro für Bauingenieurwesen,
Straßenbau- u. Vermessungstechnik im VDI u. IK-Bau NRW

KREIS UNNA
bearbeitet 19.01.2022 Kem.
gezeichnet 19.01.2022 Dör.
geprüft 19.01.2022 Kem/Lor
Maßstab: 1:250
Blatt: 1.7

Radweg Billmerich Lageplan 1

Aufgestellt: Unna.
Ingenieurgesellschaft Kemmesies mbH

Vorabzug