

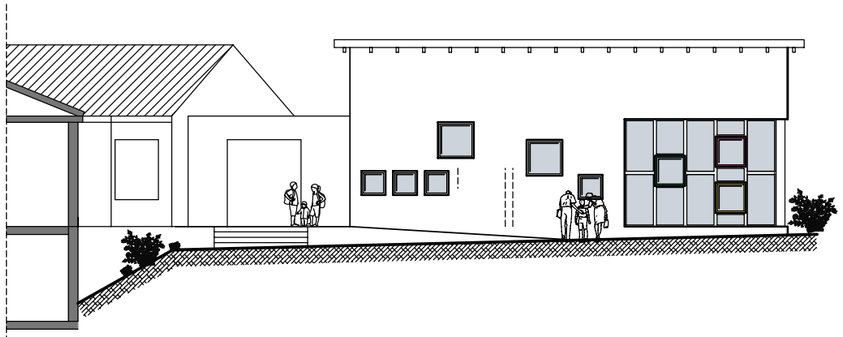


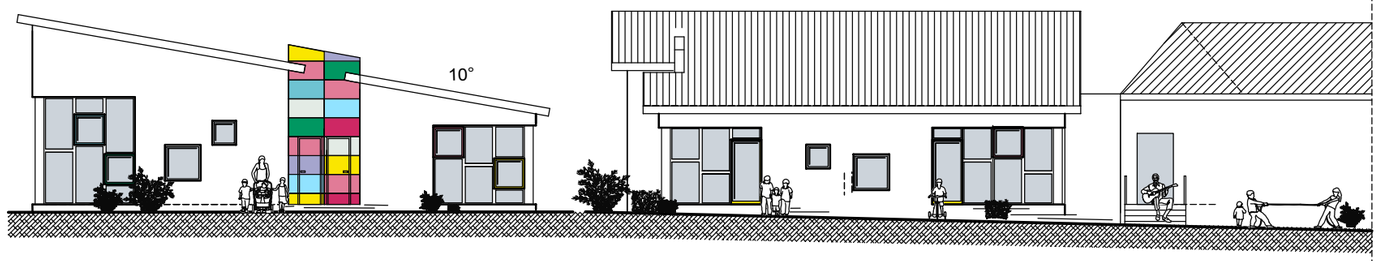

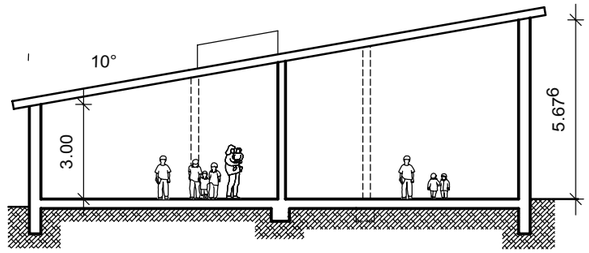

KREIS UNNA

DER LANDRAT

Fachbereich Bauen

Bauvorhaben

Kindergarten
"Villa Kunterbunt"
Im Rottland 3
58730 Fröndenberg-Ardey

Anbau Gruppenraum und Turnraum

Planinhalt

Grundrisse
Ansichten
Schnitt

Planverfasser

11/08 Hilgenkamp

Änderung

Architekt

Kreis Unna
Fachbereich Bauen
Friedrich-Ebert-Str. 17
59425 Unna

Bauherrenamt

Kreis Unna
Fachbereich Familie u. Jugend
Hansastrasse 4

Maßstab

1 : 100

0 1 5 m