


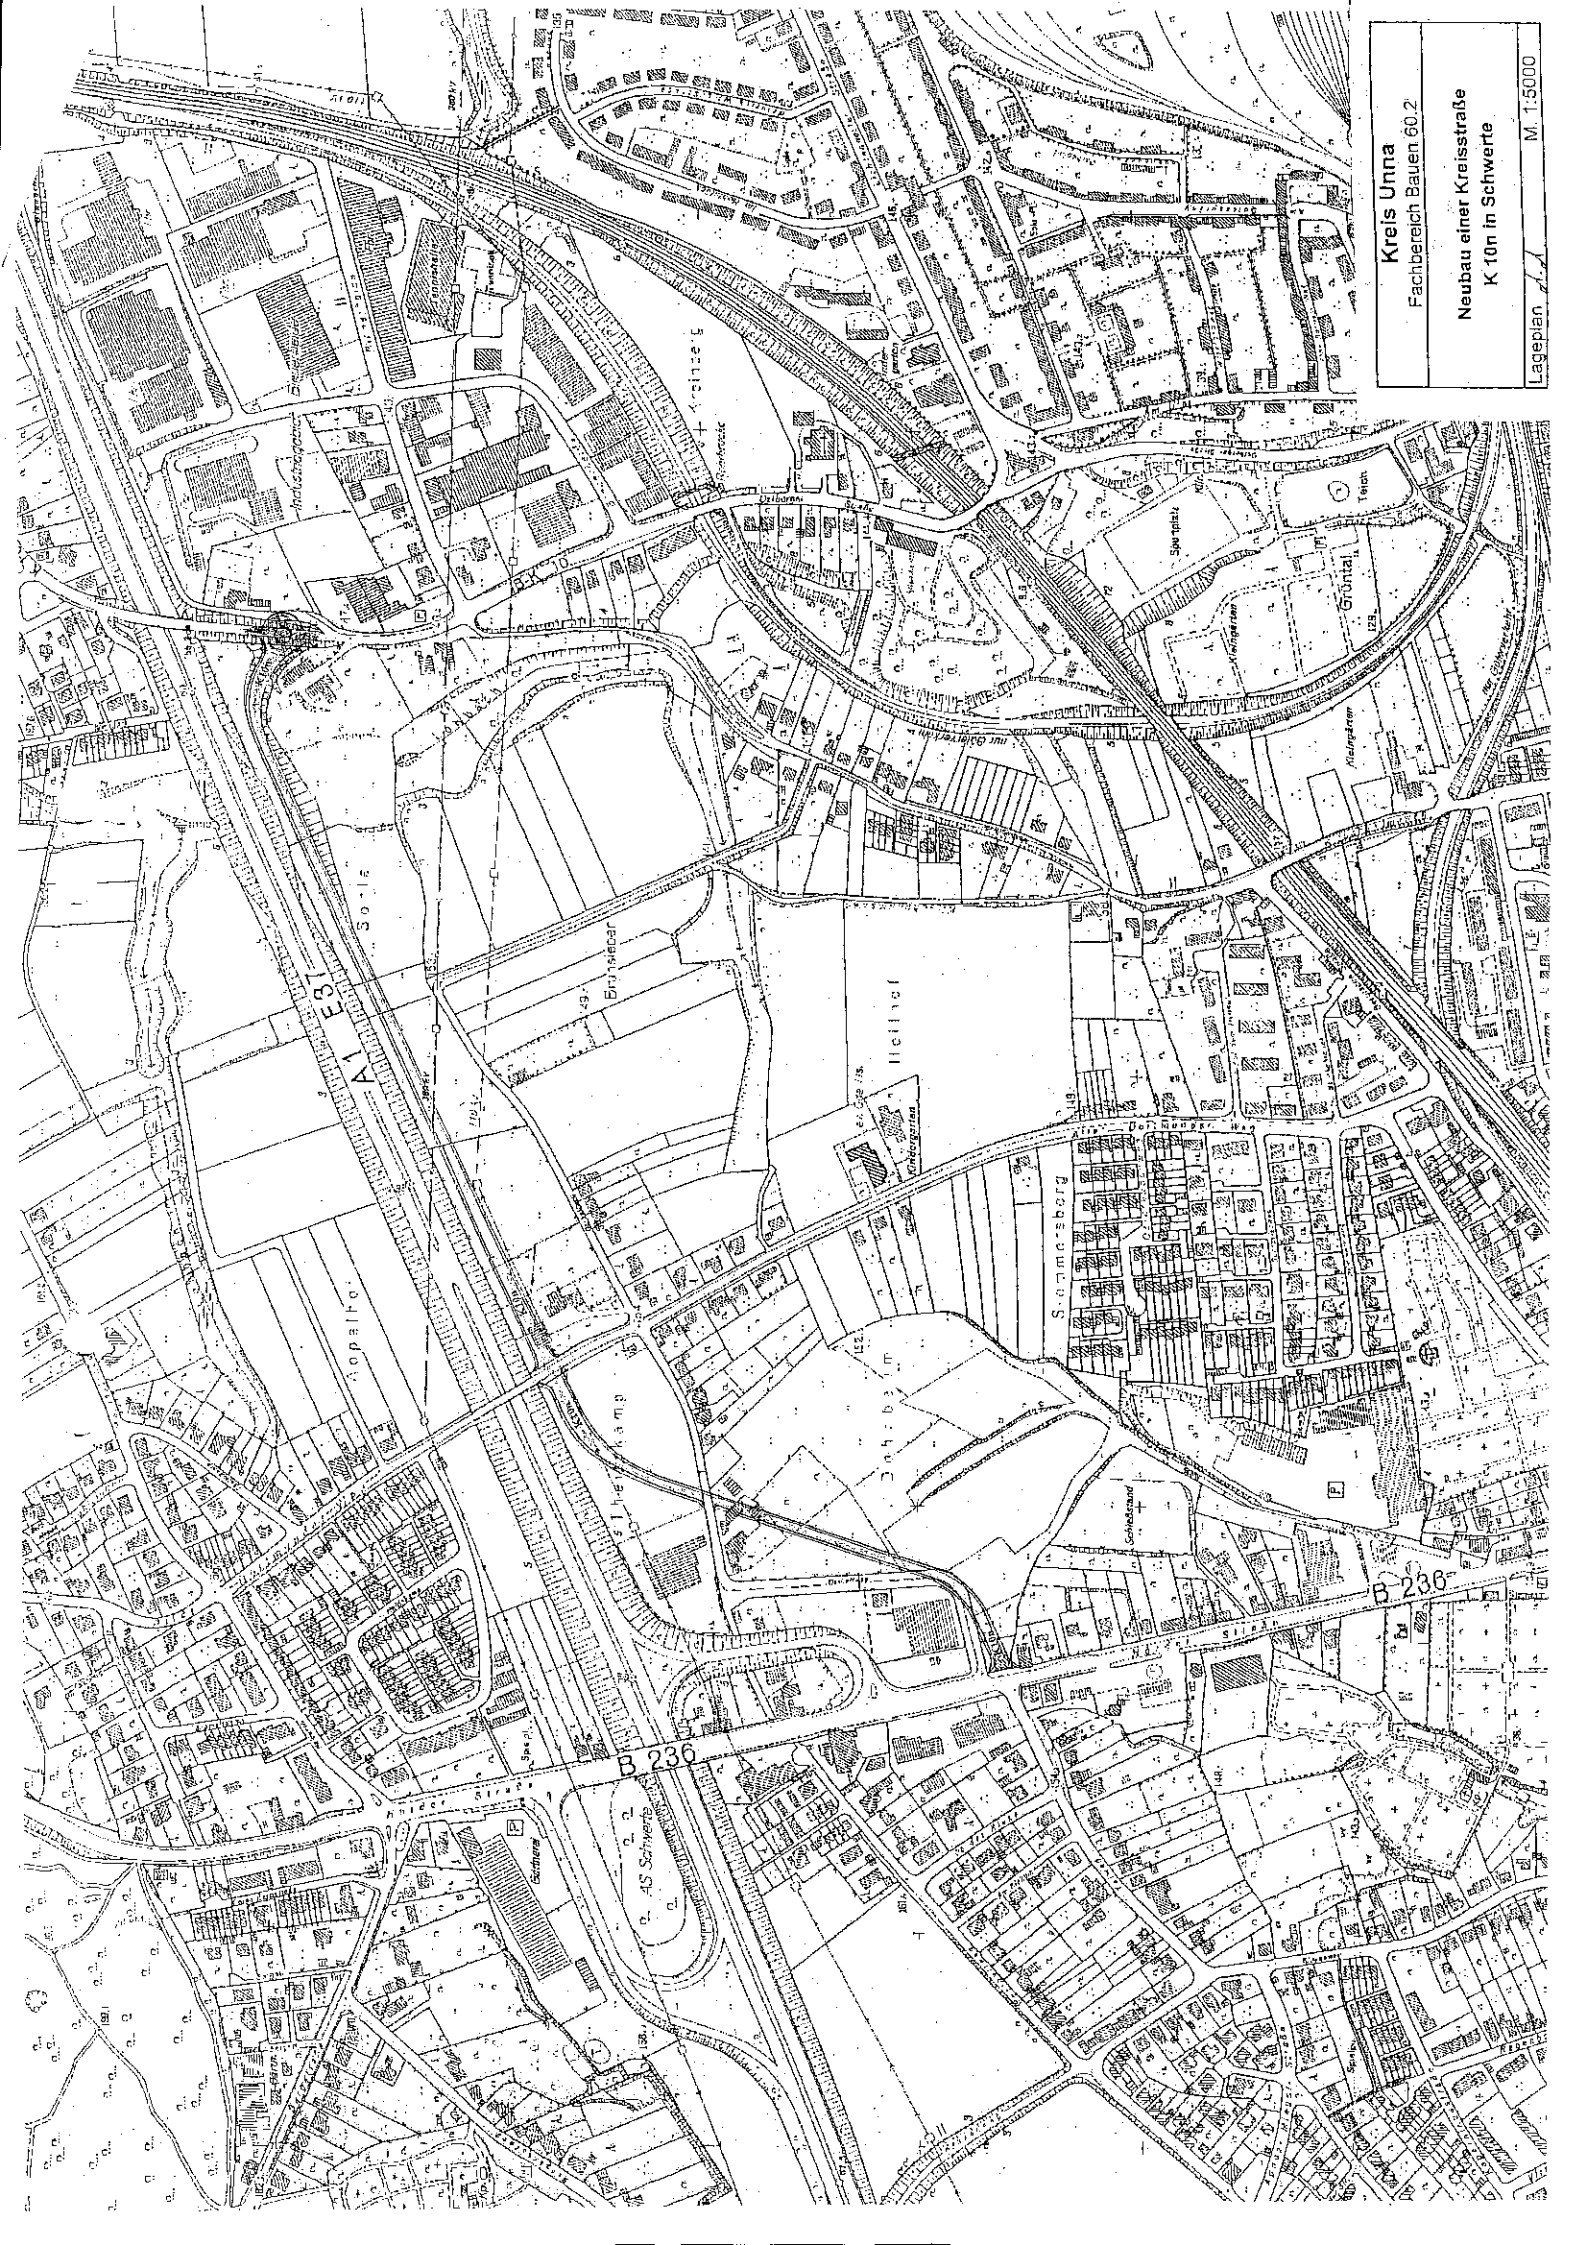

Kreis Unna

Fachbereich Bauen 60.2

Neubau einer Kreisstraße
K 10n in Schwerte

Lageplan

M. 1:5000