




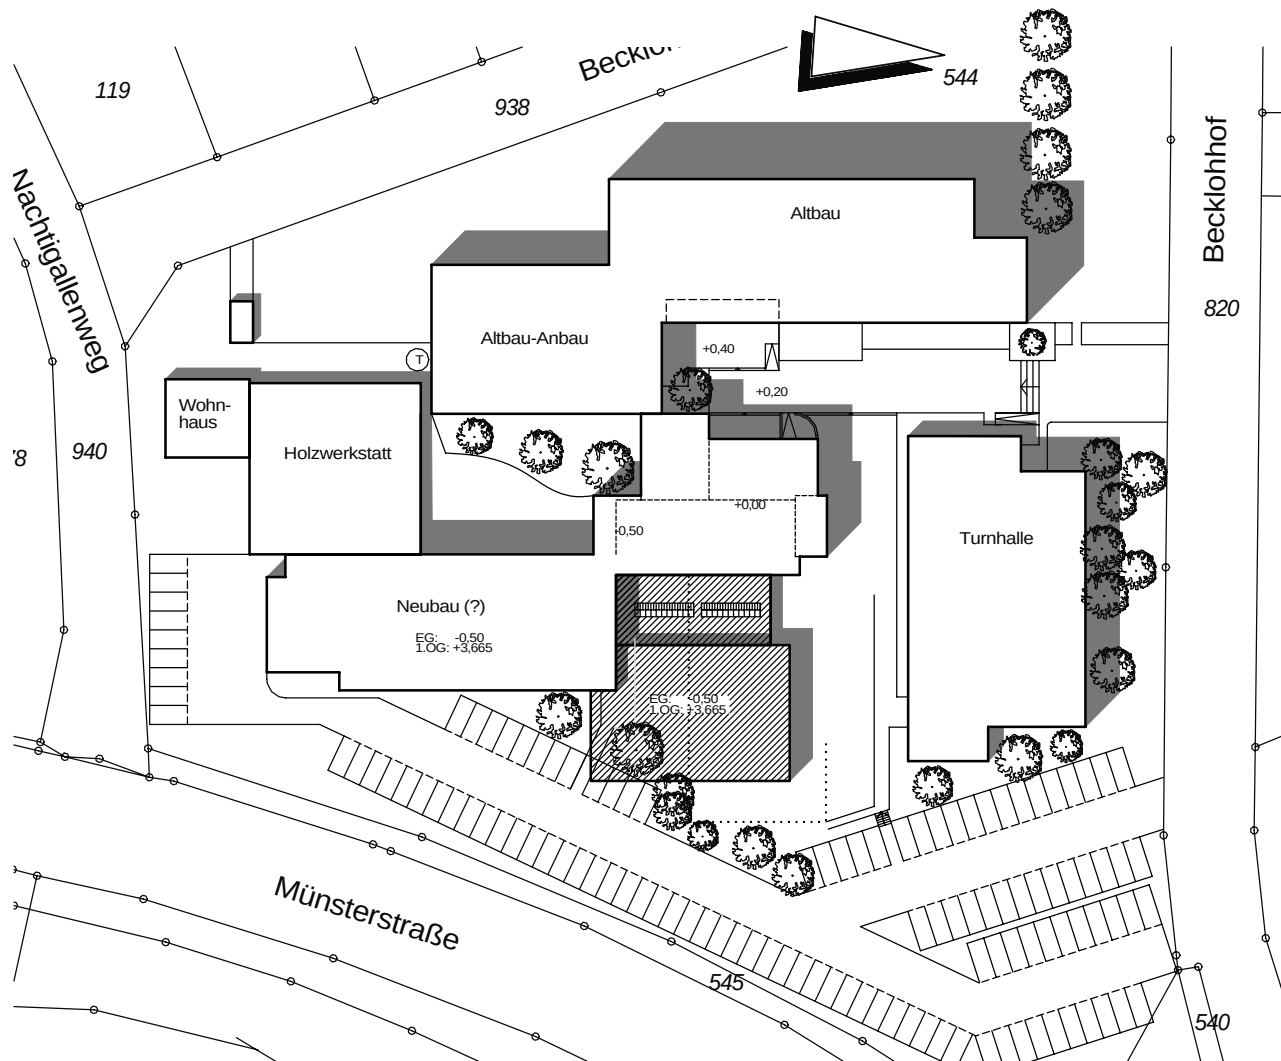

Lageplan
1:200

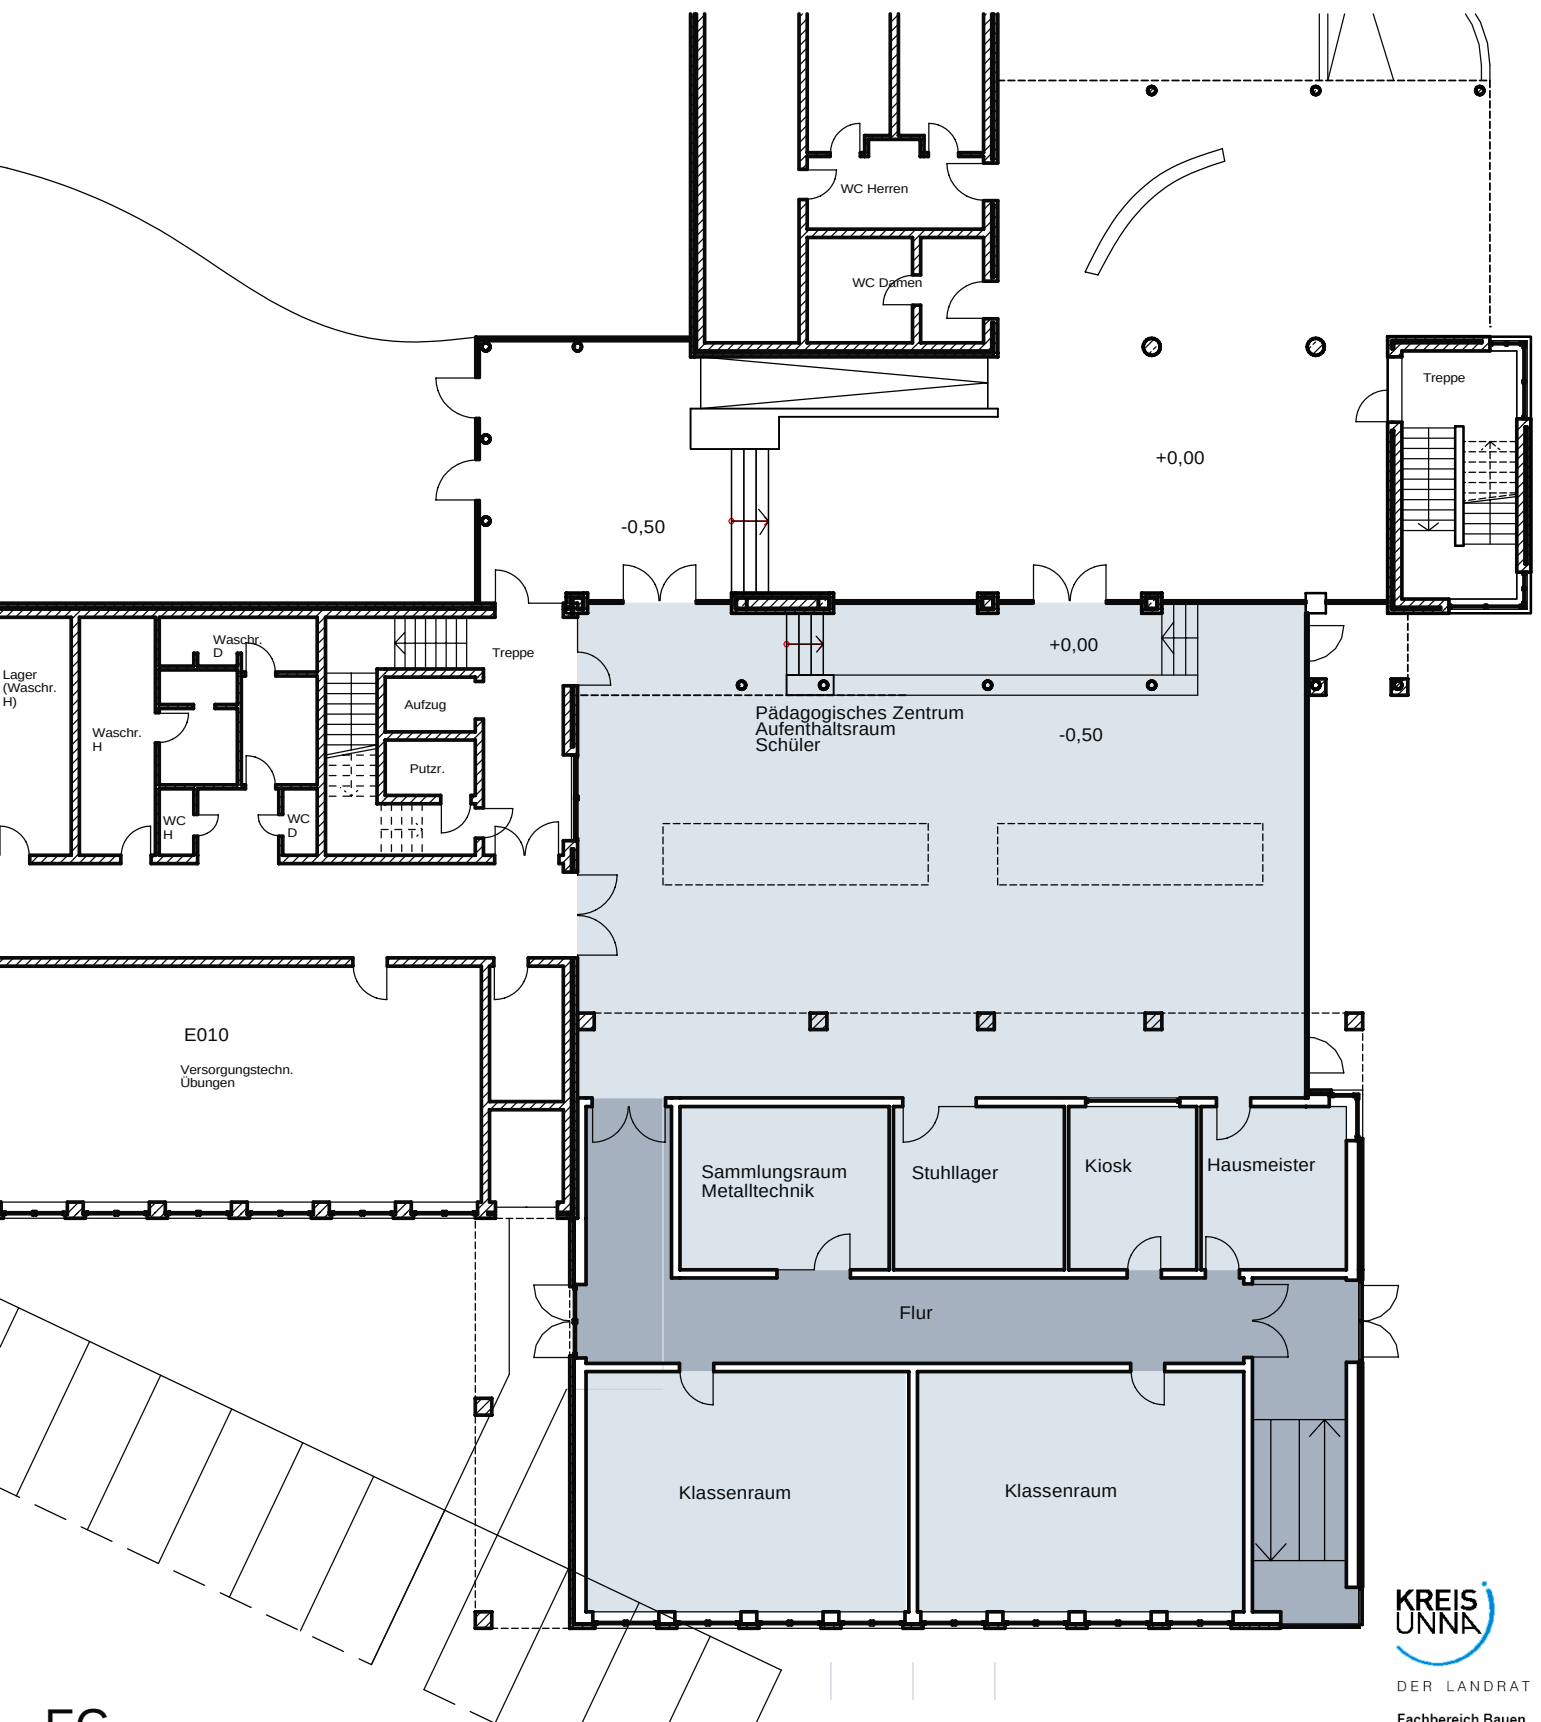

EG
M 1:200

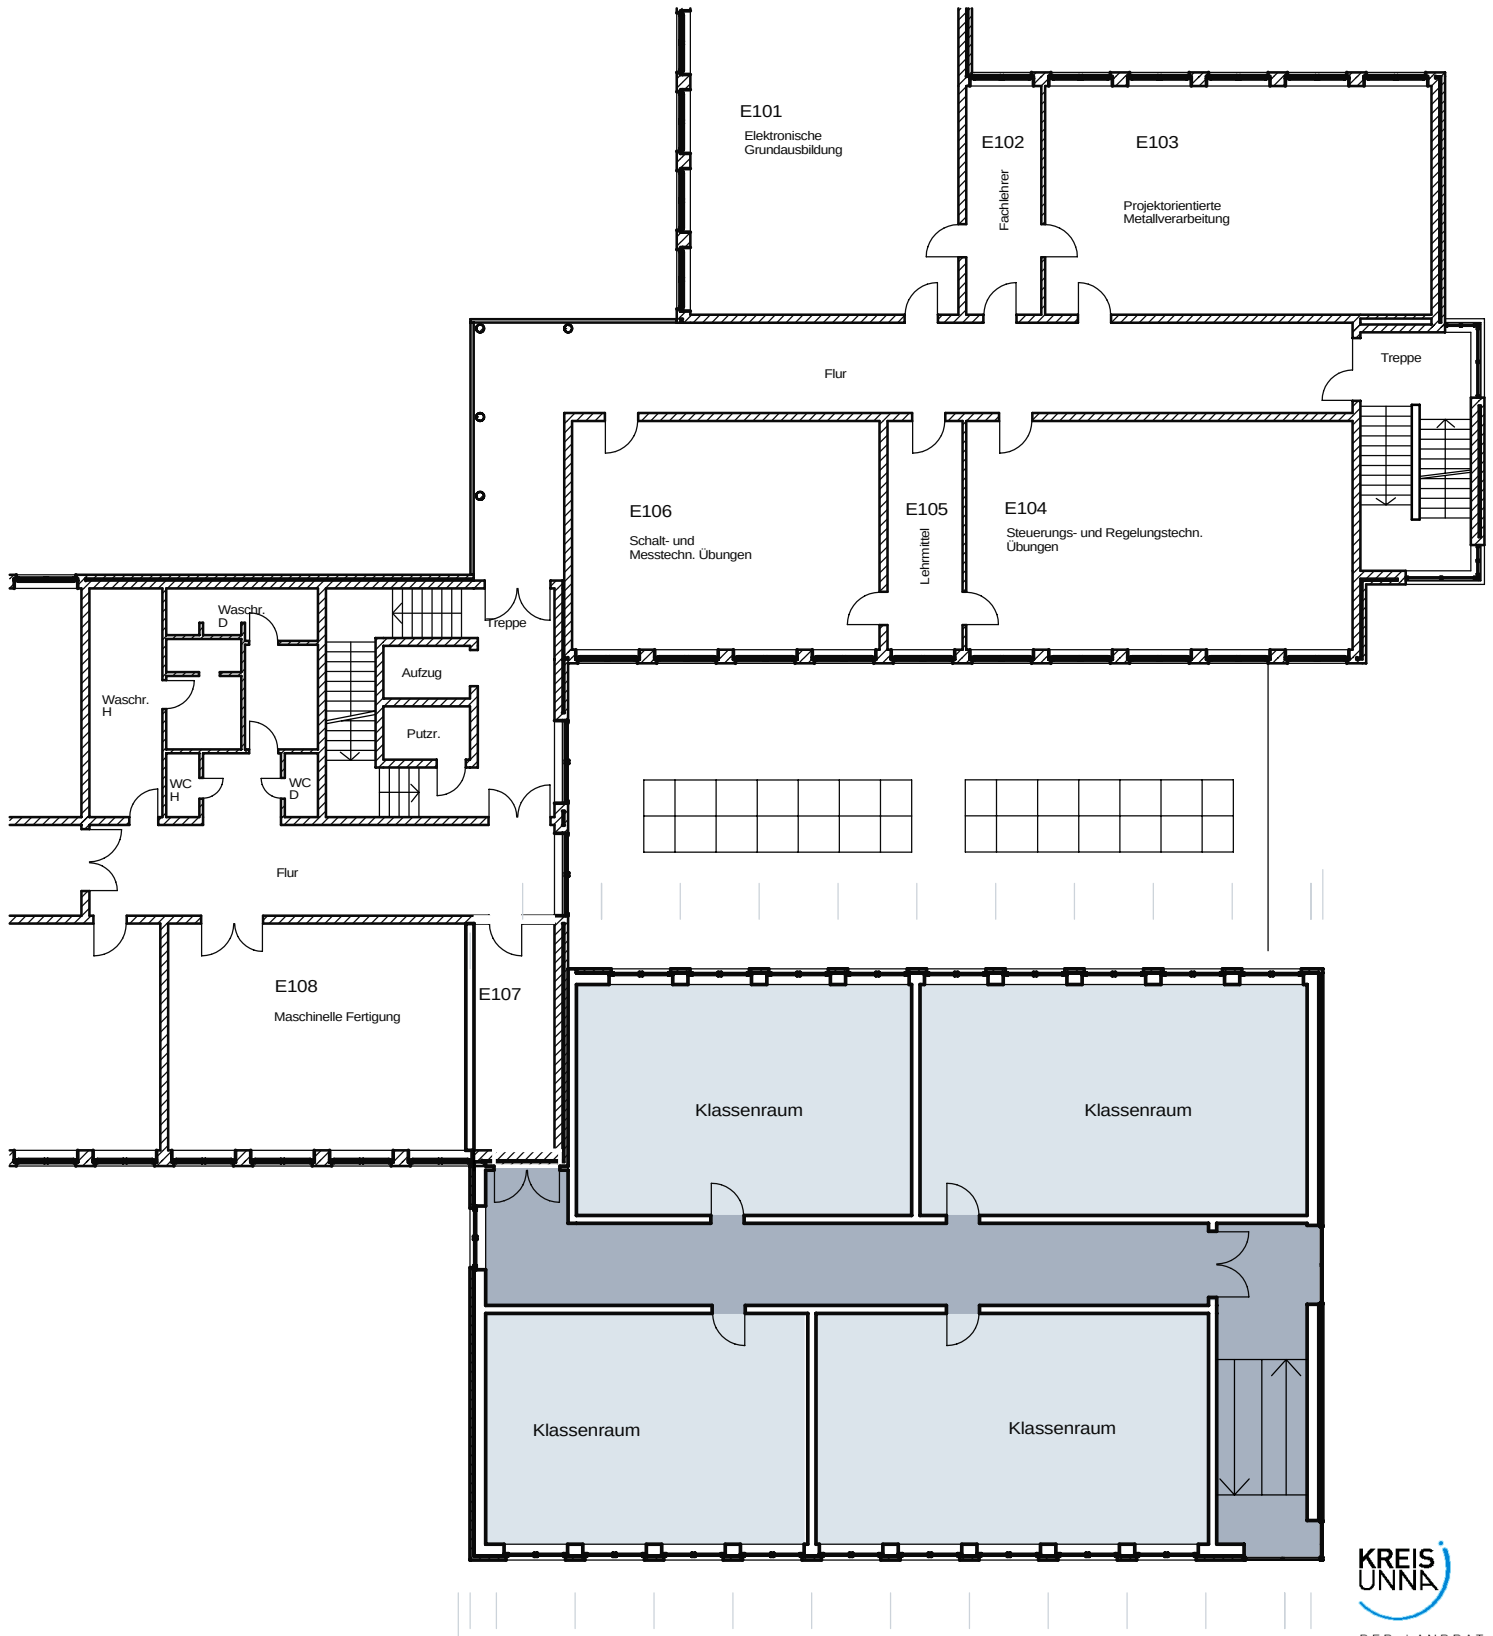

1. OG
M 1:200




DER LANDRAT

Fachbereich Bauen

Bauvorhaben
ERWEITERUNG
FREIHERR-VOM-STEIN BK
BECKLOHOF 18
59368 WERNE



Ostansicht
M 1:200

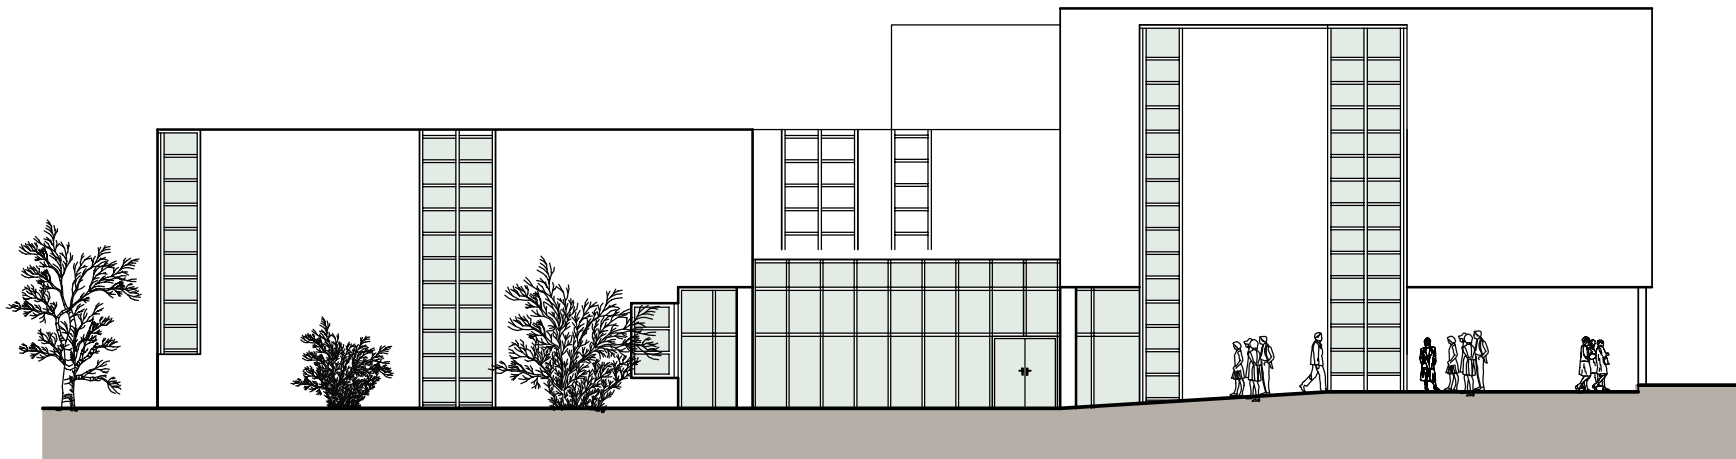

Nordansicht
M 1:200



DER LANDRAT

Fachbereich Bauen

Bauvorhaben
ERWEITERUNG
FREIHERR-VOM-STEIN BK
BECKLOHHOF 18
59368 WERNE


Ost-perspektive-Ausschnitt.tif



DER LANDRAT

Fachbereich Bauen

Bauvorhaben
ERWEITERUNG
FREIHERR-VOM-STEIN BK
BECKLOHHOF 18
59368 WERNE

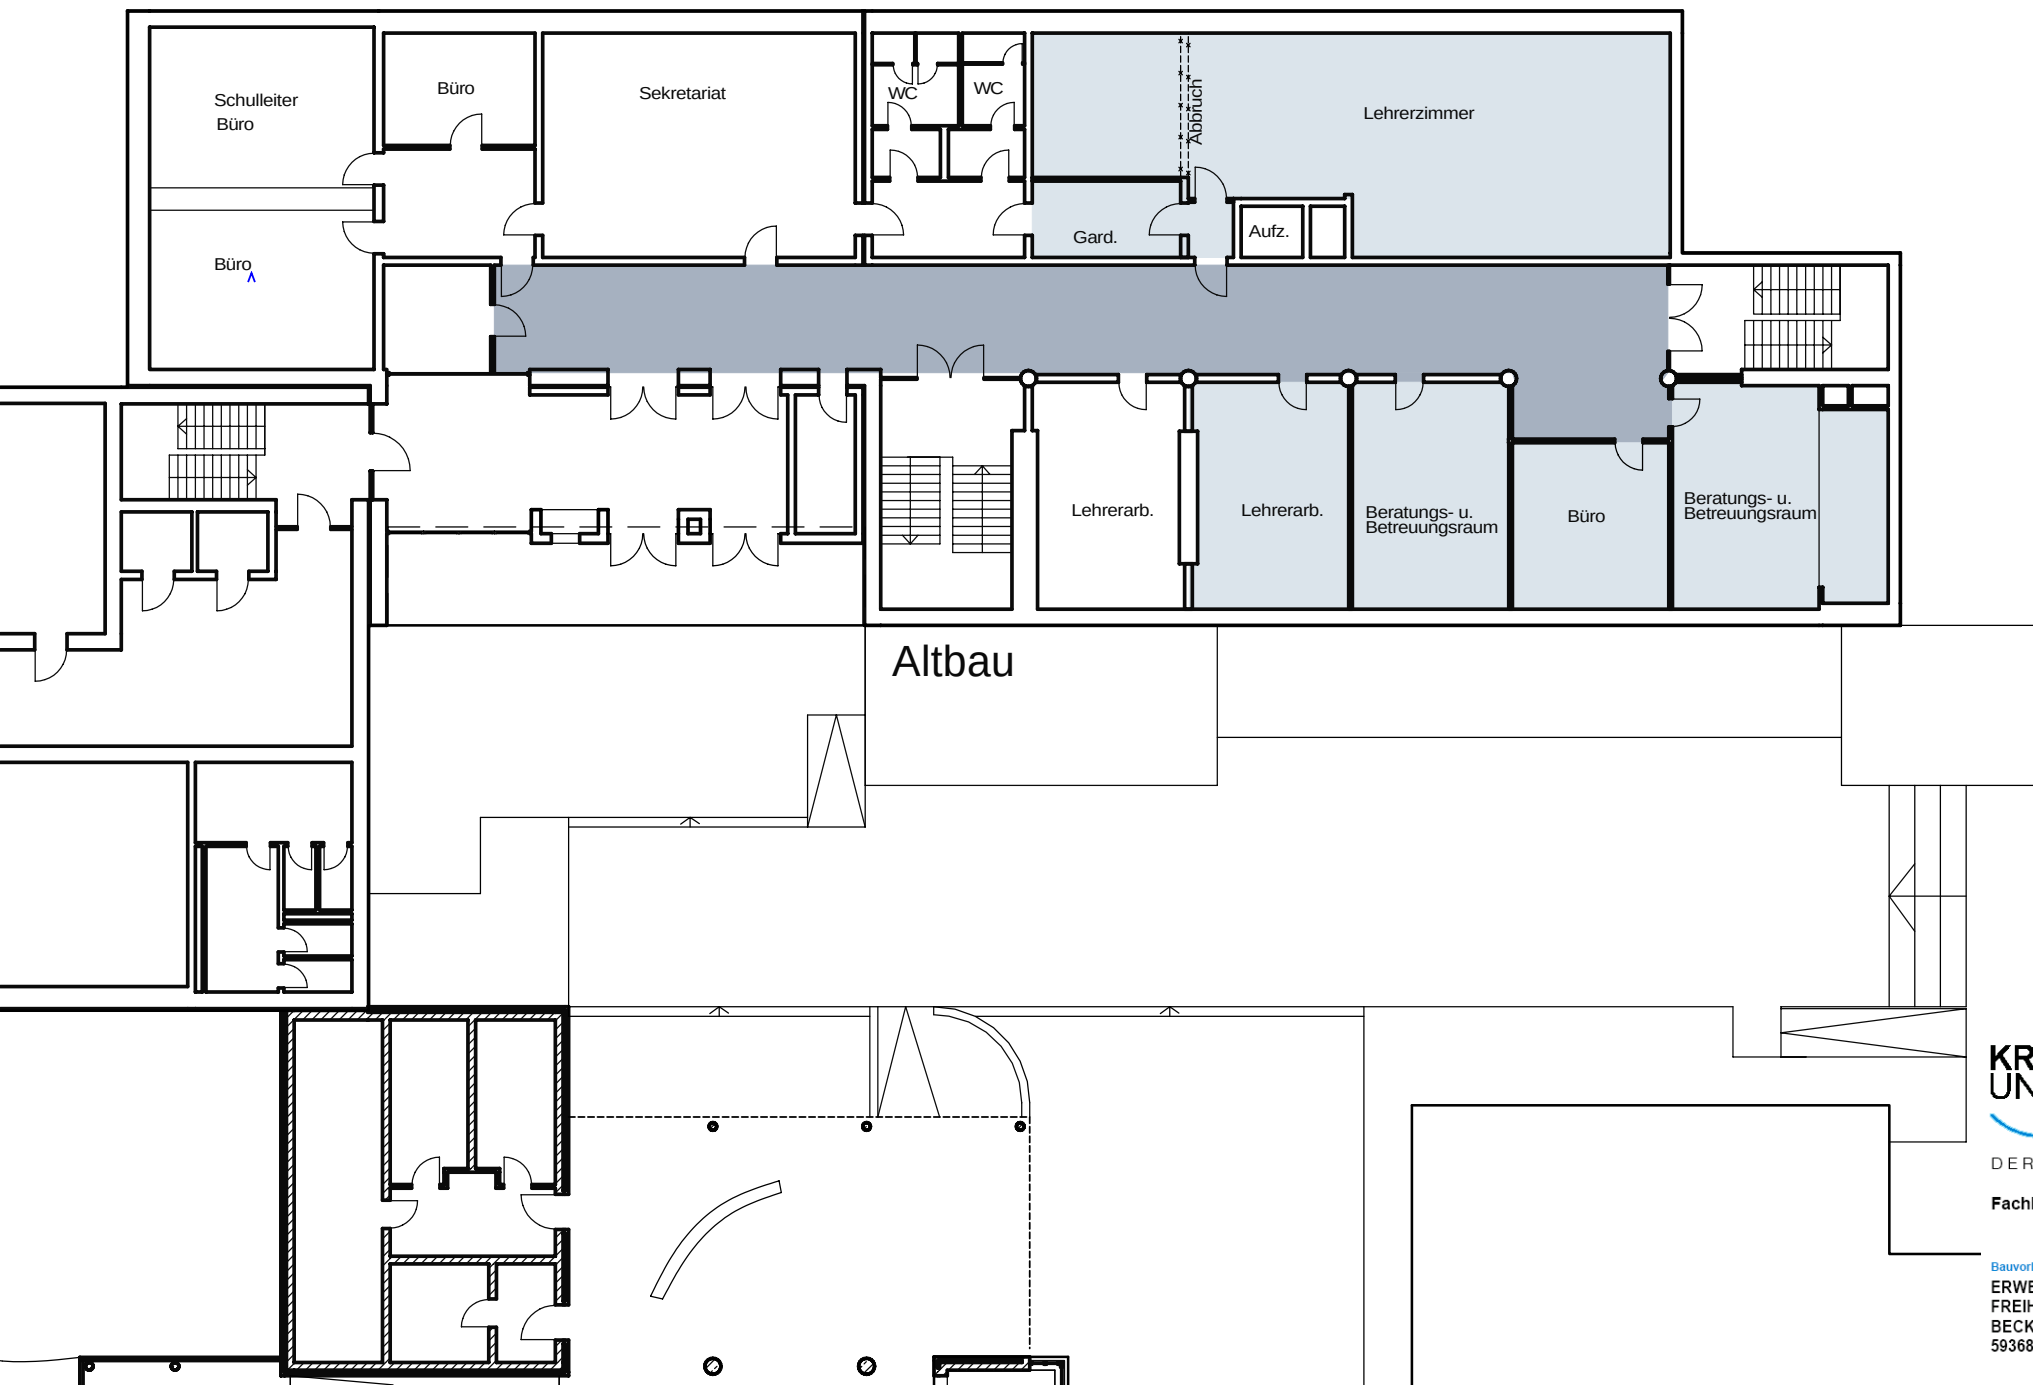

DER LANDRAT

Fachbereich Bauen

Bauvorhaben
ERWEITERUNG
FREIHERR-VOM-STEIN BK
BECKLOHHOF 18
59368 WERNE