


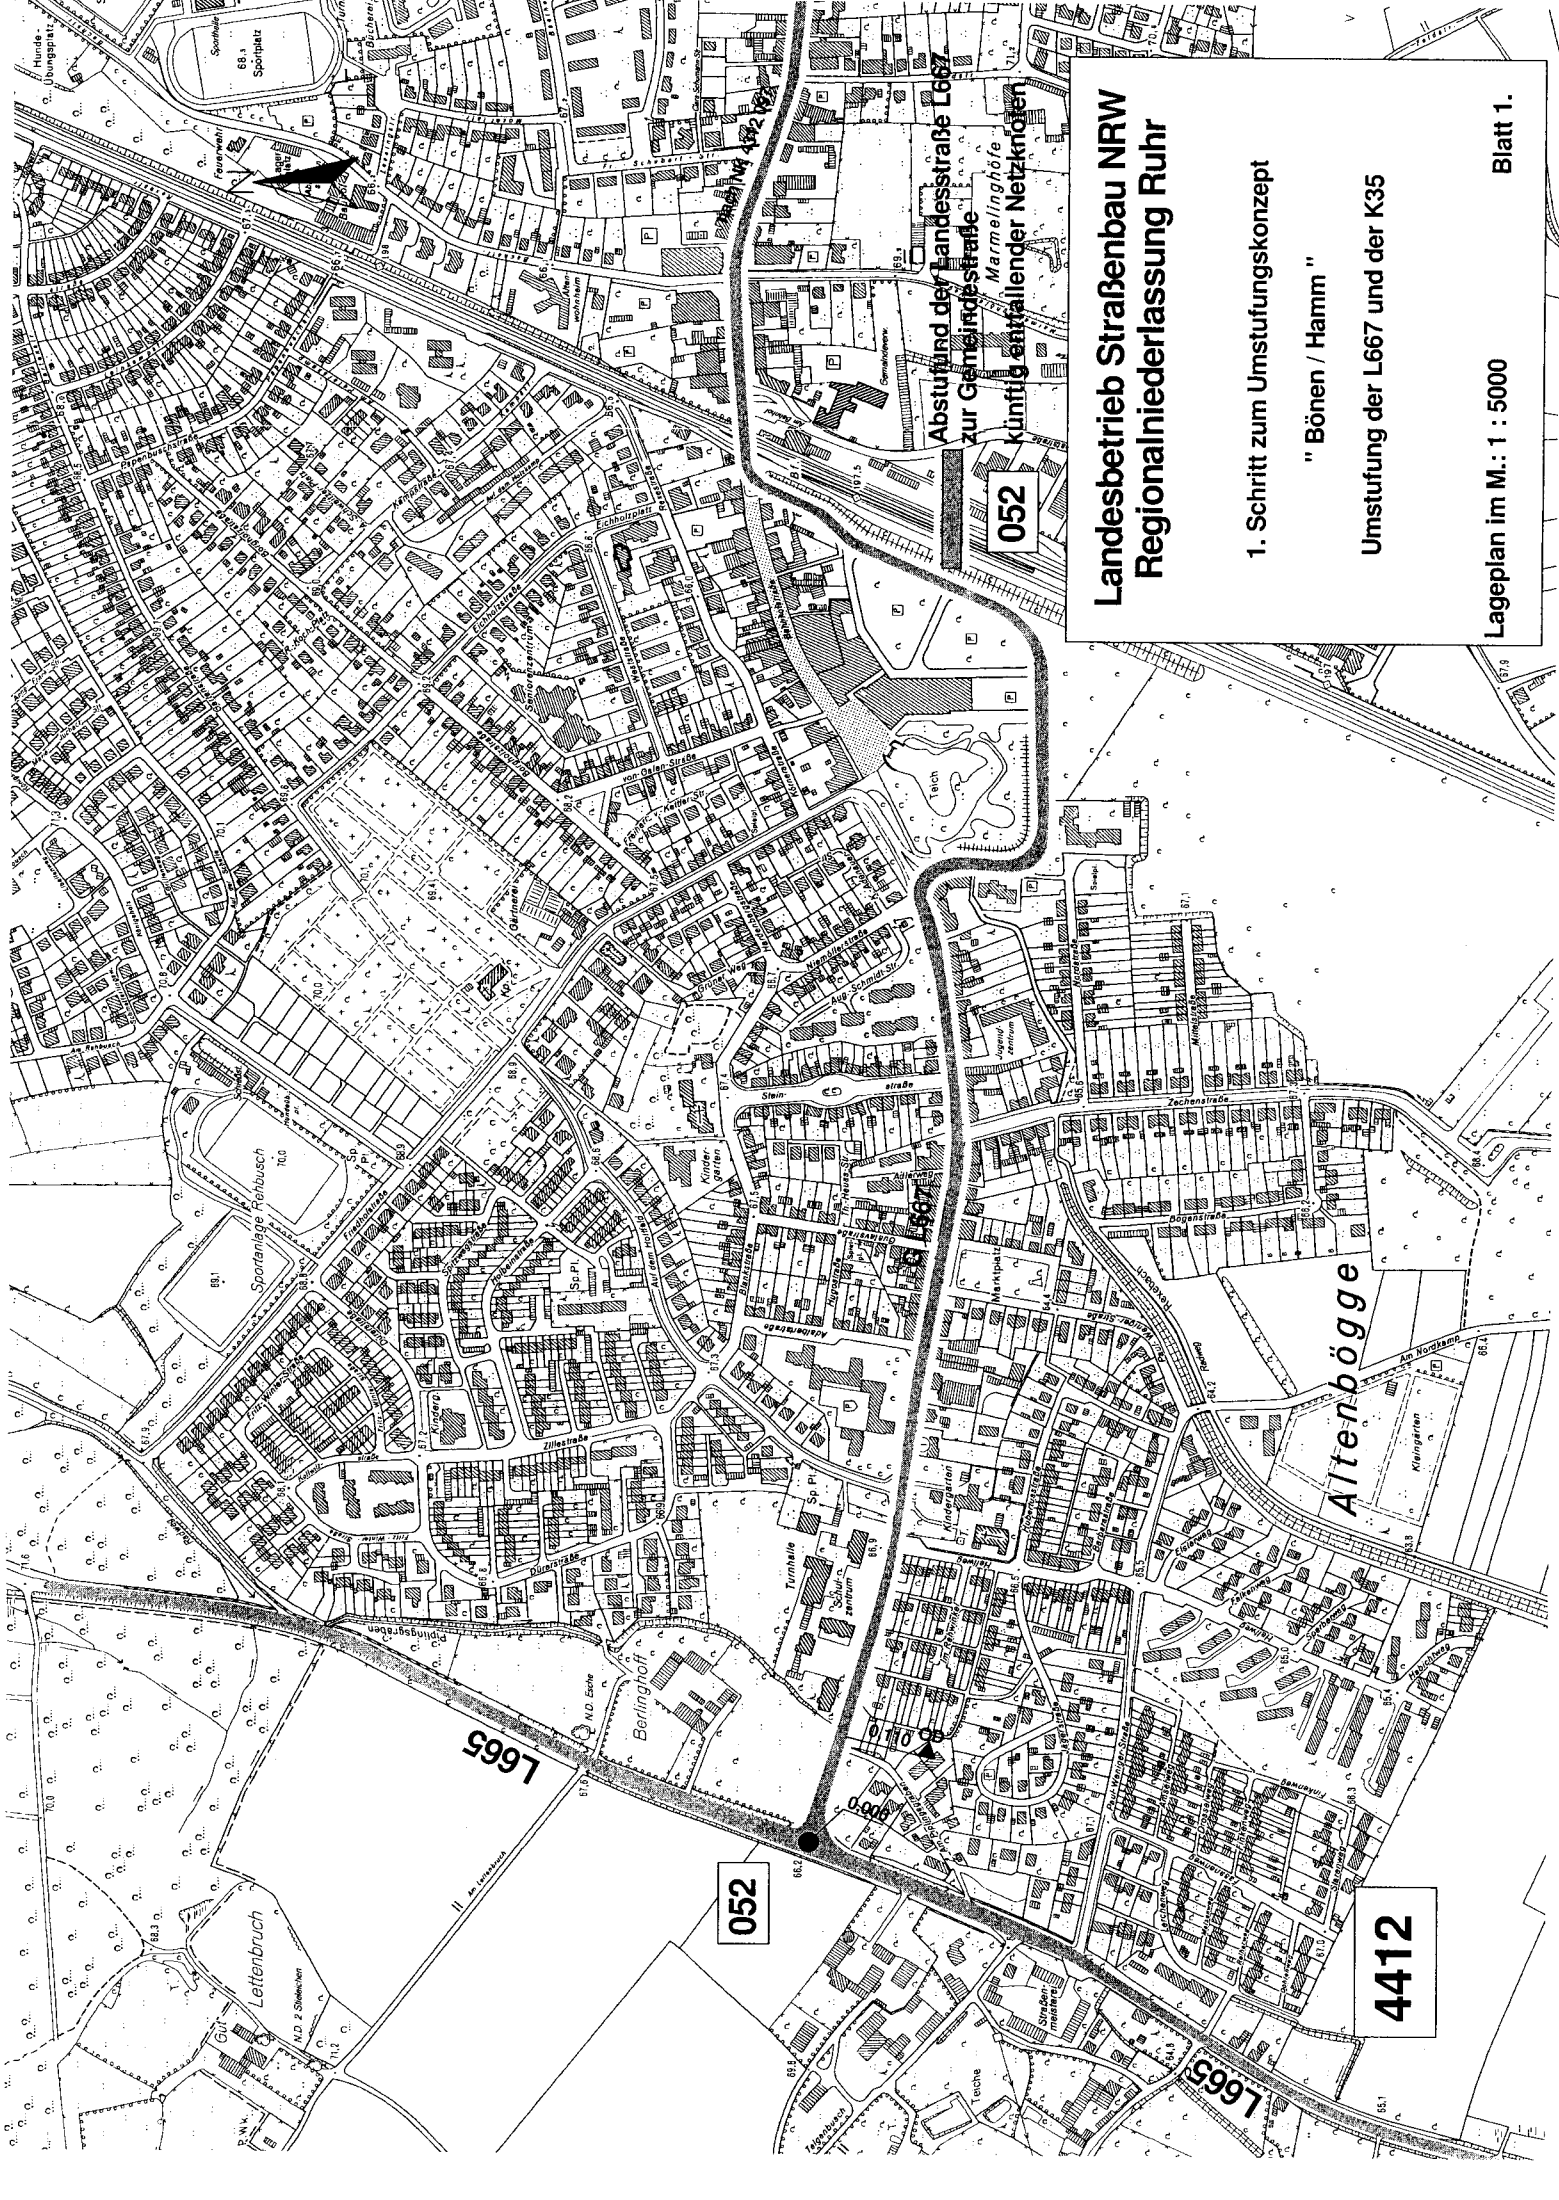

**Landesbetrieb Straßenbau NRW
Regionalniederlassung Ruhr**

1. Schritt zum Umstufungskonzept
" Bönen / Hamm "

Umstufung der L667 und der K35

Lageplan im M.: 1 : 5000

Blatt 1.

Abstufung der Landesstraße L667
zur Gemeindestraße
Marmelingshöfe
052 künftig entfallender Netzknoten

Altenböge

052

4412

L665

L665

4312

070

L667 K42

2.216

V ö h d e

Obervöhde

Ballenkamp

Drehsche Bräkel

Neuer Kamp

Weidenpahl

NSG
Sand-
bachtal

Doliga

Fliericher Mahr

Freier Hagen

Distelhofsfeld

Röhrberg

Abstufung der Landesstraße L667
zur Kreisstraße K42

Disselhoff

Aufstufung der Kreisstraße K35
zur Landesstraße L667

4412

054

0.000

L663 IB - L 663

**Landesbetrieb Straßenbau NRW
Regionalniederlassung Ruhr**

1. Schritt zum Umstufungskonzept

" Bönen / Hamm "

Umstufung der L667 und der K35

Lageplan im M.: 1 : 5000

Blatt 3.

4412

049

054

4412

Abstufung der Landesstraße L663
zur Kreisstraße K35 bzw. K45

Landesbetrieb Straßenbau NRW Regionalniederlassung Ruhr


2. Schritt zum Umstufungskonzept

"Bönen / Hamm"

Umstufung der L663

Lageplan im M. : 1 : 5 000

Blatt 1

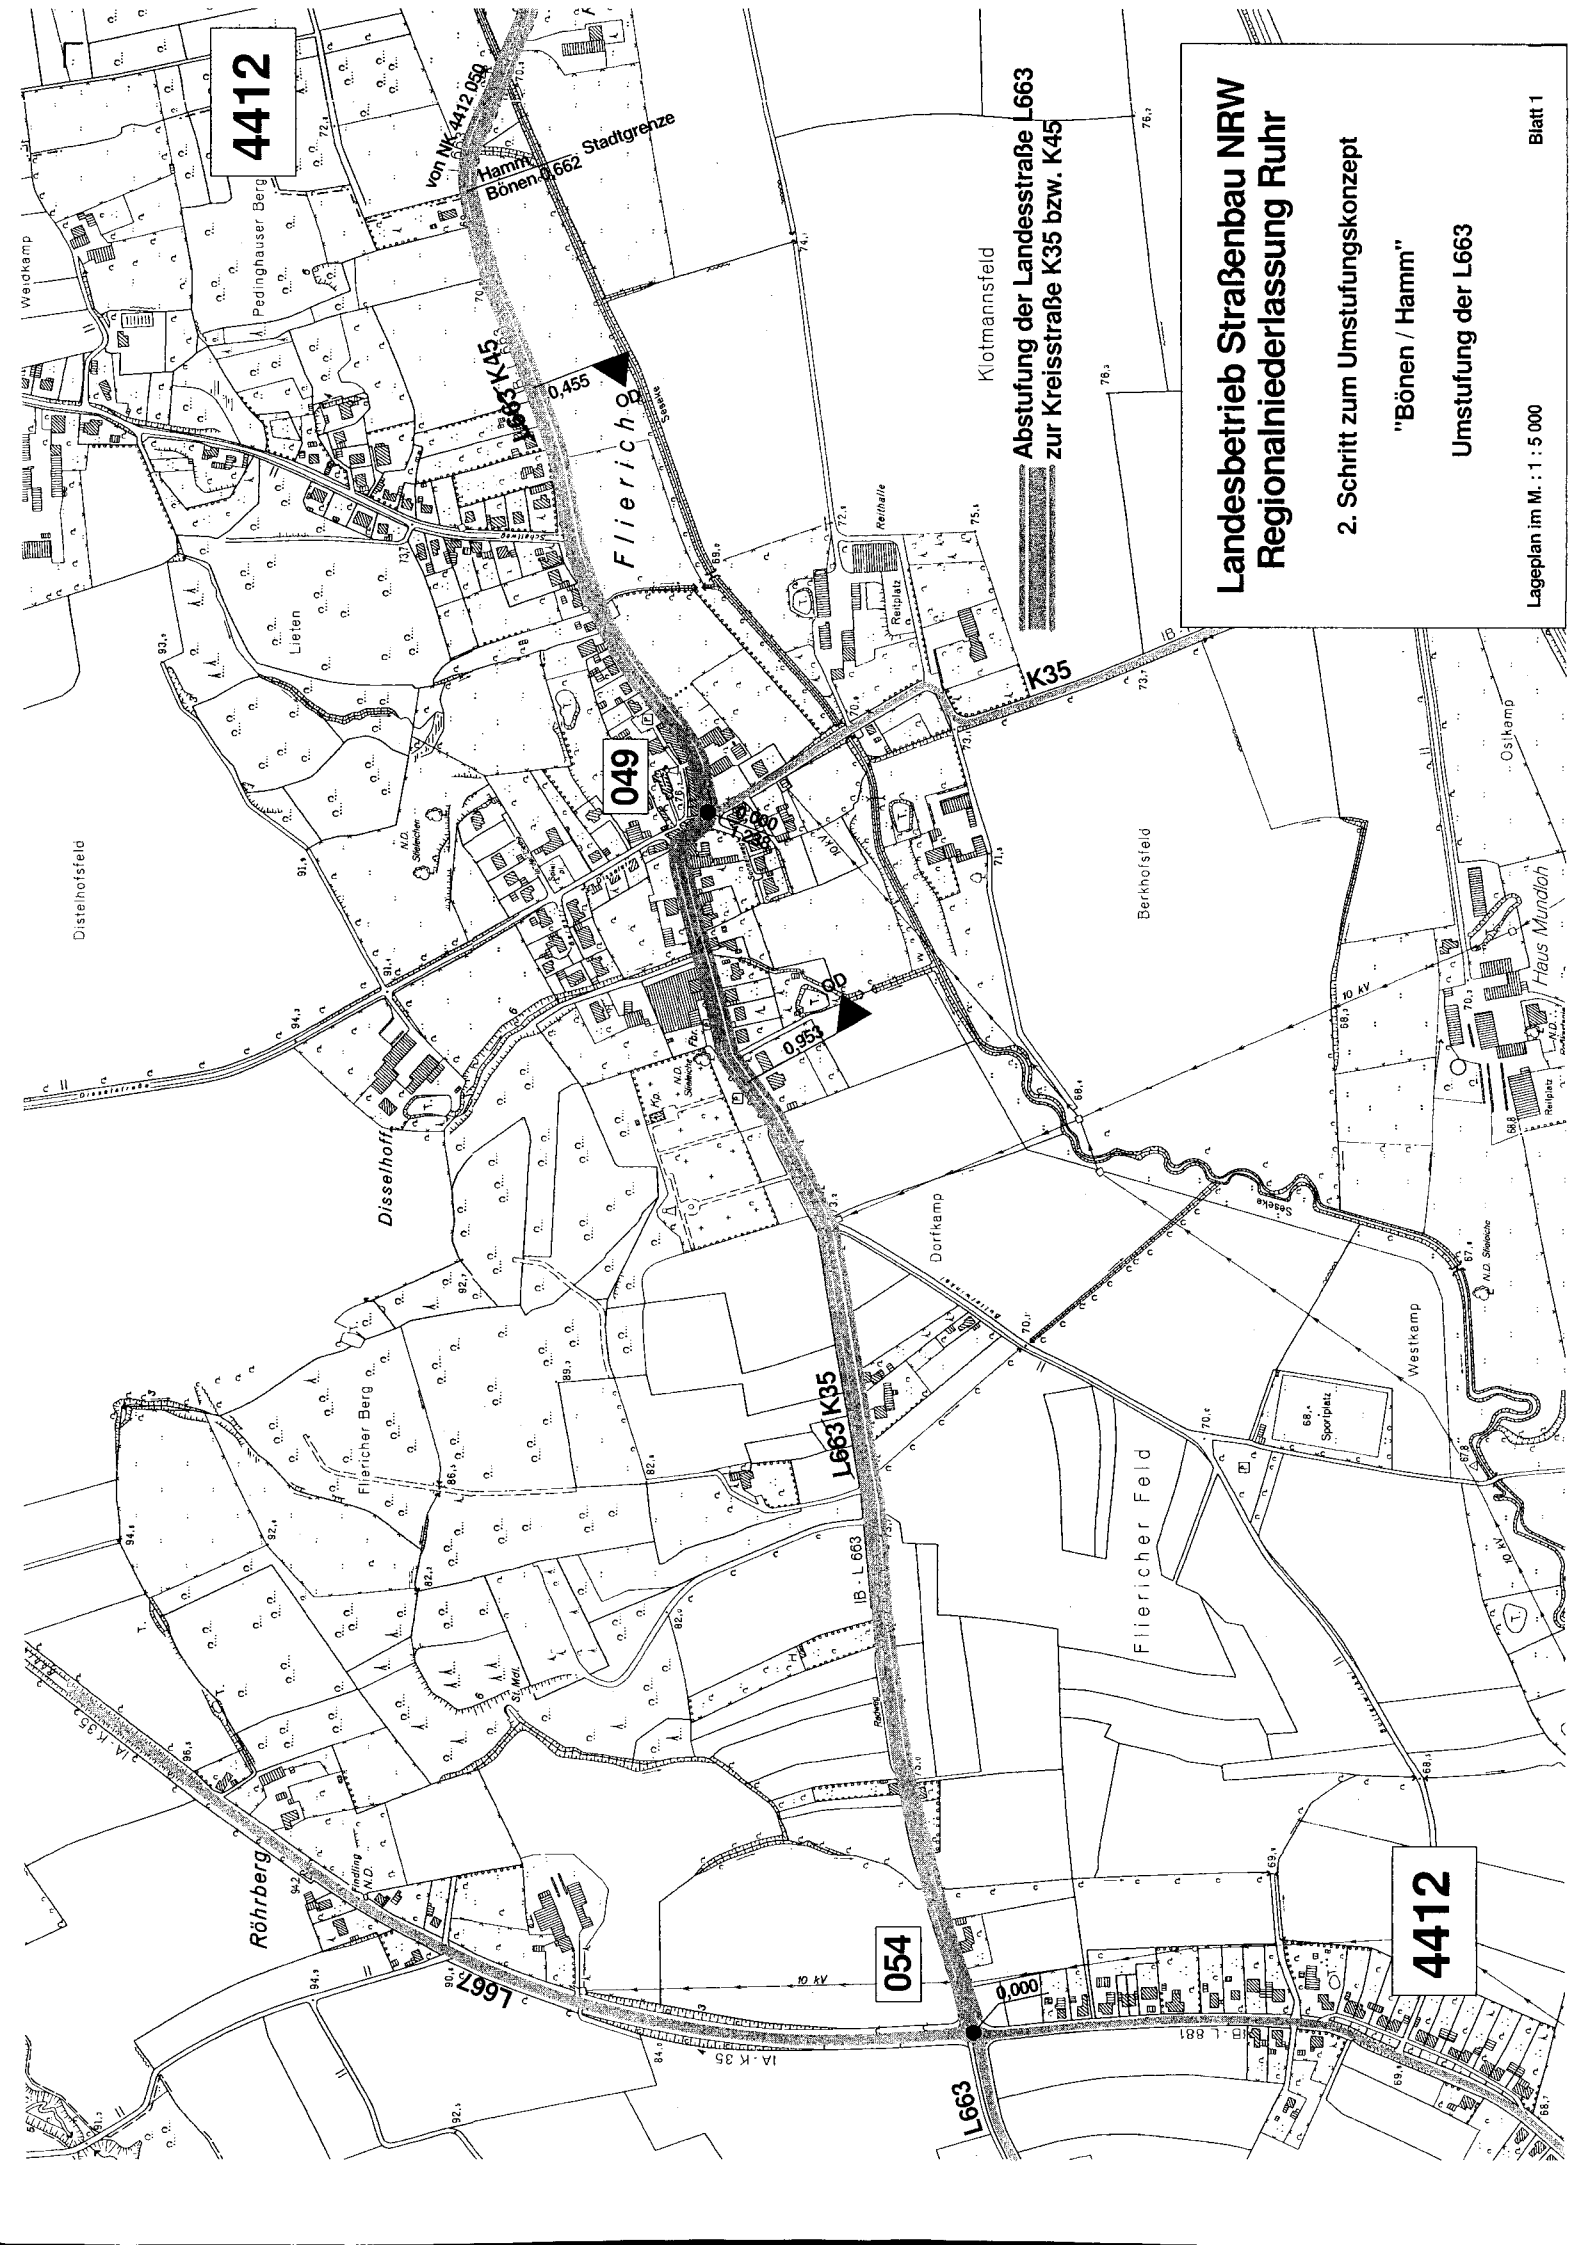

4413

009

Abstufung der Landesstraße L663 zur Kreisstraße K45

Landesbetrieb Straßenbau NRW
Regionalniederlassung Ruhr

2.Schritt zum Umstufungskonzept

"Bönen / Hamm"

Umstufung der L663

Lageplan im M. : 1 : 5 000

Blatt 3

Sudhof