



WESTEN

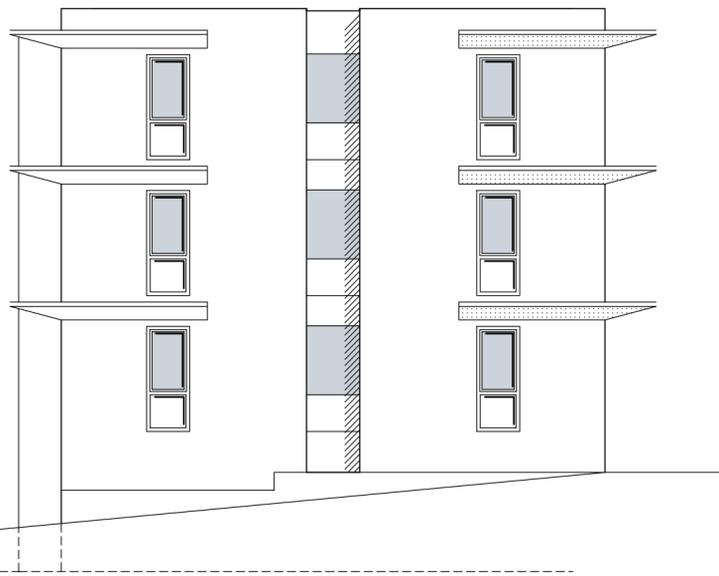

SÜDEN



OSTEN

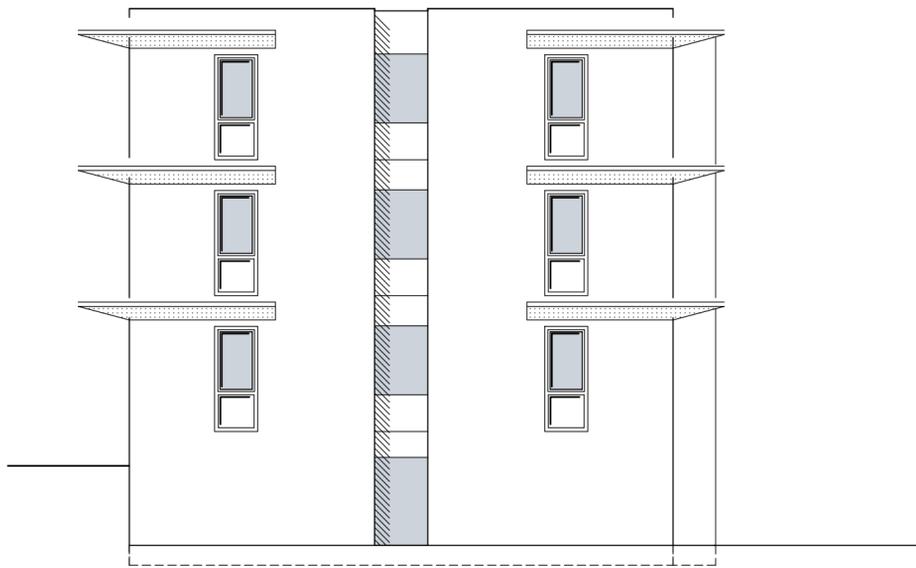

NORDEN



DER LANDRAT  
Fachbereich Bauen

Bauvorhaben  
NTZ

Parkstrasse 42  
59425 Unna

Erweiterungsbau  
am NTZ

Planinhalt  
ANSICHTEN

Planverfasser  
09/11 Hilgenkamp

Änderung  
11/11 Hilgenkamp

Architekt  
Kreis Unna  
Fachbereich Bauen  
Friedrich-Ebert-Str. 17  
59425 Unna

Bauherrenamt  
Kreis Unna  
Fachbereich Schulen und Bildung  
Parkstrasse 42  
59425 Unna

Maßstab  
1:100

