Anlage 5b - 4 zur DS 039/20

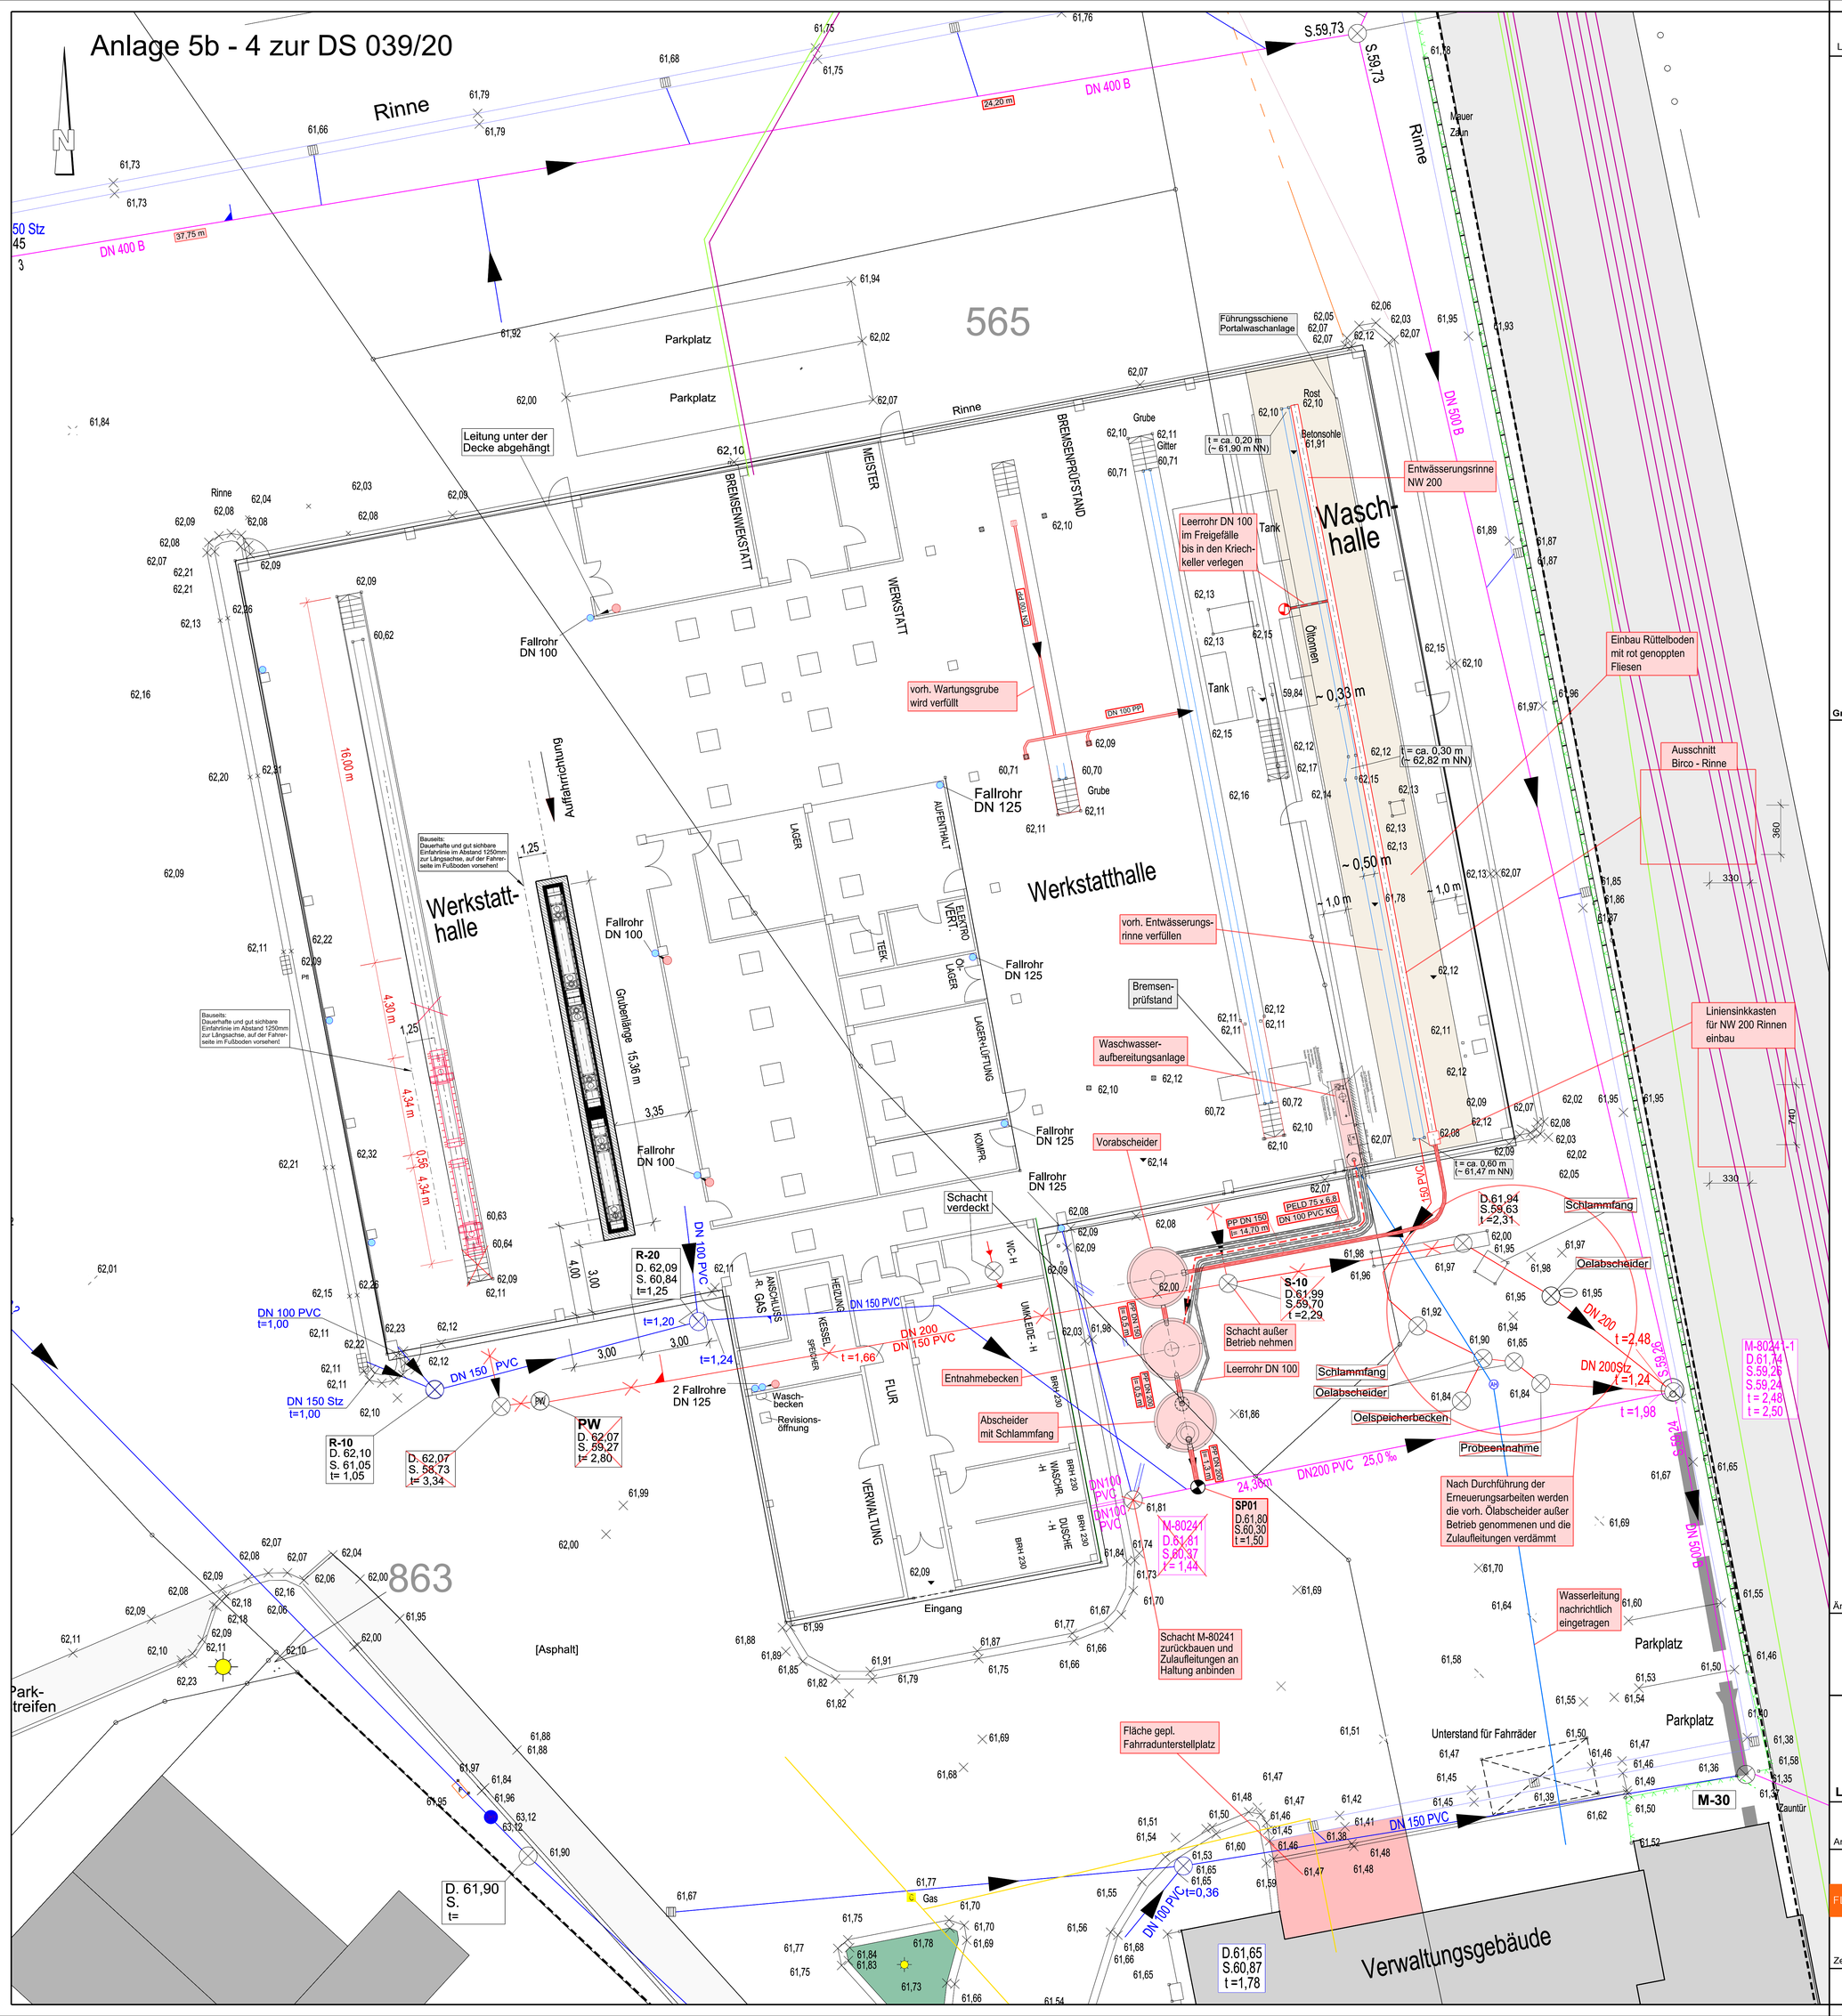

Legende:

Bestand

- Geländepunkt mit Höhenangabe in m NHN
- Straßeneinlauf
- Hydranten unterirdisch
- Schacht
- Wasserschieber
- WS Hausanschluss
- Gas
- Laterne
- Parkplatz
- Fallleitung
- Begrenzungslinie vorh. Teildachfläche
- DN 150 Schmutzwasserleitung
- DN 150 Regenwasserleitung
- DN 400 Mischwasserleitung
- Gas
- Strom
- Wasser

Planung

- DN 200 PP Schmutzwasserleitung
- DN 200 Leerrohr
- DRL DN 50 Druckrohrleitung
- Versorgungs- und Entnahmeleitung
- Rinne
- Schacht
- Pumpe
- außer Betrieb

Grundlagen:

Kataster:	Daten Katasteramt Hochsauerlandkreis Herr Prior
Vermessung:	FLICK Ingenieurgemeinschaft GmbH (April 2010)
	FLICK Ingenieurgemeinschaft (September 2011)
Versorger:	GSW Gemeinschaftsstadtwerke GmbH Kamen Bönen Bergkamen

Die Darstellung der Fremdleitungen im Plan dient der überschaubaren Information während der Bau- und Planungsphase. Sie erhebt keinen Anspruch auf Genauigkeit und Vollständigkeit. Generell sind vom Auftragnehmer vor Baubeginn die neuesten Planunterlagen der Leitungsträger einzusehen und entsprechend zu berücksichtigen.

Änderungen:

Index	Datum	Name	Art der Änderung
A	13.09.12	Bonk	gepl. Leerrohre ergänzt

Westfälische Verkehrsgesellschaft mbH

VKU Betriebshof Kamen

Erneuerung Abscheideranlage

Ausführungsplanung

Lageplan

Maßstab: 1:100 — A

Anlage:

Antragsteller:

Regionalverkehr Ruhr Lippe GmbH
Krögerweg 11
48155 Münster

FLICK INGENIEURGEMEINSCHAFT
Adresse: Neumarkt 31 - 49477 Ibbenbüren
Fon: 05451 / 9105-3 Fax: 05451 / 9105-55
E-mail: info@ing-flick.de

Zeichnung:

Planung:	Meier-Barthold
Zeichnung:	Bonk
Datum:	28.08.2012
Datei:	K409/113/Ausführung/cad/lp02(Rahmen100_V4).dgn