


K 20n in Schwerte

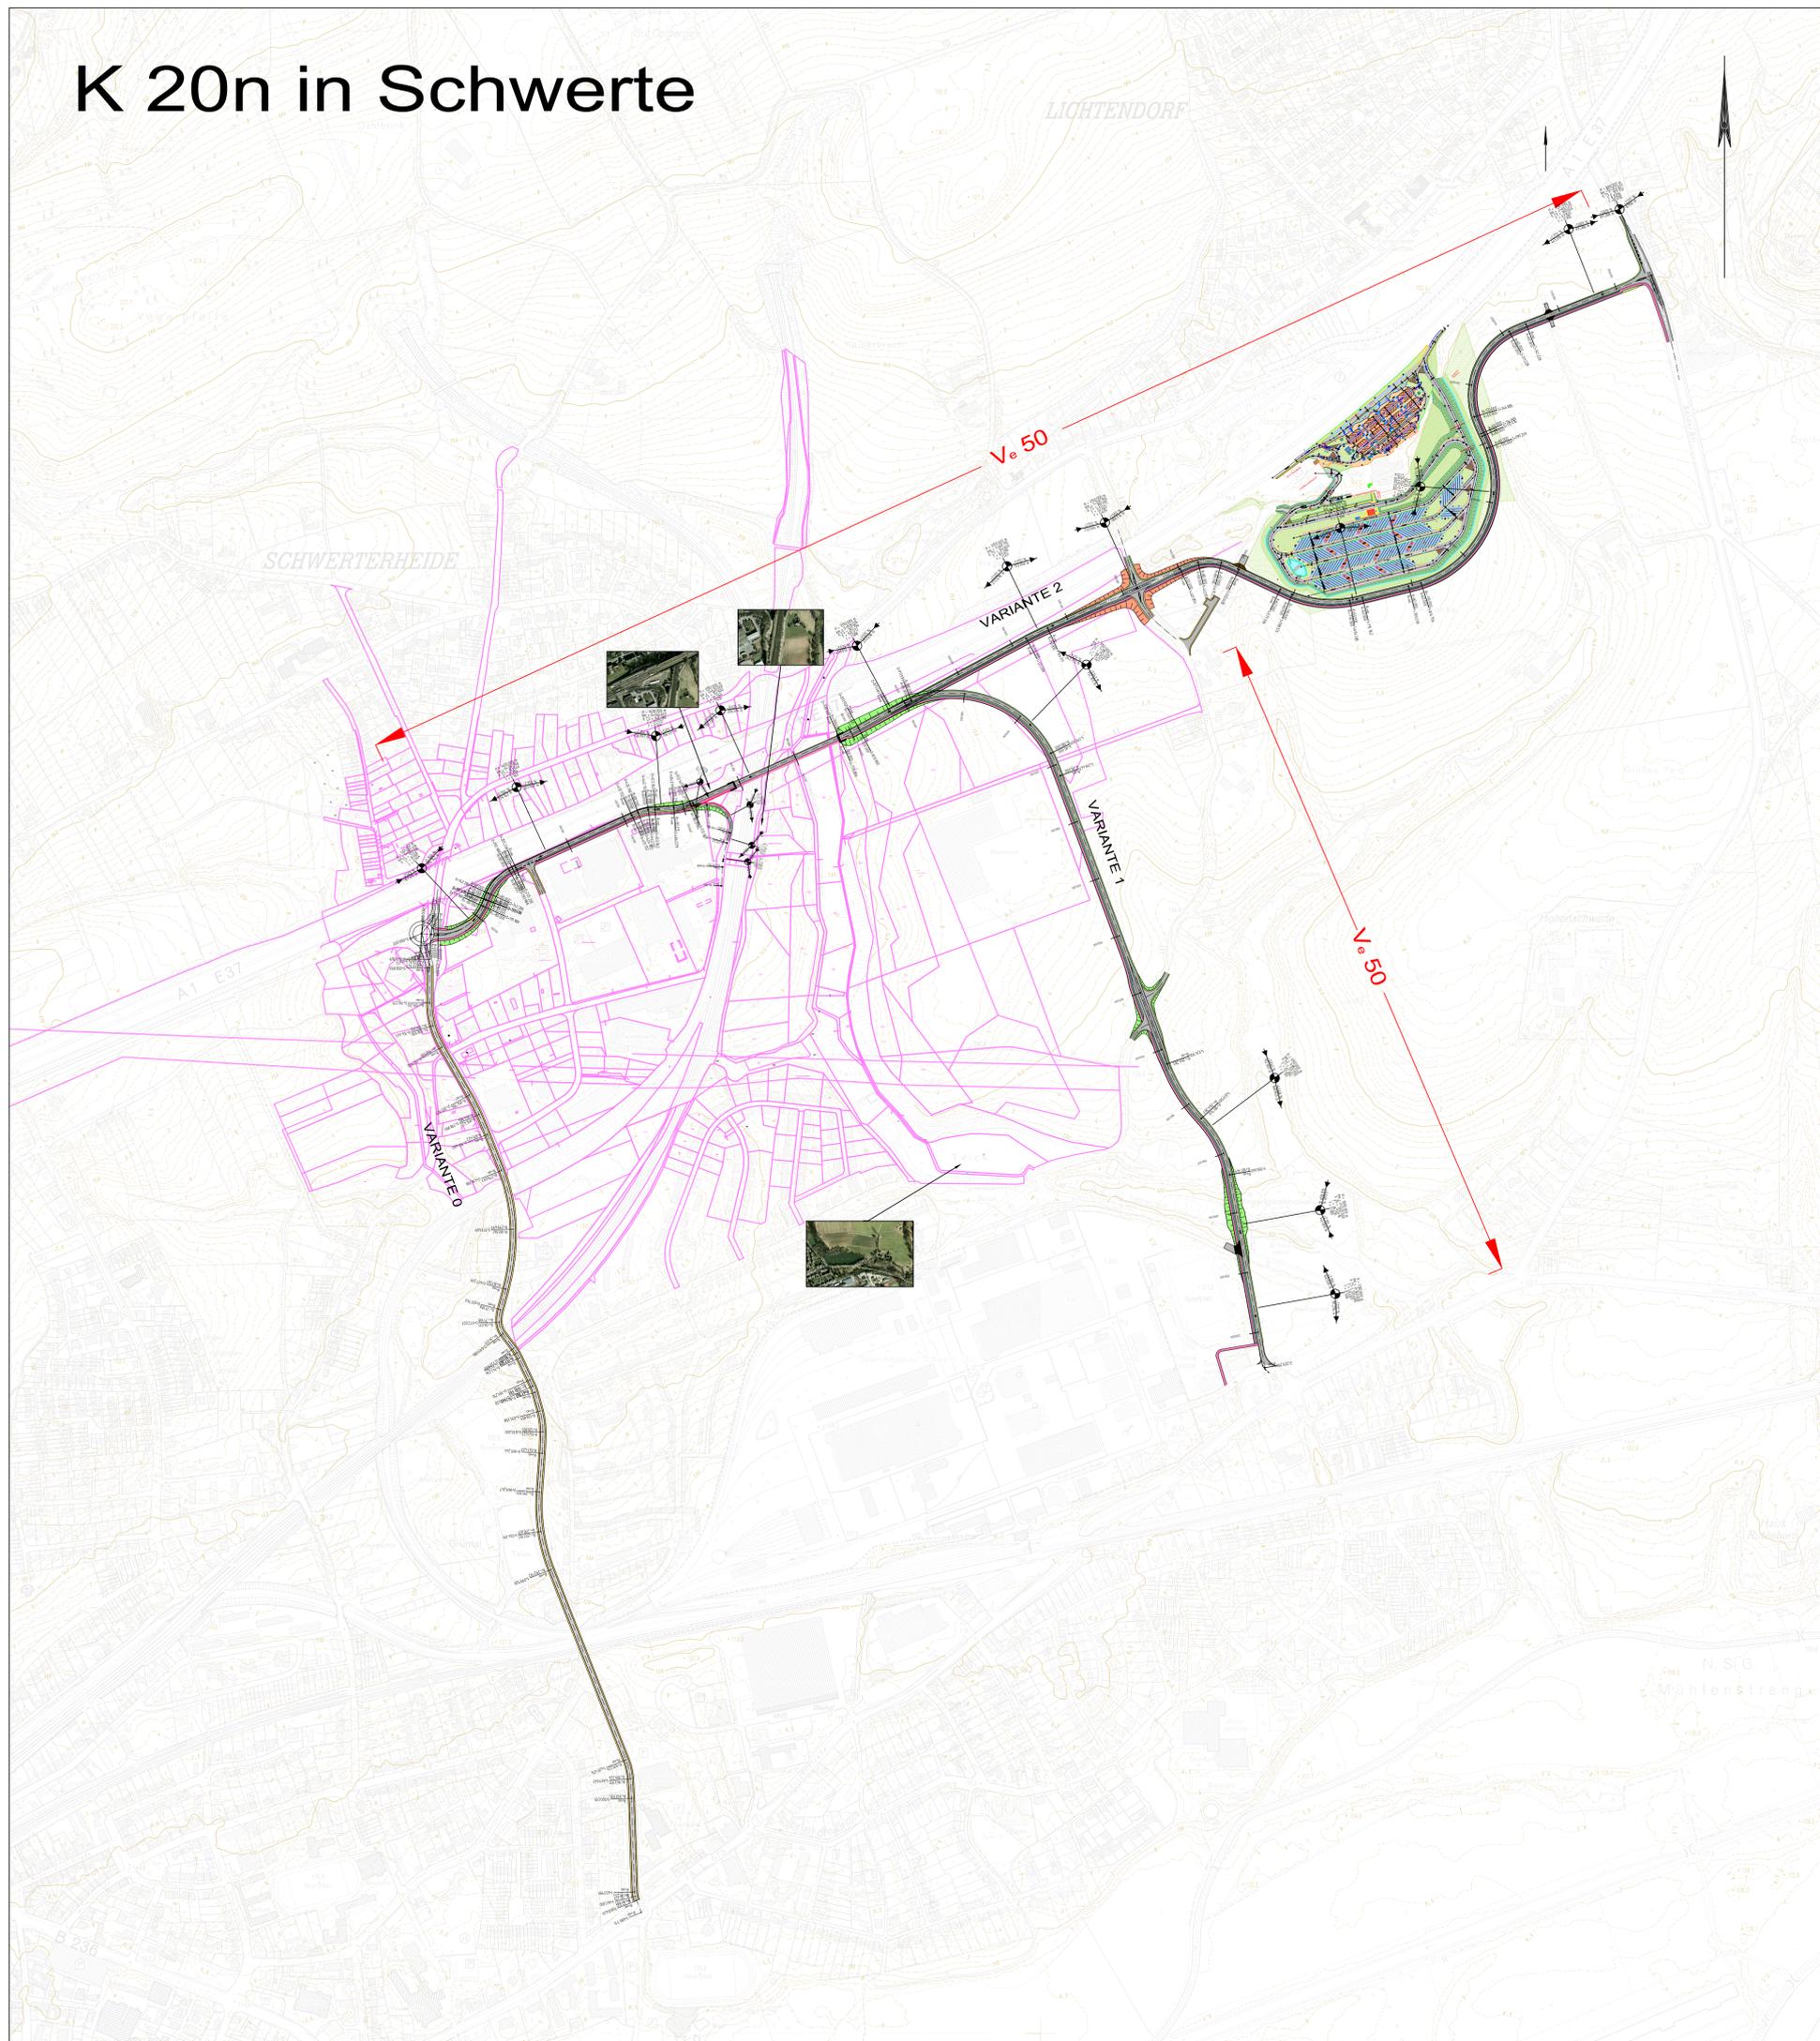

Zeichenerklärung

Planung

- Wirtschaftsweg
- Einschnittsböschung
- Fahrbahn mit Achse
- Dammböschung
- Straßenebenenflächen
- Fahrbahnteiler / Insel
- Bauwerk
- Stützwand
- bestimmte Linie

H = 15 000 m
1,500 ‰
1 531,000 m
0,700 ‰
725,000 m

Neigungsbrechpunkt mit Angabe von Ausrundungshalbmesser, Längsneigung und Abstand zum nächsten Neigungsbrechpunkt

Gradientenhochpunkt
Gradiententiefpunkt

Immissionsschutz

- Lärmschutzwand
- Lärmschutzwall
- Isophonen 59 / 49 dB(A) Tag / Nacht in 2 m Höhe über Gelände
- Objekt-Nr. ohne / mit Grenzüberschreitung
- Gebäudeseiten mit Grenzüberschreitung
- Außenwohnbereich ohne / mit Grenzüberschreitung (B = Balkon, T = Terrasse, F = Freisitz)

Straßennetz

vorhanden

- A 27 Bundesautobahn
- B 59 Bundesstraße
- L 215 Landesstraße / Staatsstraße
- K 33 Kreisstraße
- kommunale Straße
- Rückbau

Sonstiges

- freizuhaltenes Sichtfeld
- RRB 1 Regenrückhaltebecken mit Nummer
- E 110 kV geplante E-Freileitung

Schutzgebiete

Natur, Landschaft, Wasser

- FFH-Gebiet
- Naturschutzgebiet
- Landschaftsschutzgebiet
- geschütztes Biotop
- Naturdenkmal
- Überschwemmungsgebiet
- Wasserschutzzone III

Gebiete und Flächen

vorhanden

- (W) reines und allgemeines Wohngebiet, Kleinsiedlungsgebiet
- (M) Kerngebiet, Dorfgebiet, Mischgebiet
- (G) Gewerbegebiet
- Gemeinbedarf

geplant

- (W)
- (M)
- (G)

Generalplaner Infrastruktur Dr. Lessmann GmbH		Niederhofstraße 23 44137 Dortmund Tel. 0231 - 14 80 84 Fax 0231 - 13 26 86		Projekt 1713	
Bearbeitet im Auftrag des Kreis Unna				bearbeitet	04.2020
				gezeichnet	04.2020
KREIS UNNA		KREIS UNNA Fachbereich Bauen		Postfach 2112 59411 Unna	
Straße		von NK / Abschnitt	nach NK / Abschnitt	Statorbereich	Projekt-Nr.
K 20n					Unterlage 3 Blatt Nr. 1
Nächster Ort		Schwerte		00-000,00-00-000,00	
				Ersatz für Erweitert durch	
Neubau der K 20n in Schwerte				Übersichtslageplan	
VORPLANUNG				Maßstab 15000	
ges. Bau-km		00-000,00-00-000,00			
Grundplan erstellt	Datum	Zeichen	Nr.	Art der Änderung	
bearbeitet					
gezeichnet					
geprüft					
Aufgestellt			Genehmigt / Gesehen		
Unna, Der Leiter der			iA		