
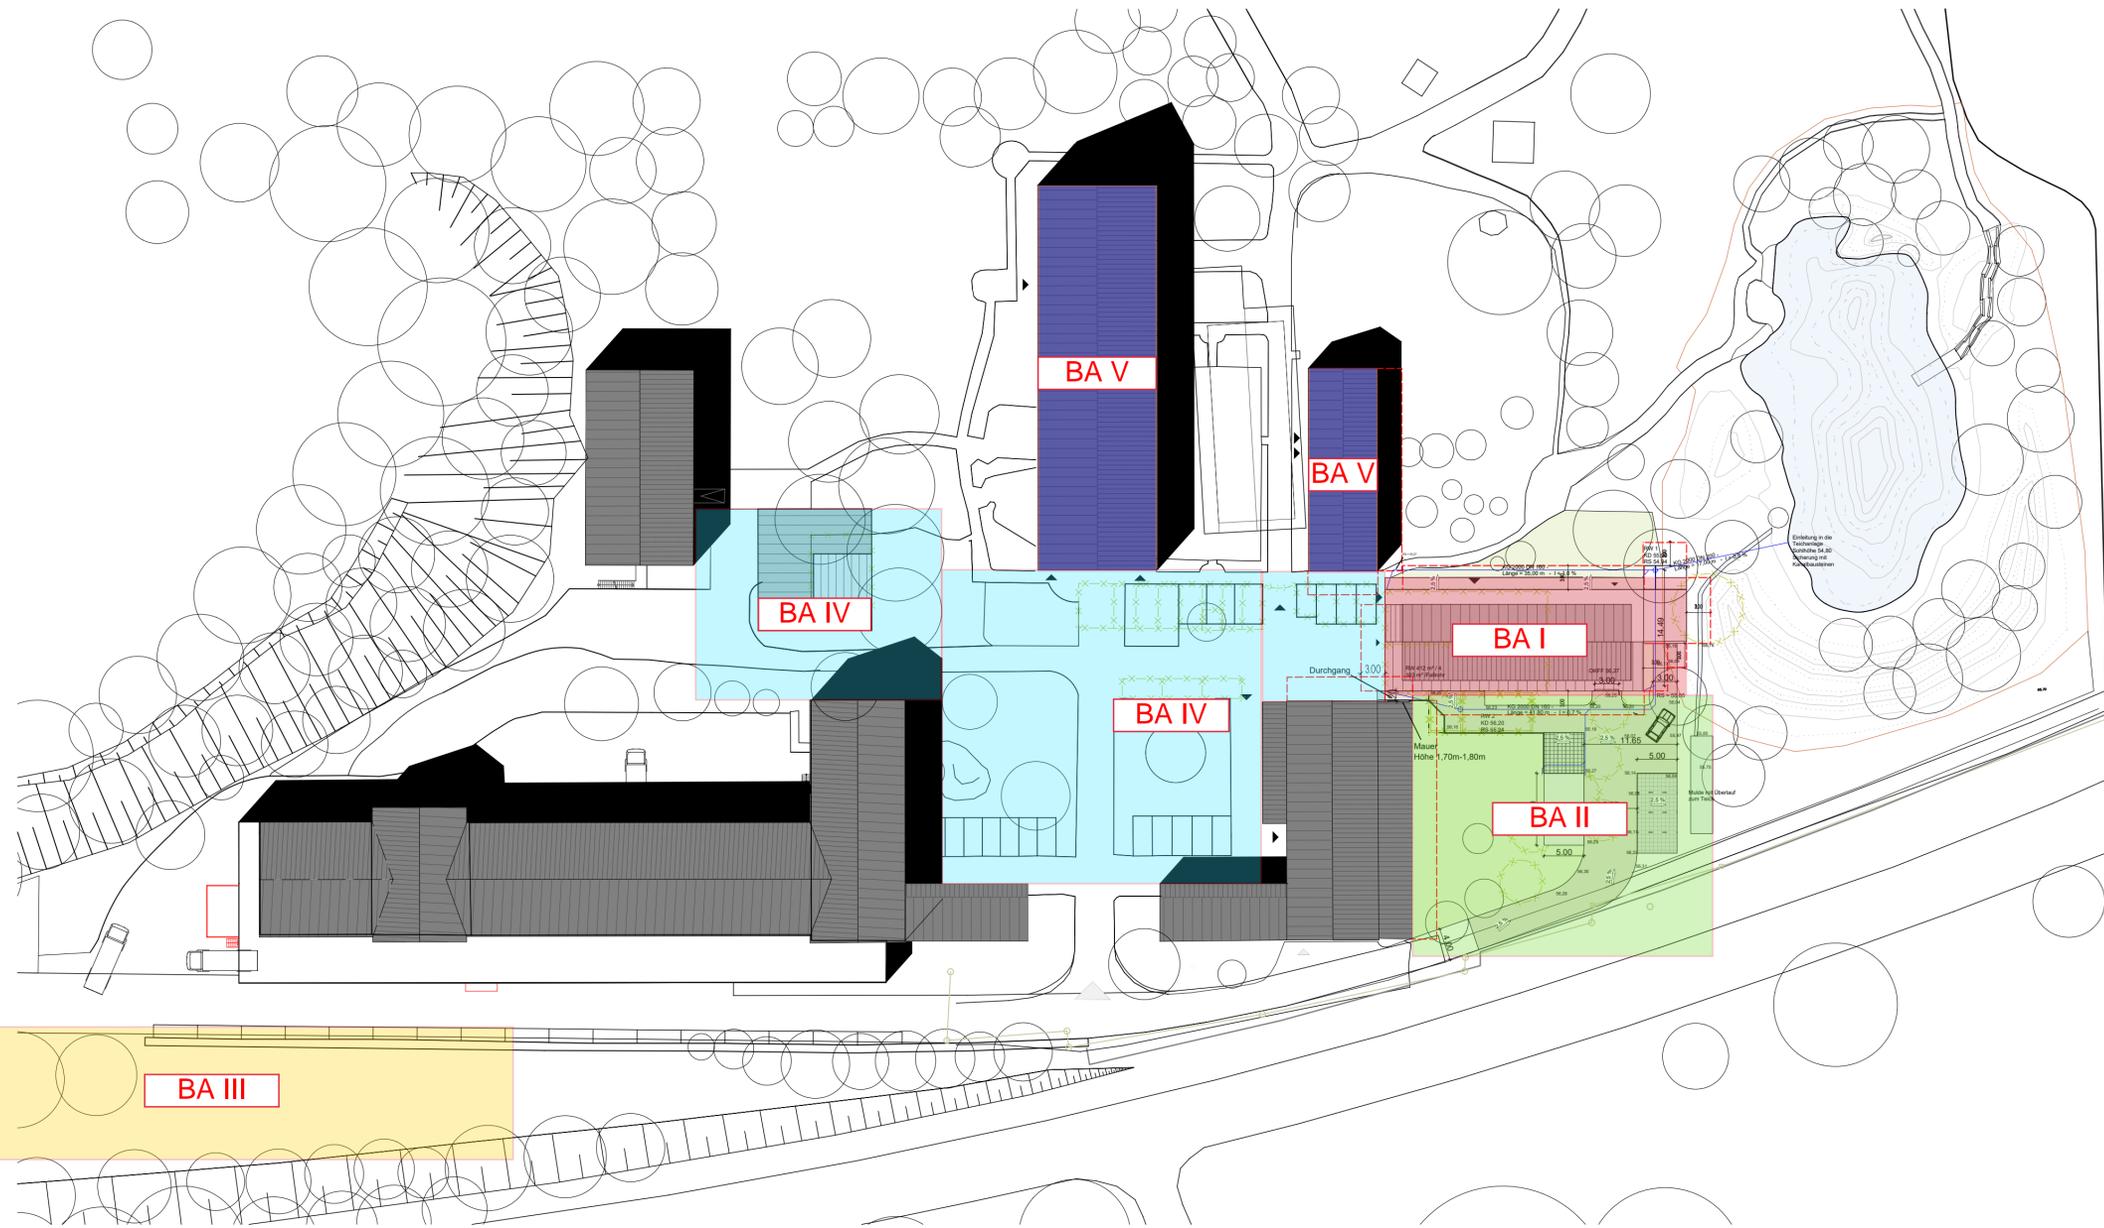


Anlage 1:

Bauabschnitte I-V:

- BA I:** Besucherzentrum
- BA II:** Neugestaltung Zuwegung und Parkplätze östlich des Schweinestalls zur Entlastung des Innenhofes
- BA III:** Parkraumkonzept im Zufahrtsbereich
- BA IV:** Innenhofgestaltung im westlichen Bereich incl. Überplanung der abgängigen Garagen und des Übergangs vom Gästehaus zum Zerlegebetrieb
- BA V:** Sanierung des Haupthauses und des Melkerhauses

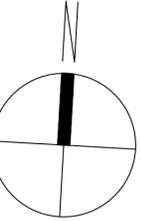

Index	Datum	Änderung	Gez.
Lageplan - Bauabschnitte I-V			
Blatt	301_P	Prüfung	V P F
Projekt	Neubau eines Besucherzentrums		
Bauherr	Naturförderungsgesellschaft des Kreises Unna Westenhellweg 110 59192 Bergkamen		
ARCHPLAN <small>Architektur - Tragwerksplanung - Bauphysik</small> <small>Gildenstrasse 2g 48157 Münster info@archplan.de</small>			
1:100	02.05.2022	SO	LPH 4 P20-013