


K44n in Selm (Ersatzstraße Buddenbergstraße)

16. April 2013



16. April 2013

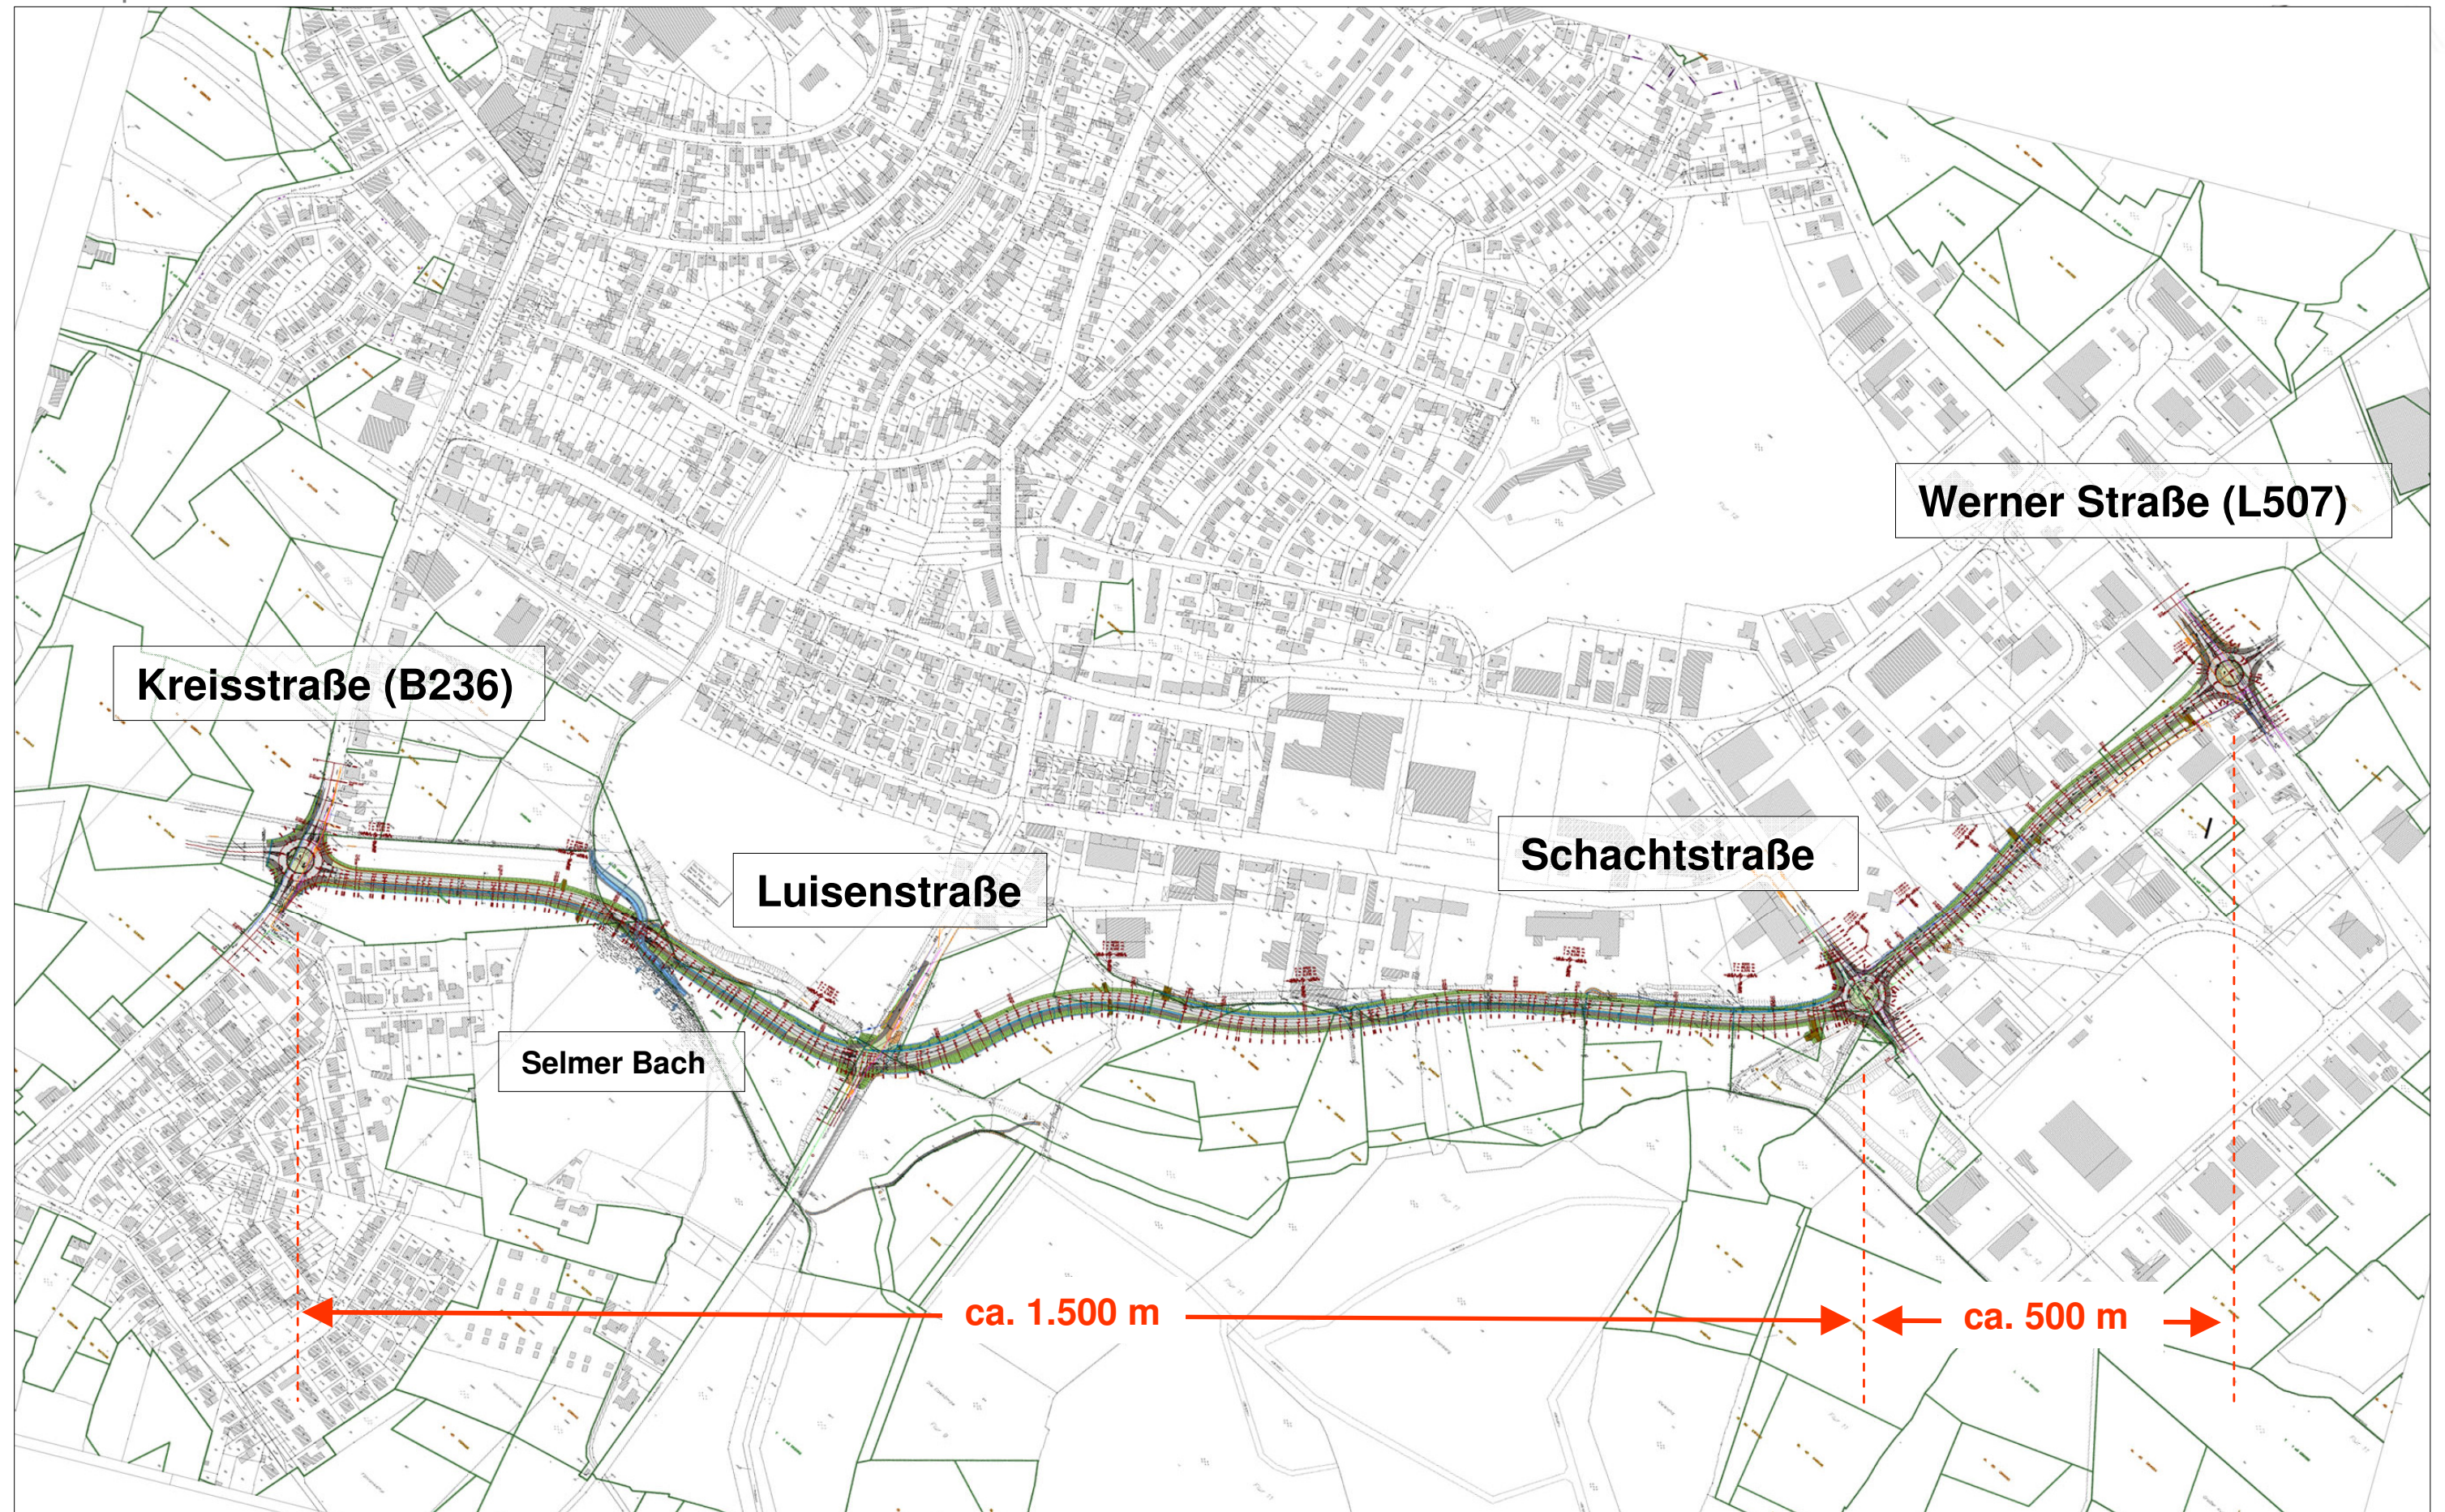








[illegible]

K44n in Selm (Ersatzstraße Buddenbergstraße)


16. April 2013

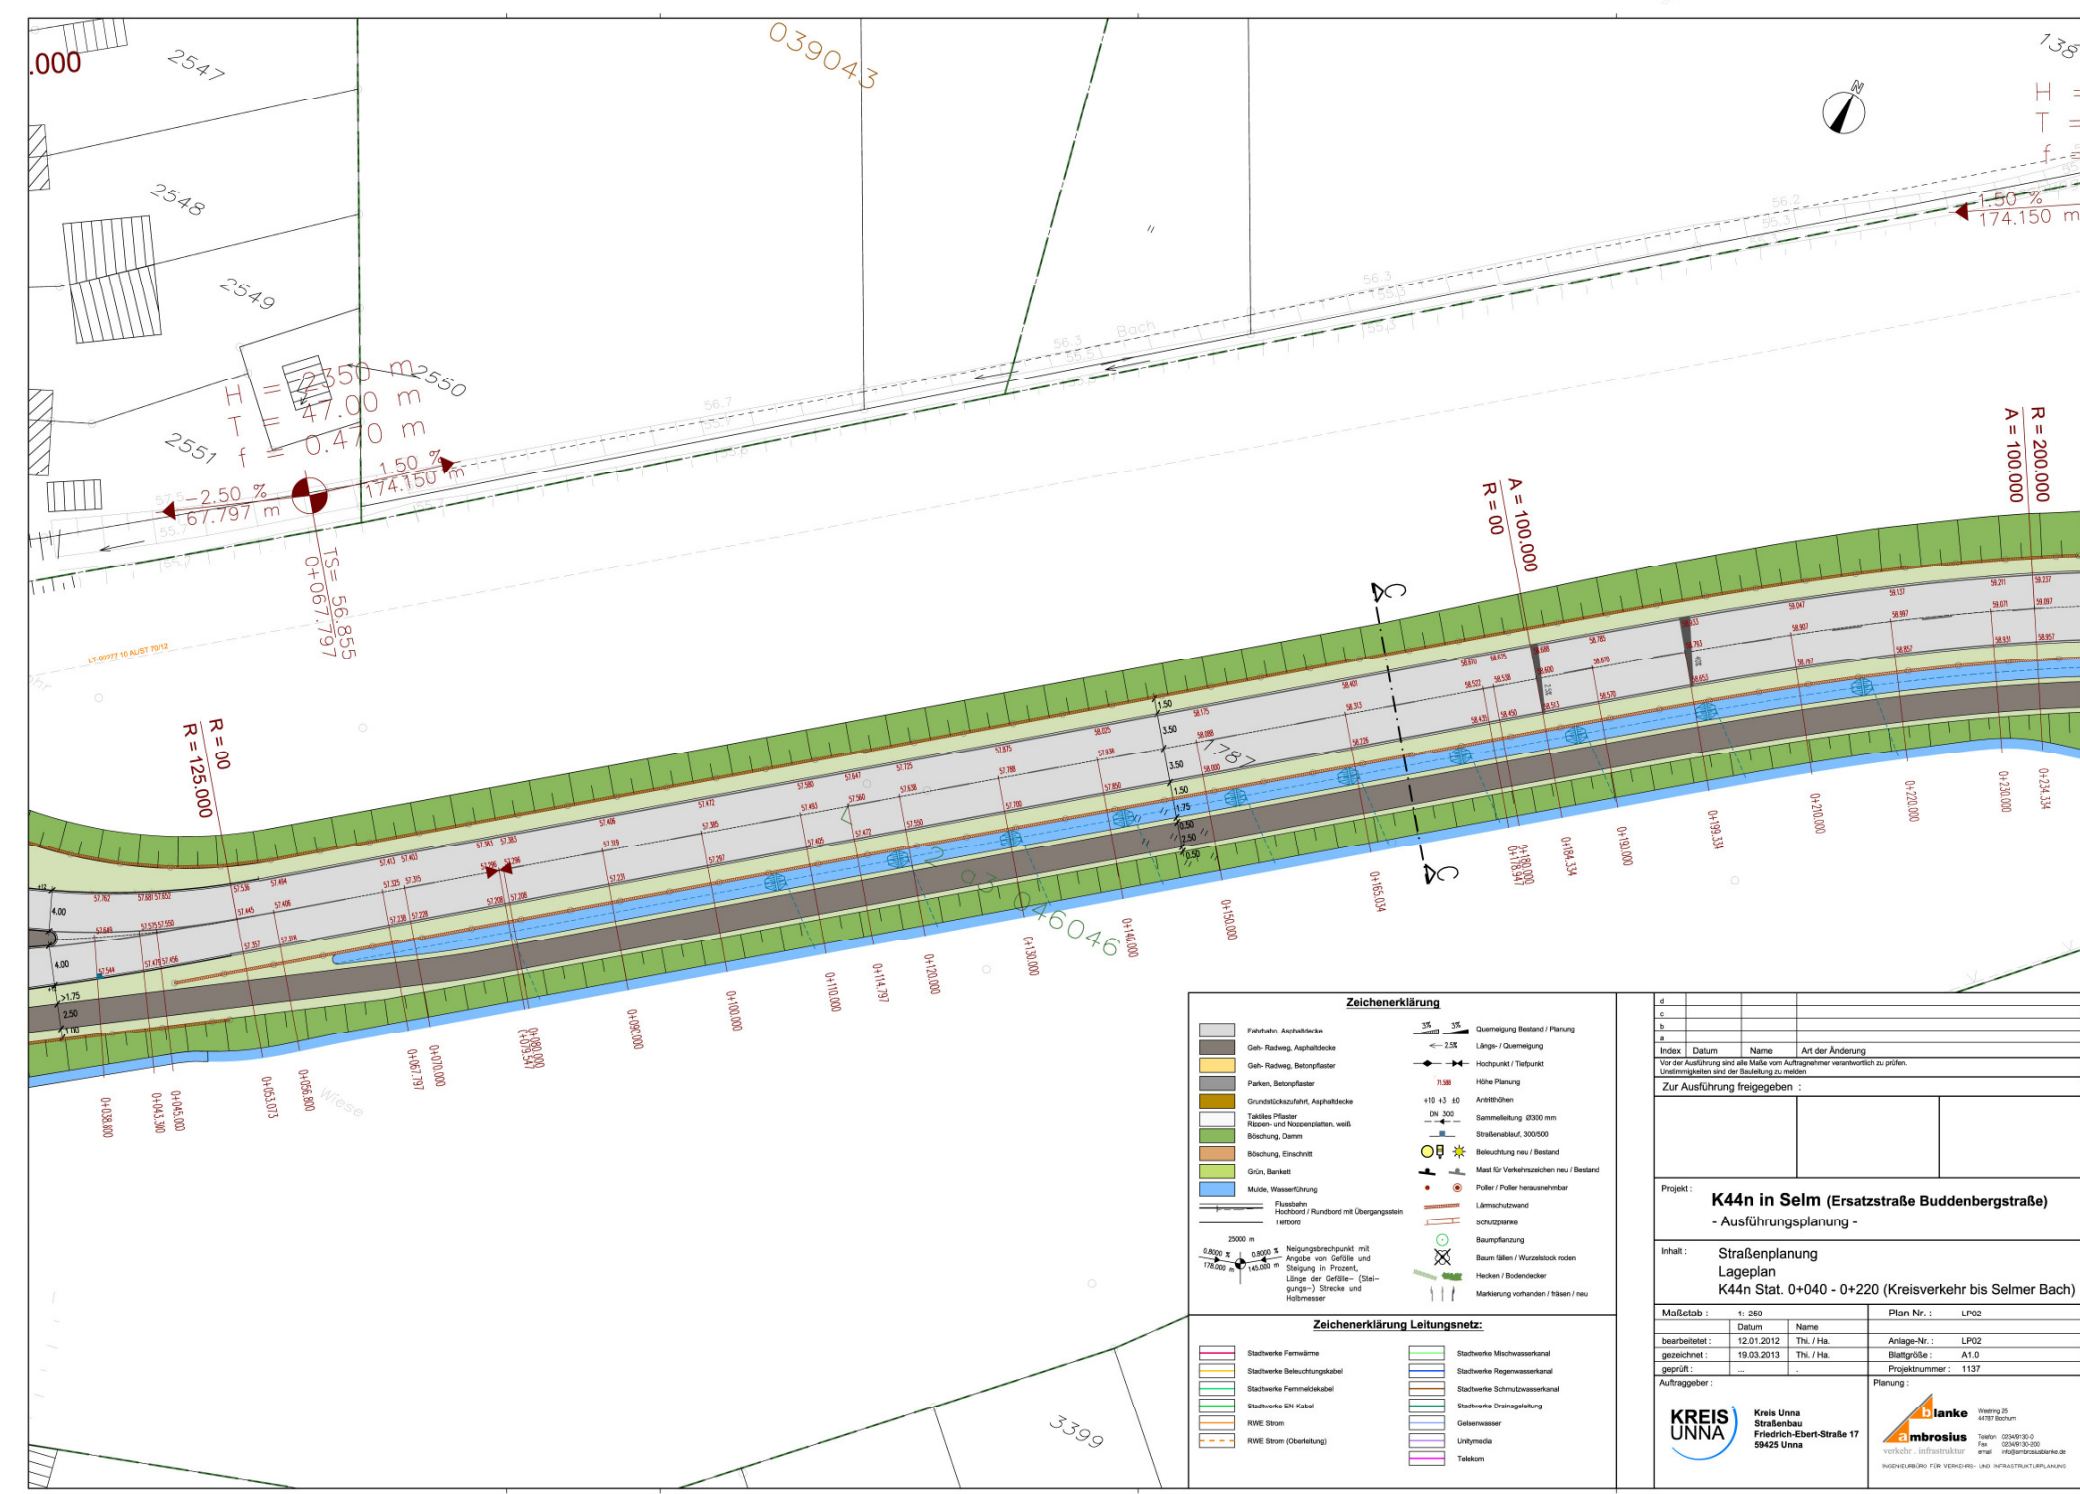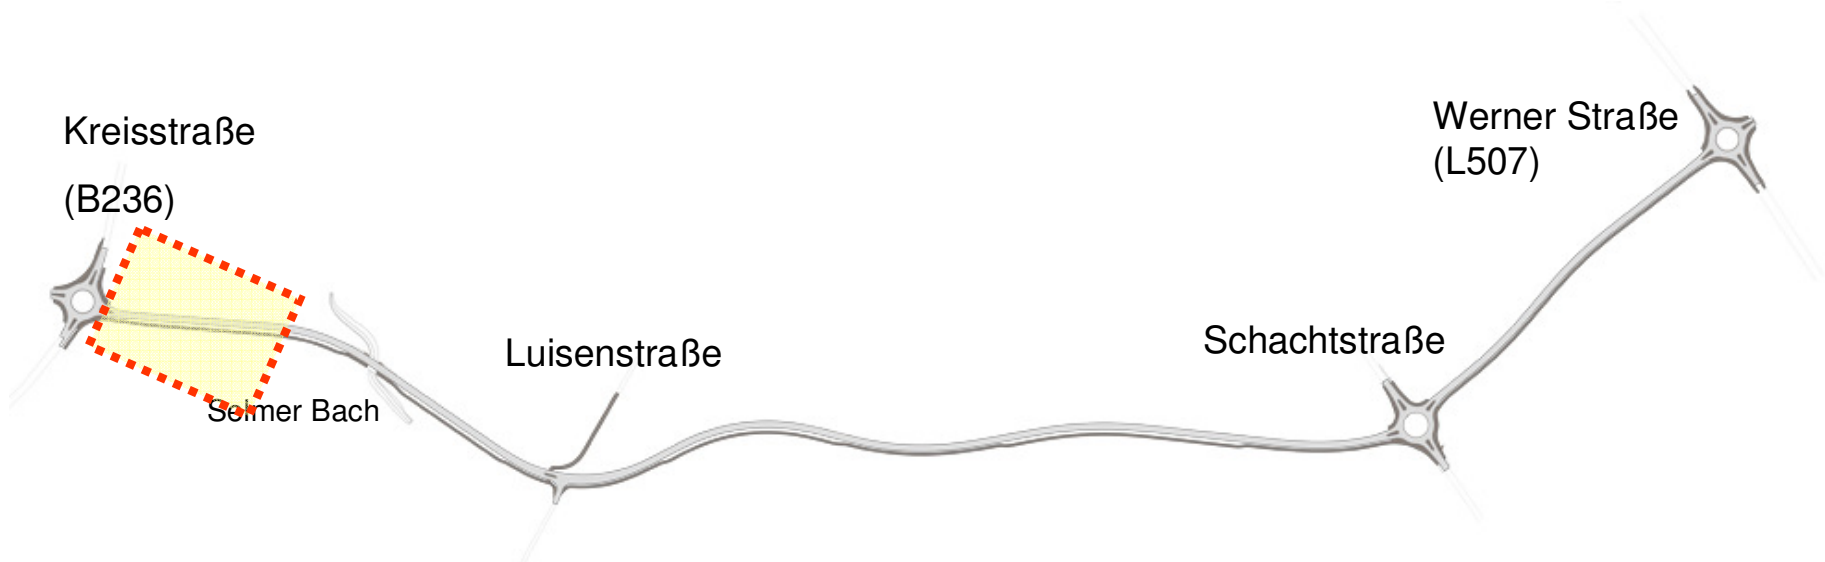

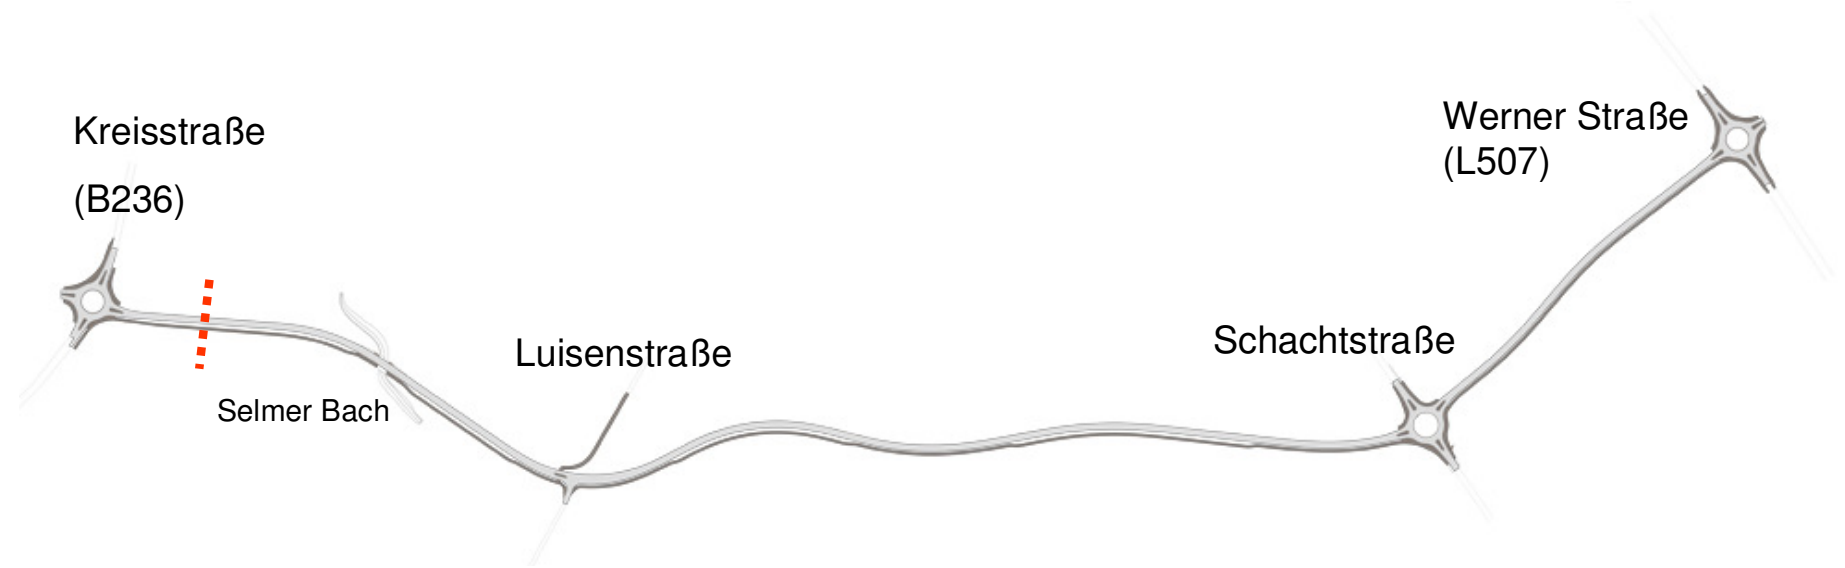


Regelquerschnitt C-C M.1:50

Kreisstraße K44n

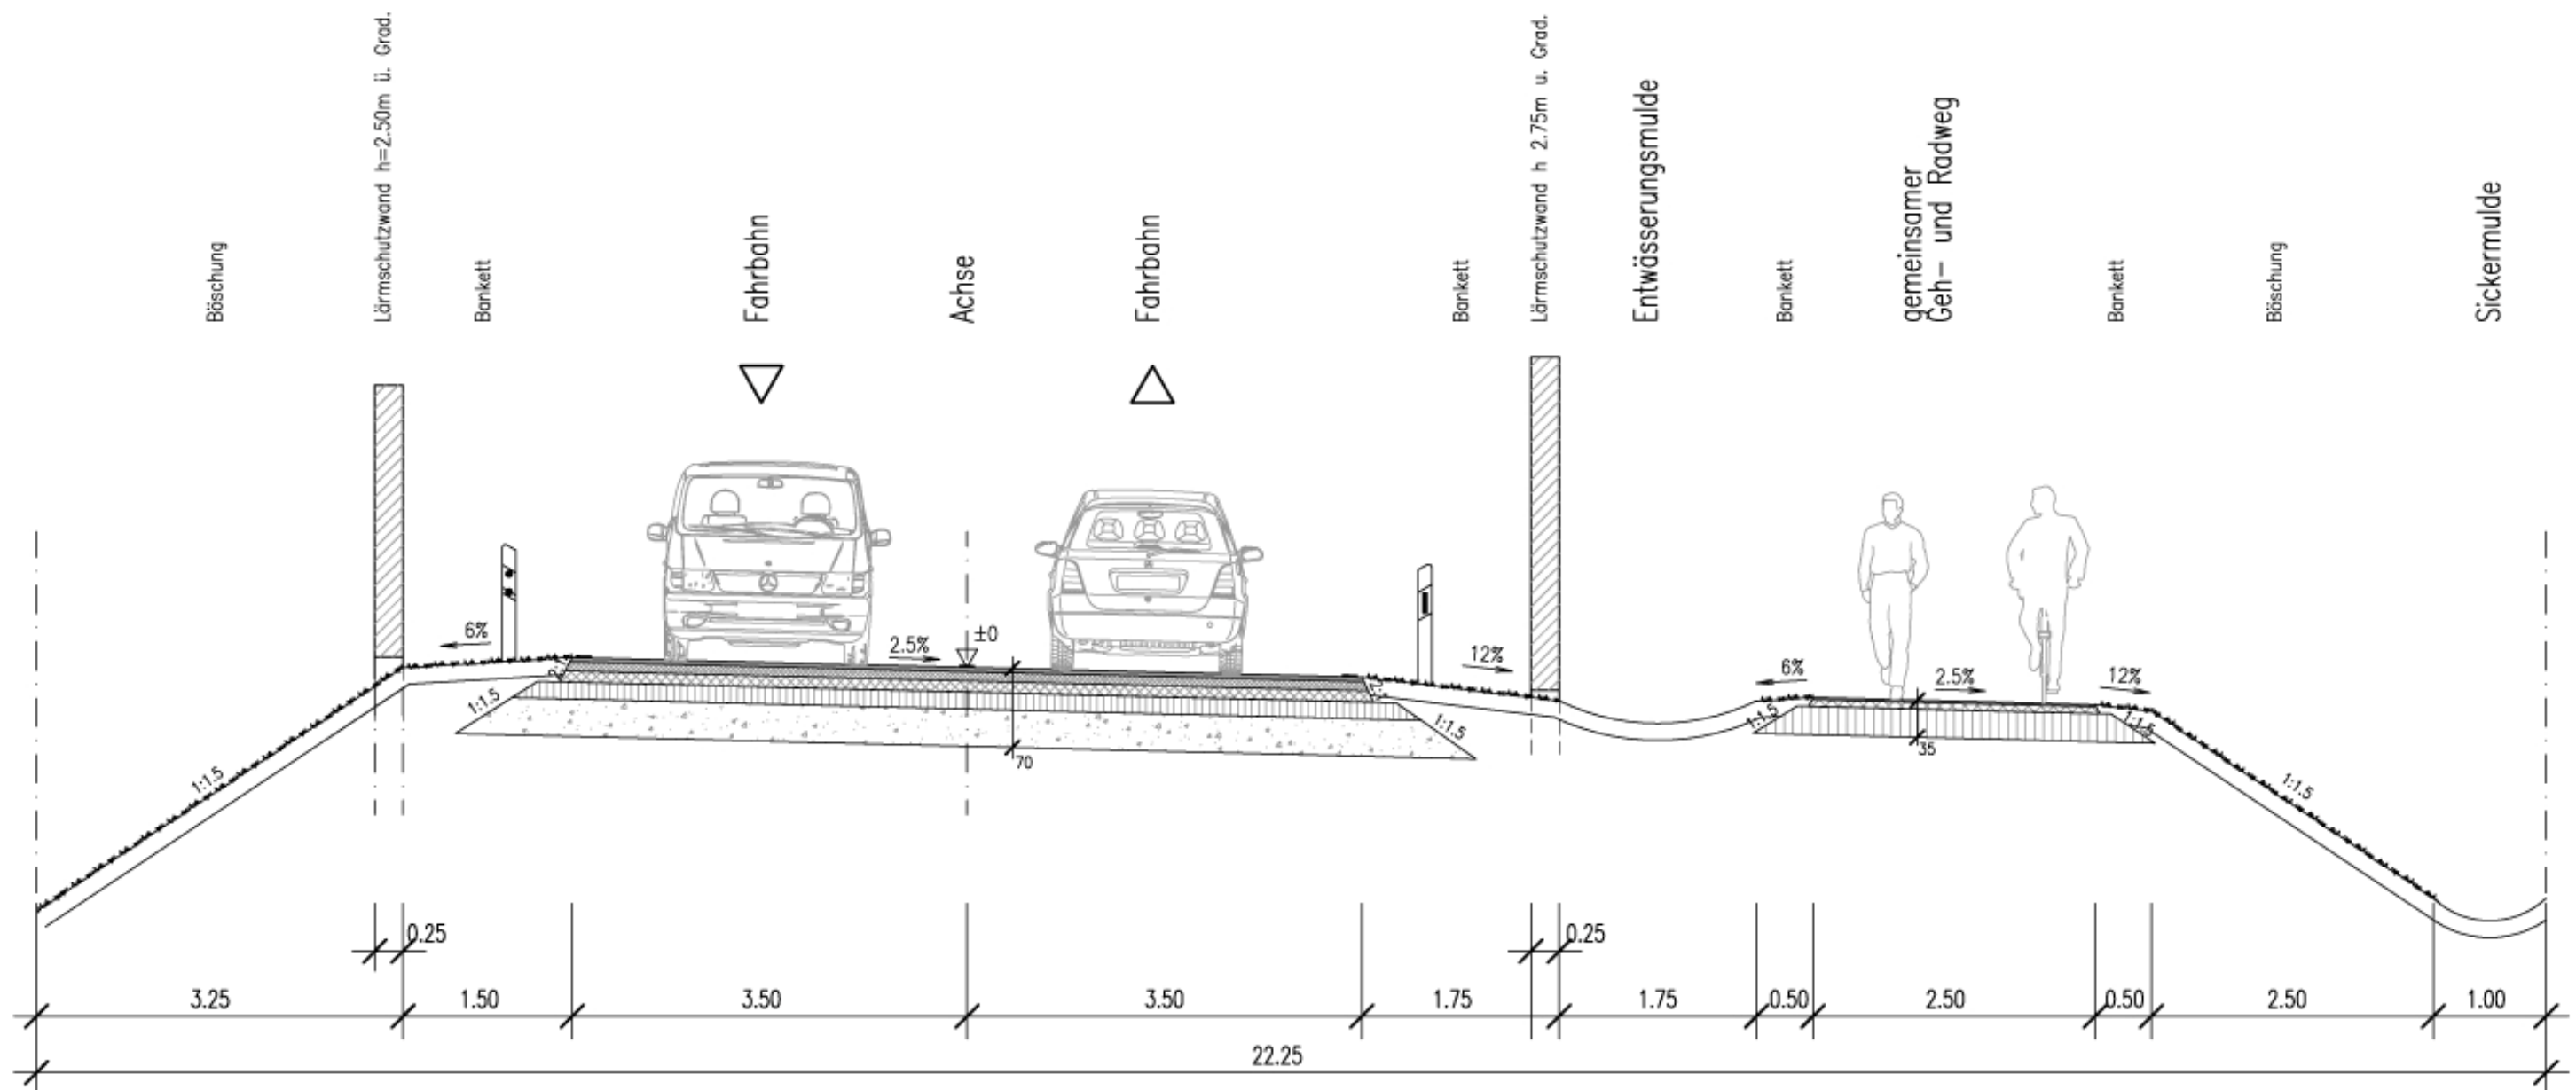


K44n in Selm (Ersatzstraße Buddenbergstraße)

16. April 2013


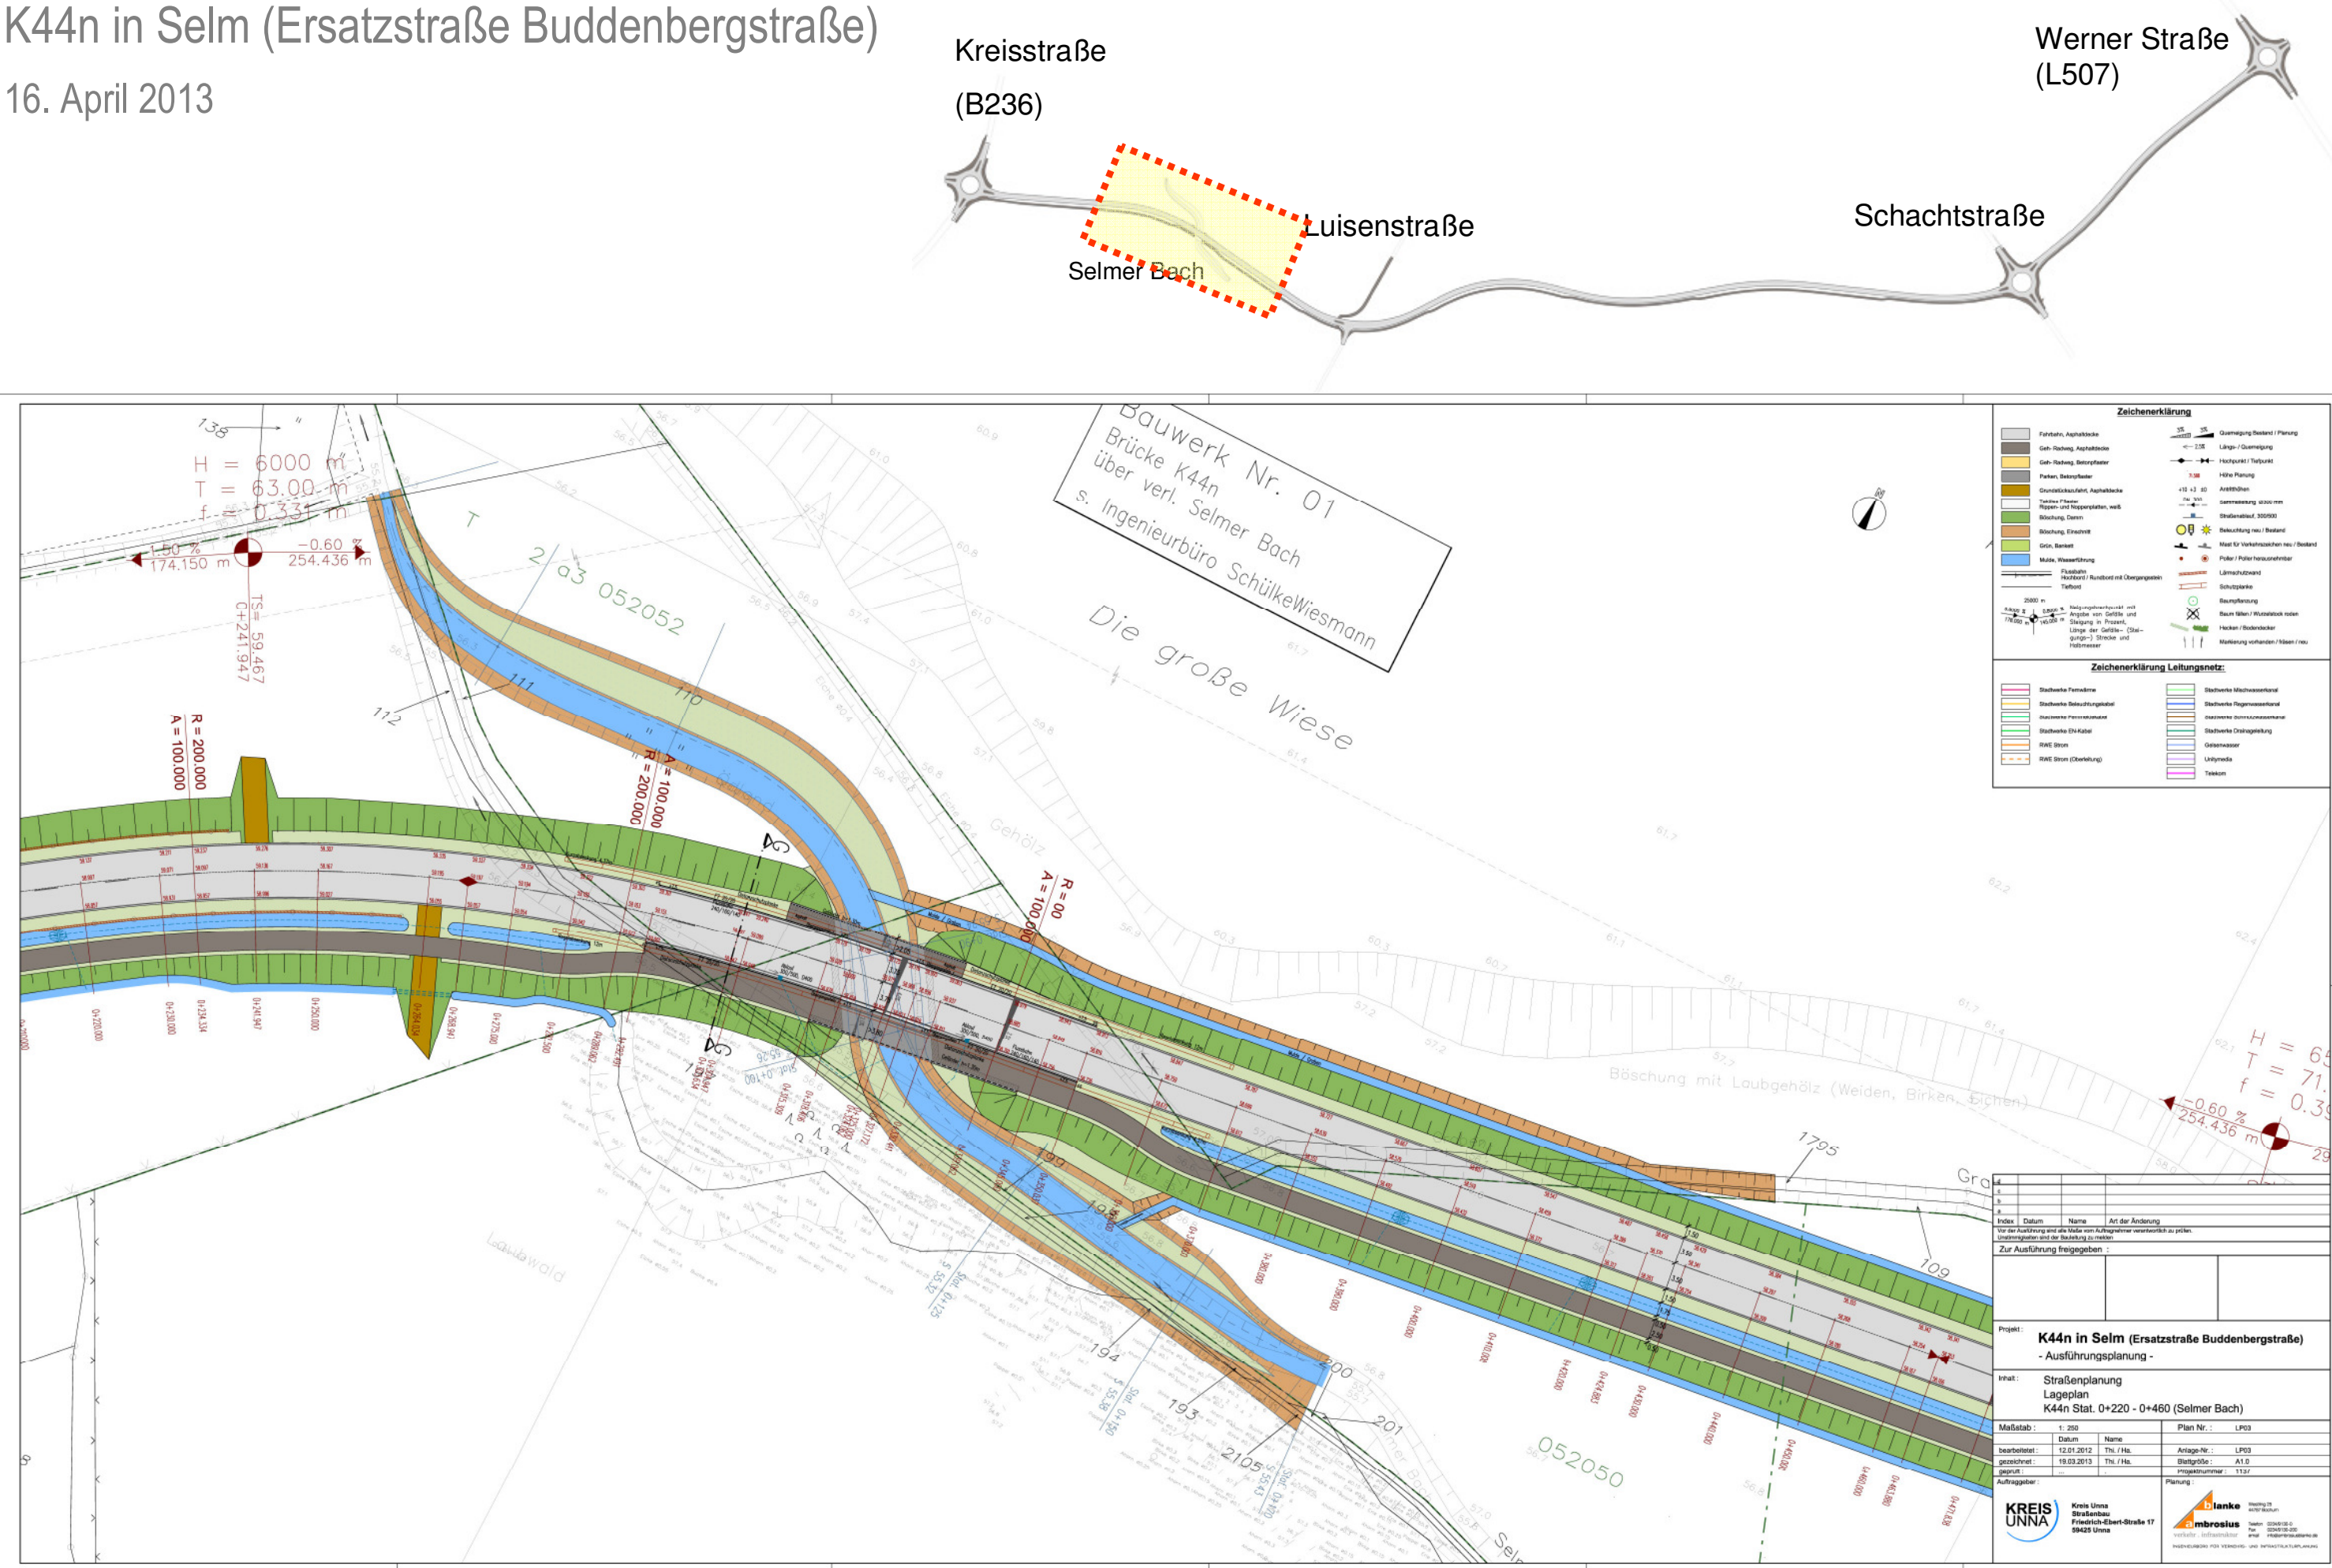


K44n in Selm (Ersatzstraße Buddenbergstraße)

16. April 2013

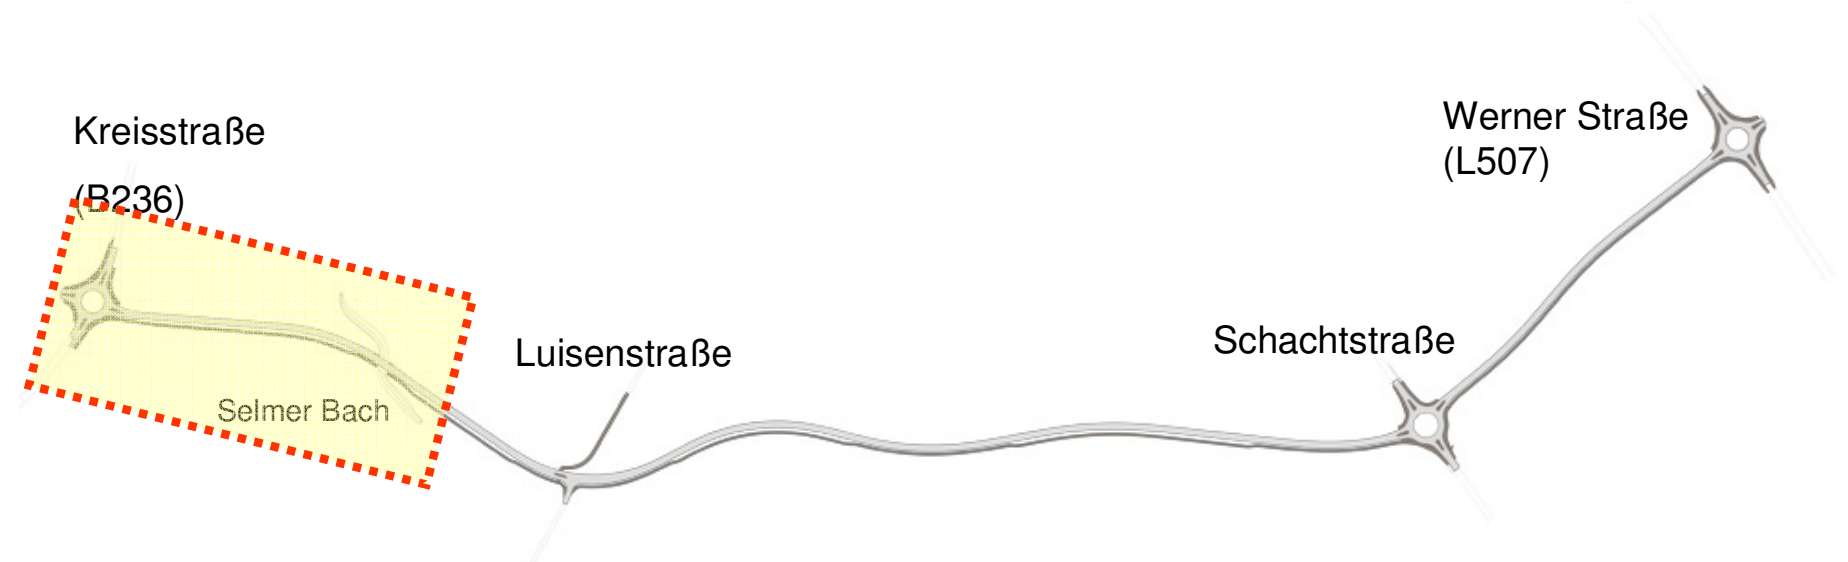

16. April 2013

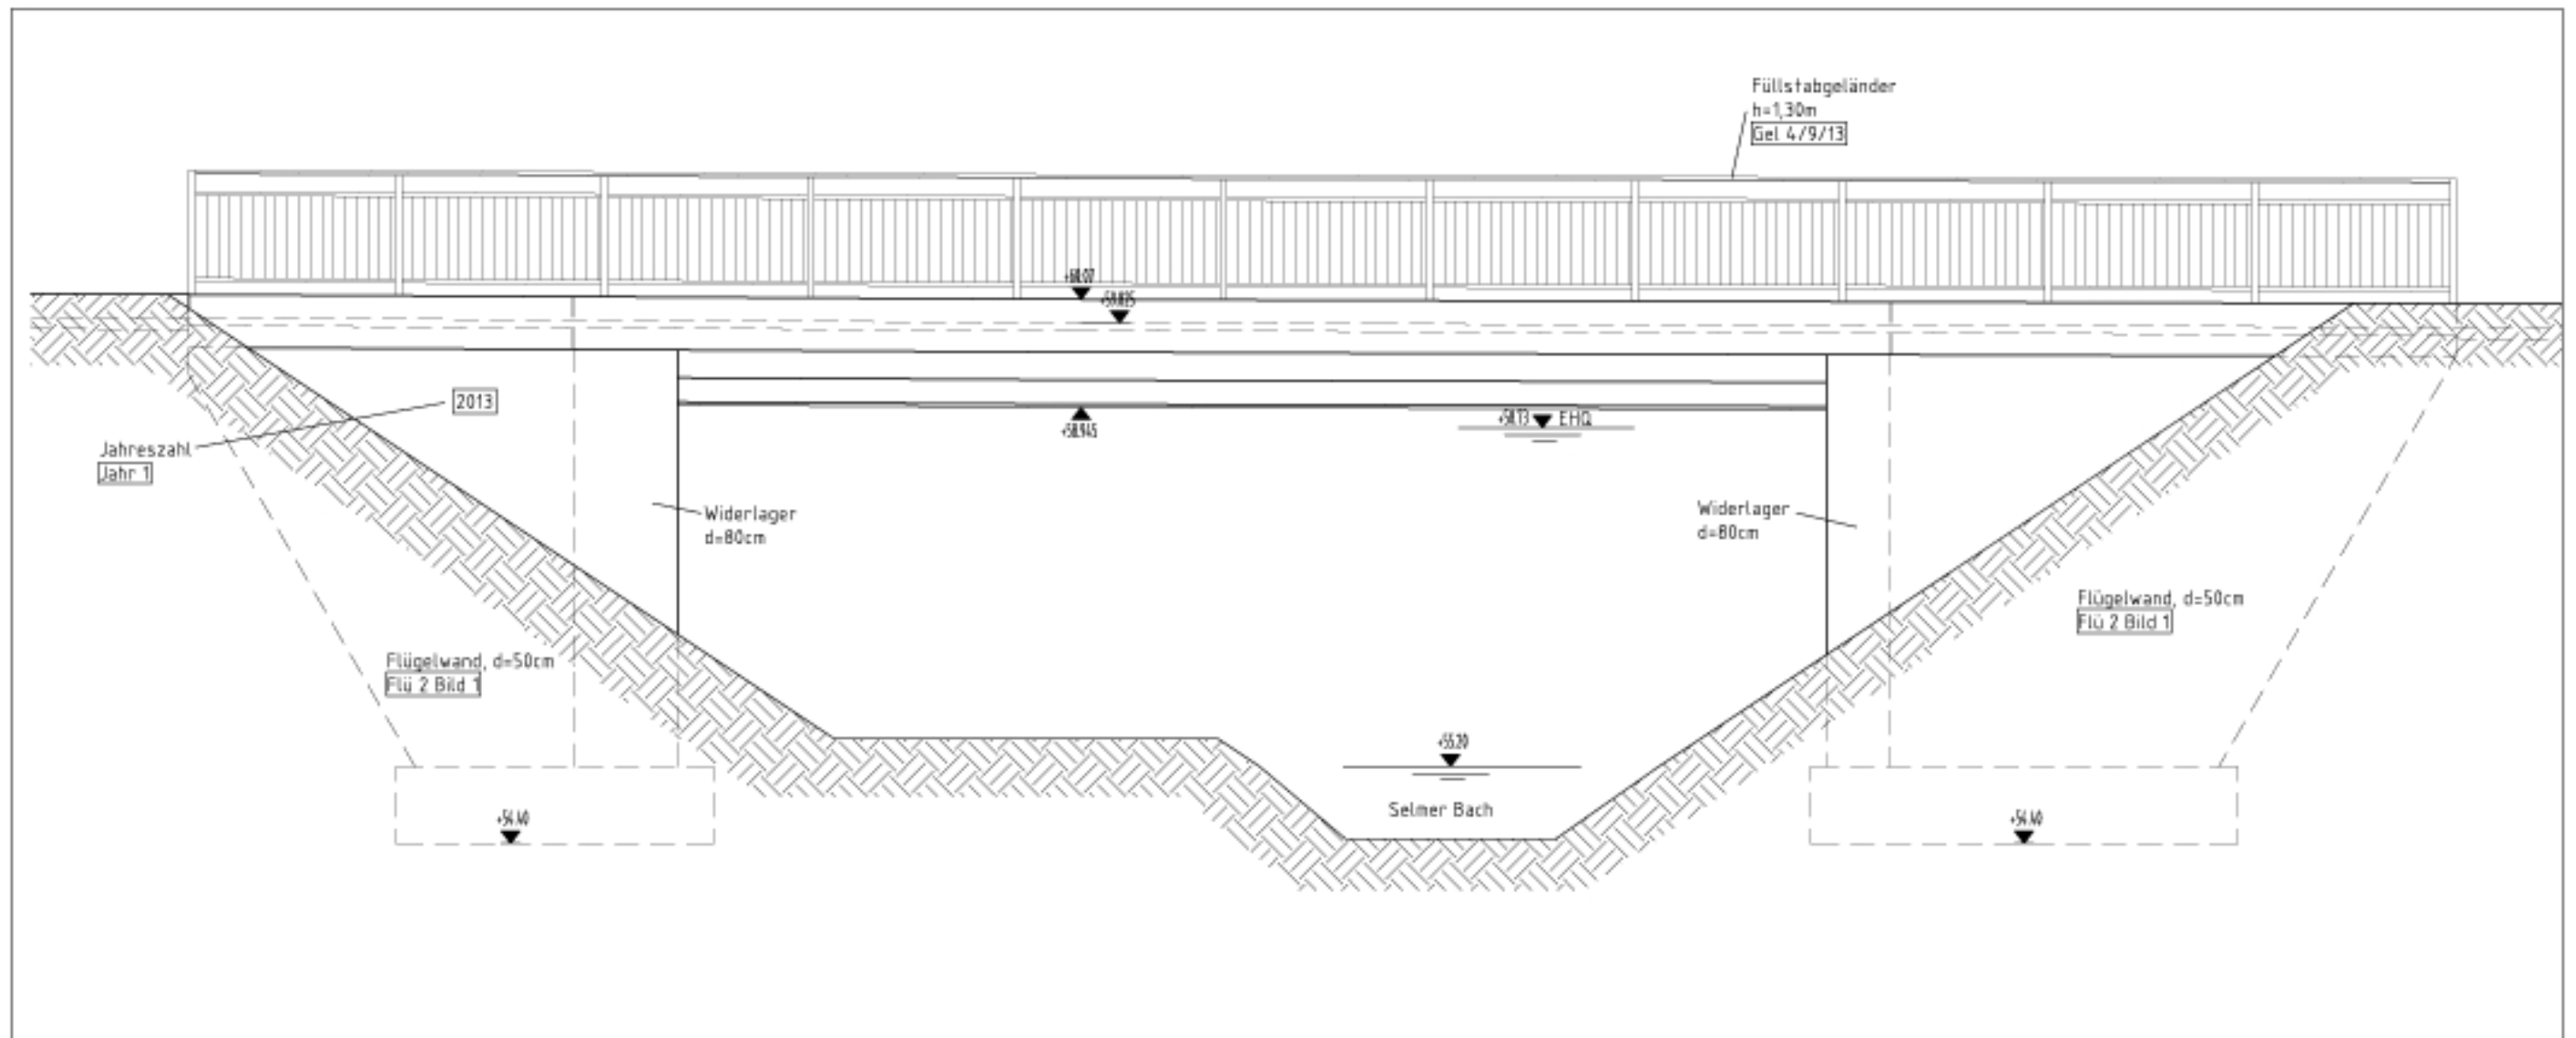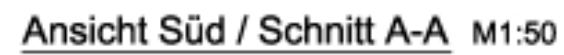

16. April 2013



K44n in Selm (Ersatzstraße Buddenbergstraße)

16. April 2013


Kreisstraße
(B236)

Werner Straße
(L507)

Luisenstraße

Schachtstraße

Selmer Bach

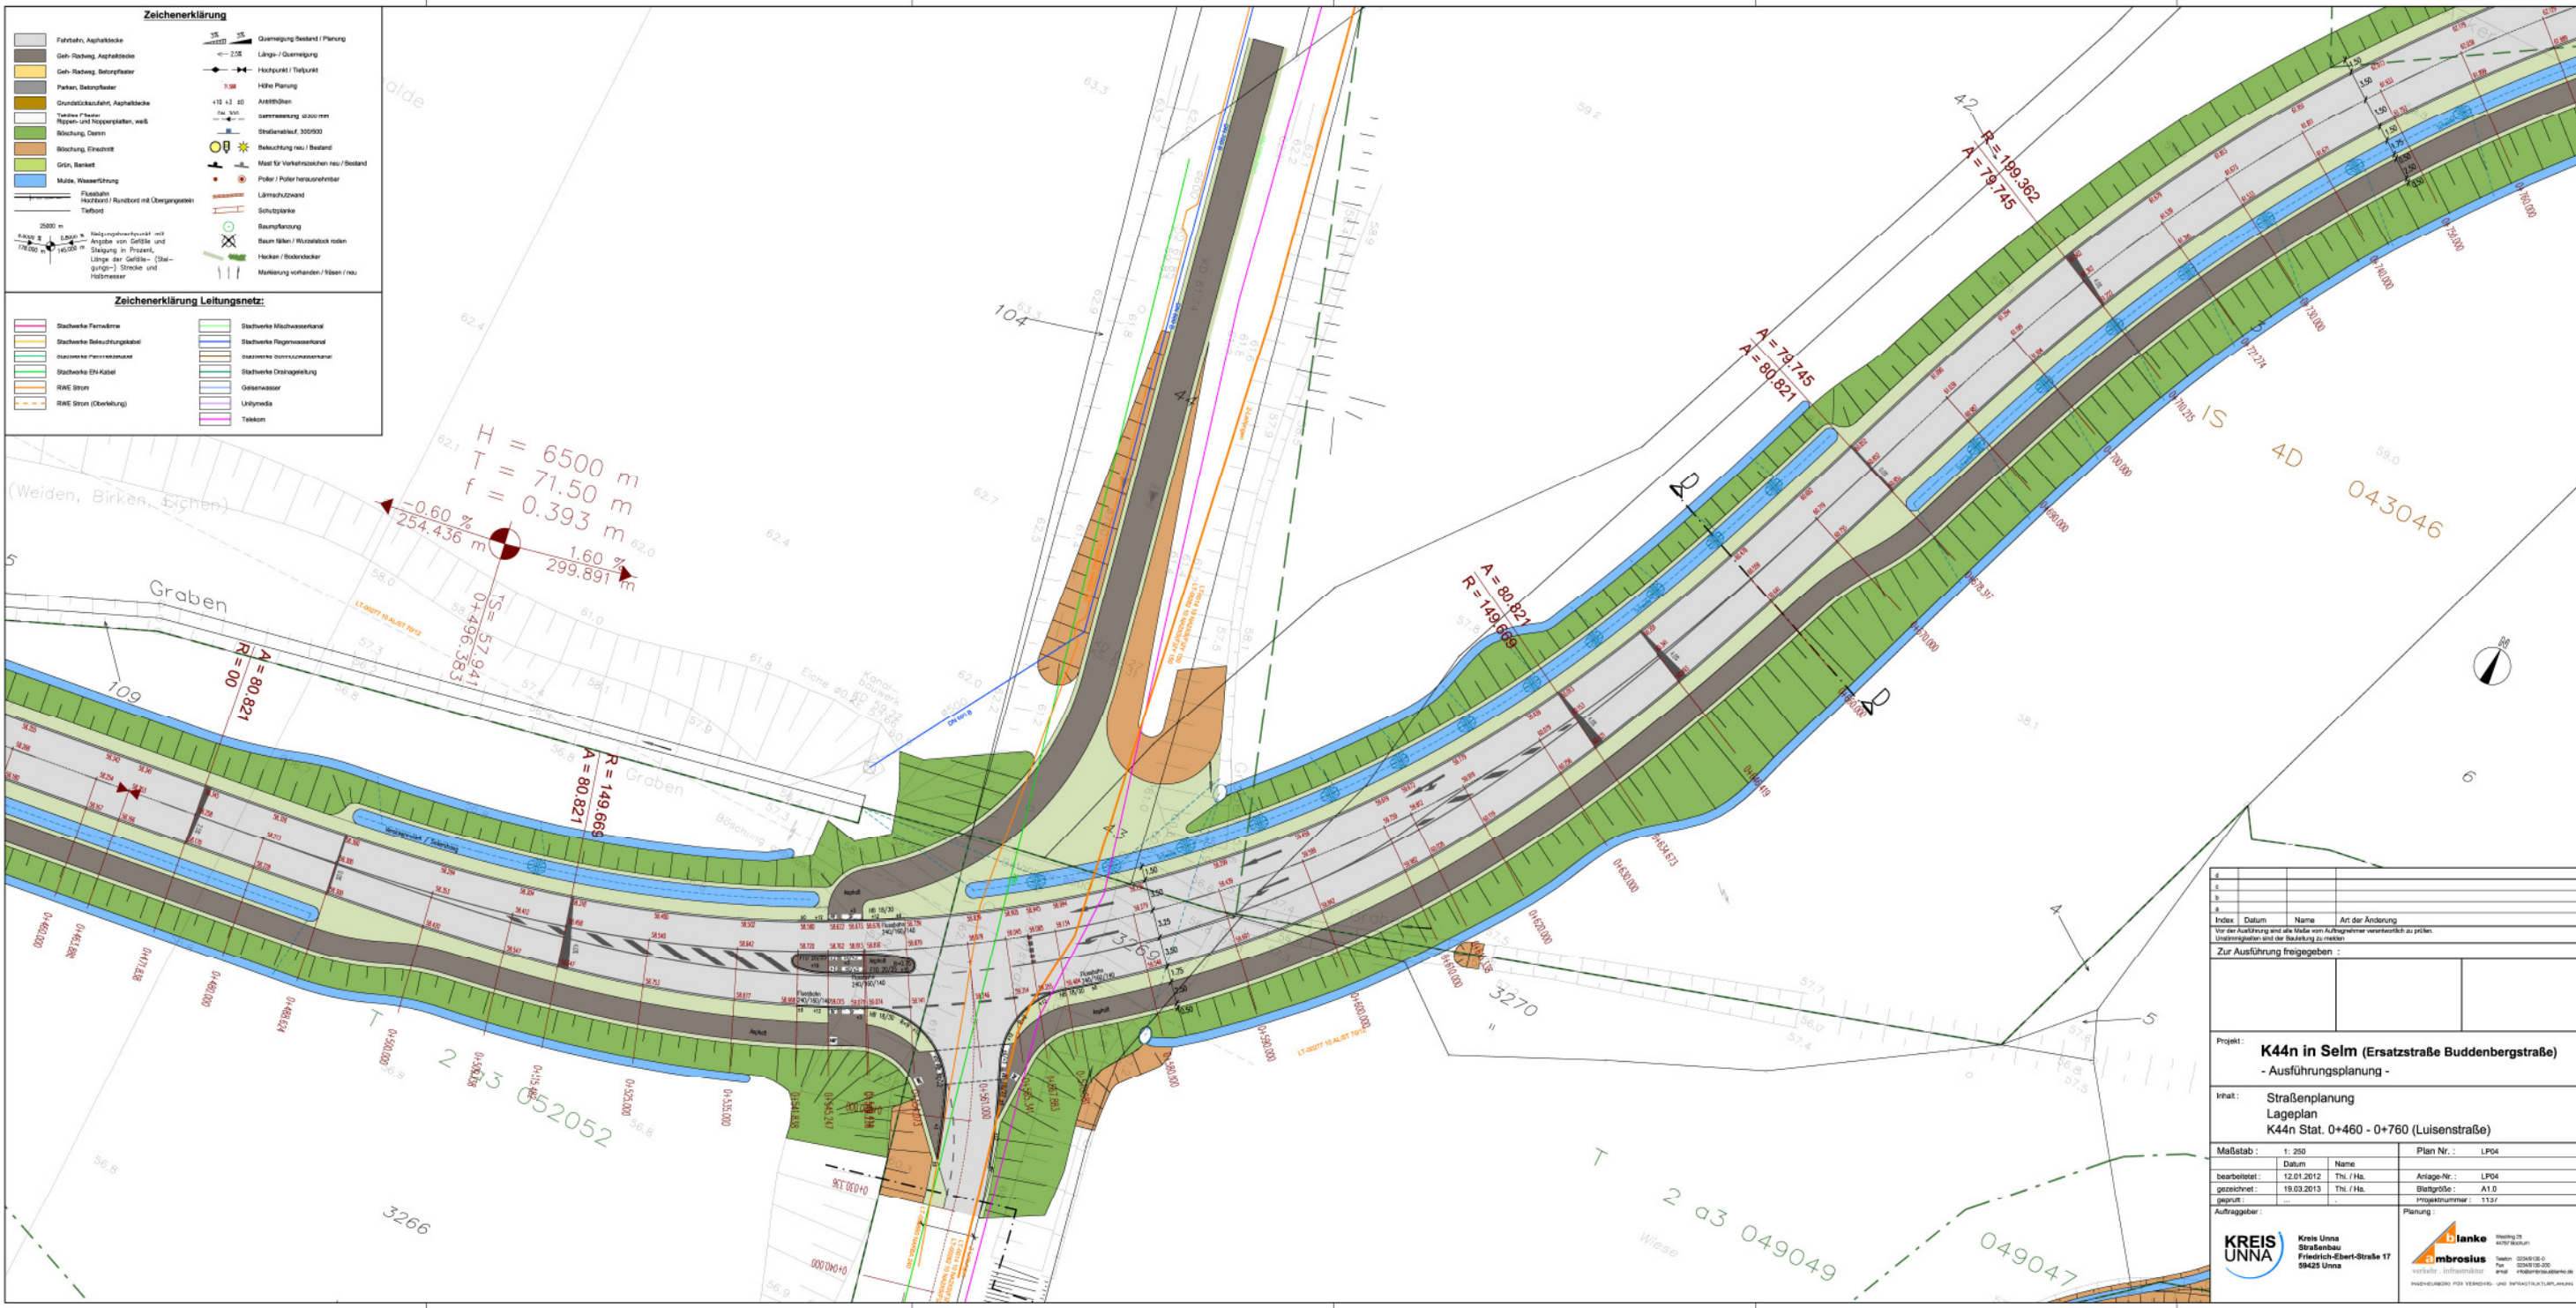

Index			
Index	Datum	Name	Art der Änderung
Vor der Ausführung sind alle Stellen vom Auftragnehmer verantwortlich zu prüfen. Unkorrekturen sind der Bauleitung zu melden.			
Zur Ausführung freigegeben:			
Projekt: K44n in Selm (Ersatzstraße Buddenbergstraße)			
- Ausführungsplanung -			
Inhalt: Straßenplanung			
Lageplan			
K44n Stat. 0+460 - 0+760 (Luisenstraße)			
Maßstab:	1: 250	Plan Nr.:	LP04
beurteilt:	12.01.2012	Name:	Thi. / Hs.
gezeichnet:	19.03.2013	Thi. / Hs.	LP04
geprüft:		Blattgröße:	A1.0
Auftraggeber:		Projektnummer:	1127
KREIS UNNA		Planung:	

16. April 2013


Kreisstraße
(B236)

Werner Straße
(L507)

Luisenstraße


Schachtstraße

Selmer Bach

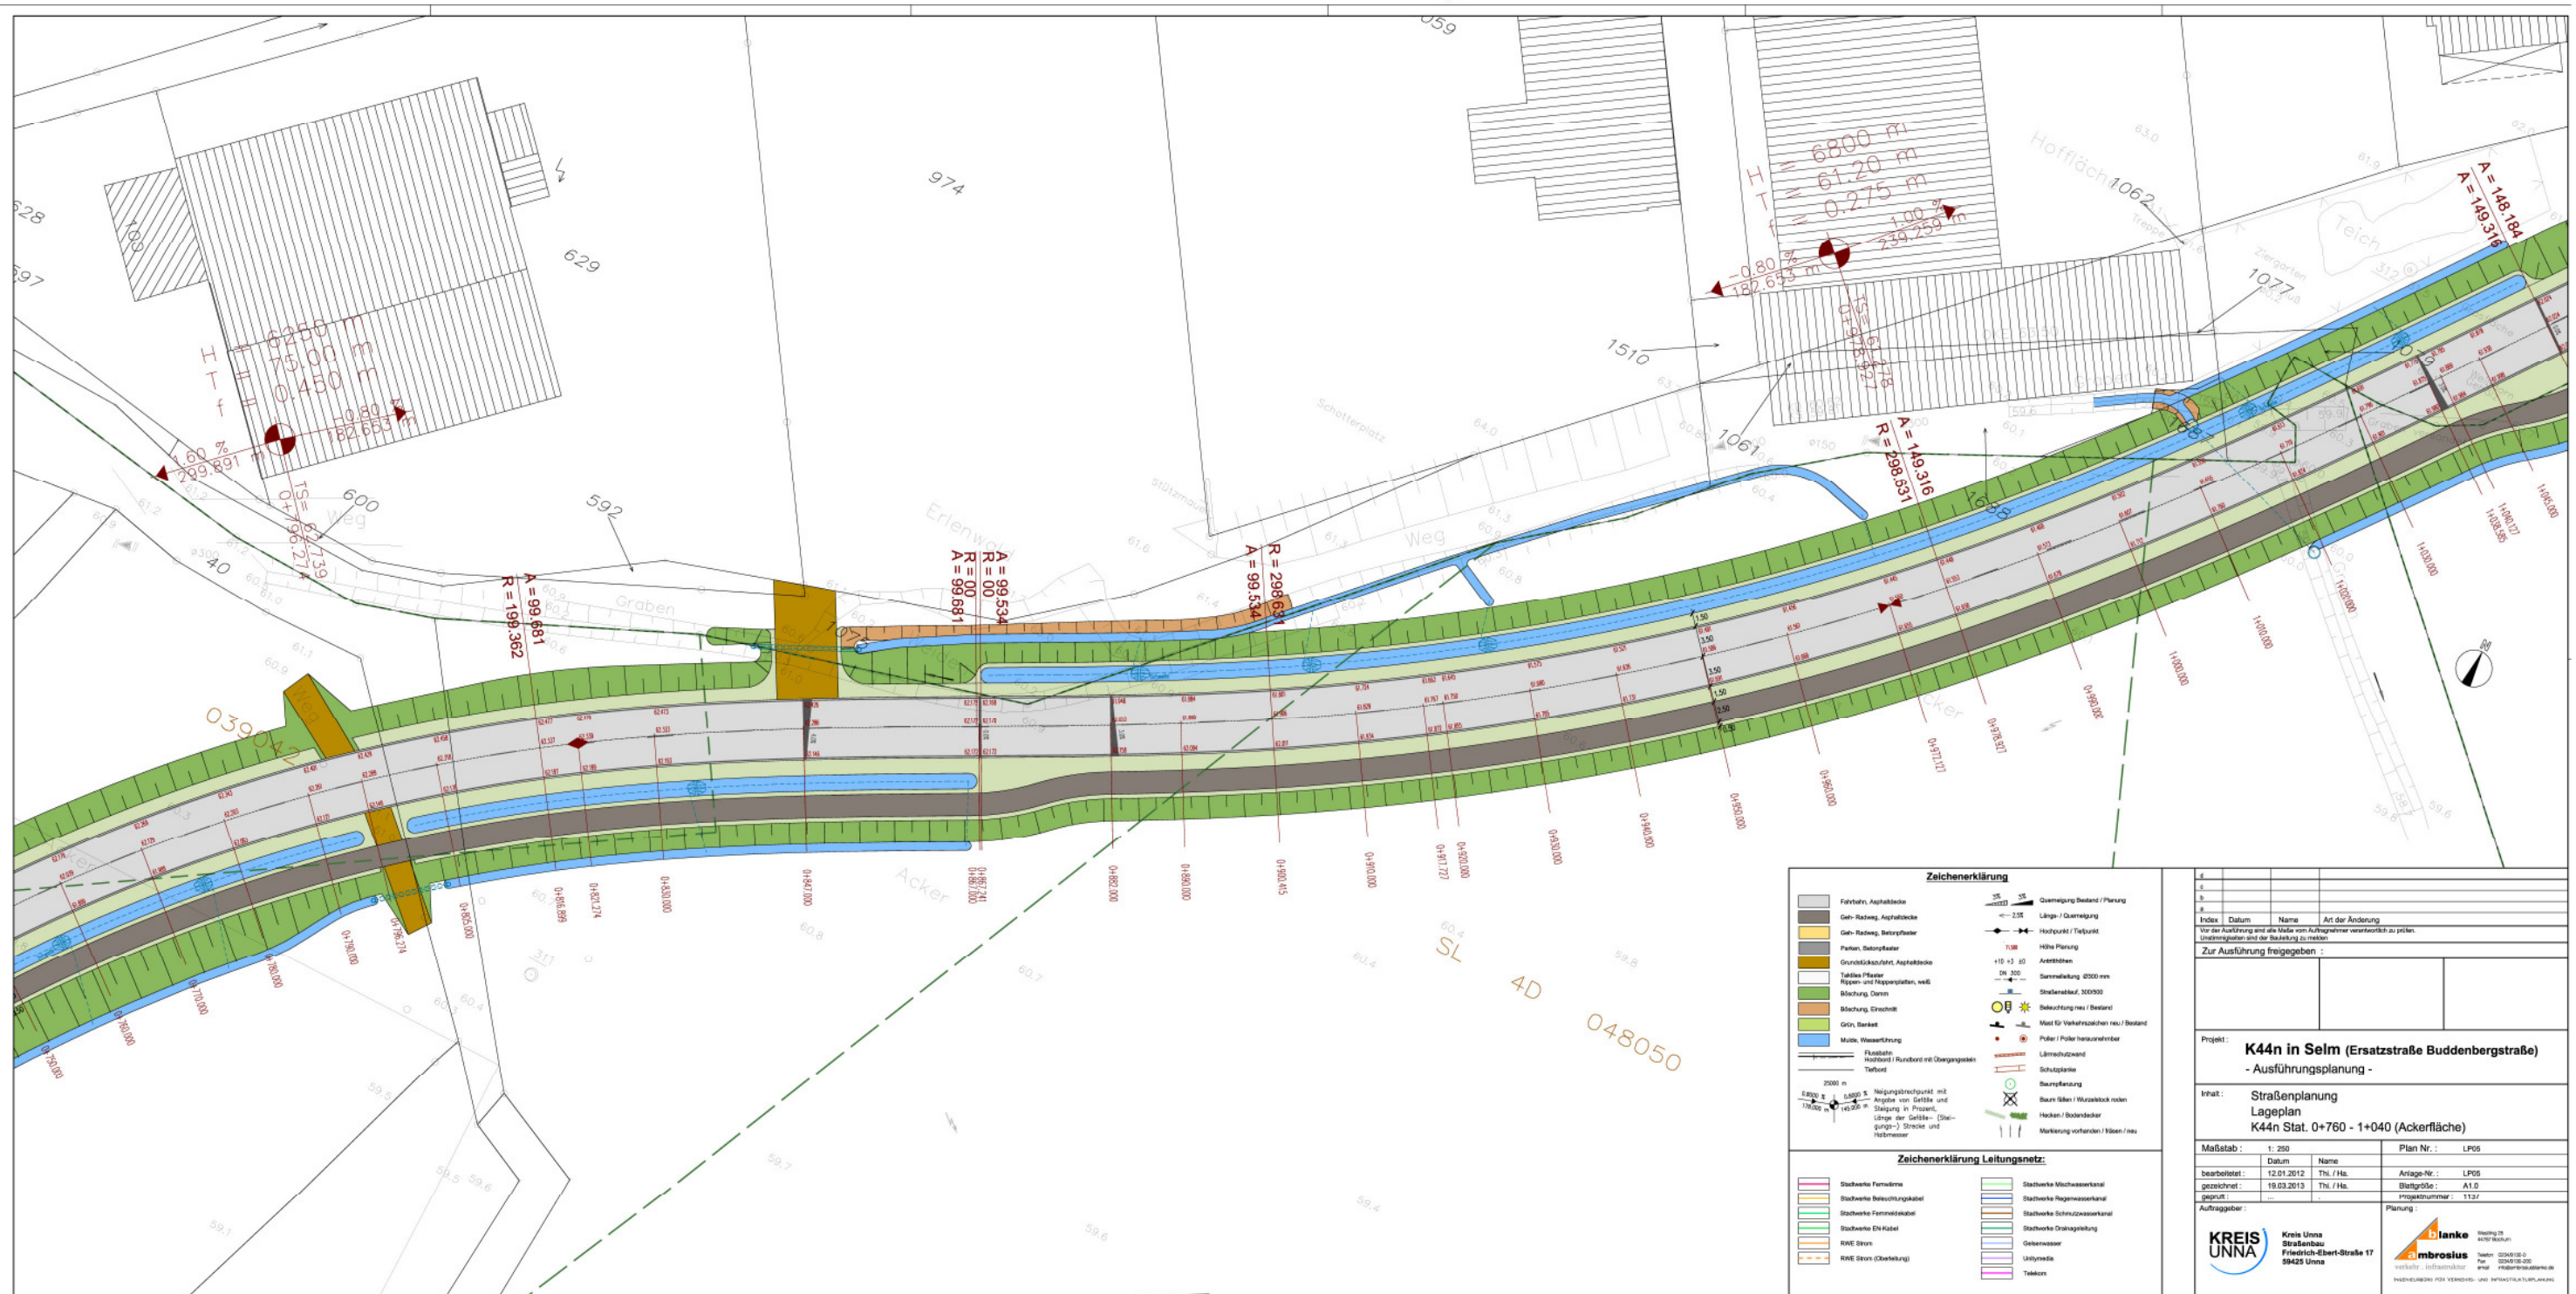


K44n in Selm (Ersatzstraße Buddenbergstraße)

16. April 2013

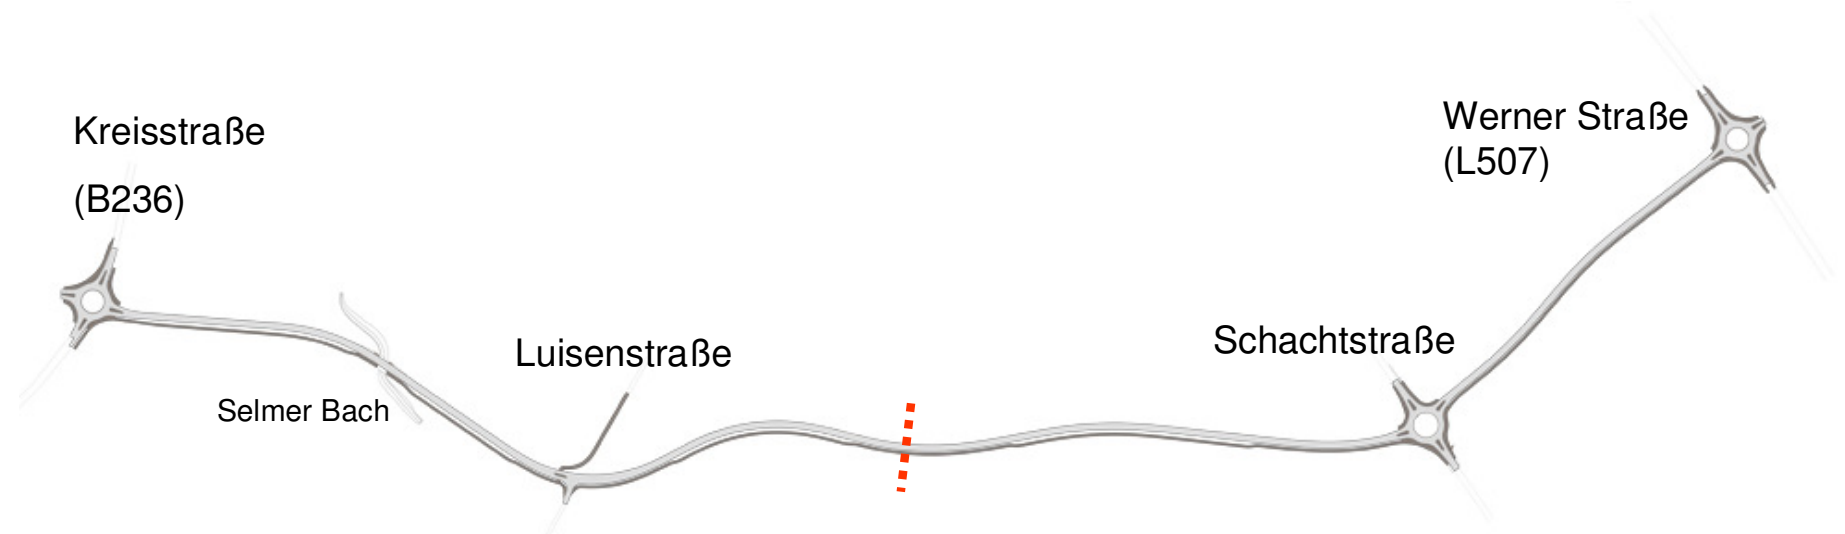


Regelquerschnitt D-D M.1:50

Kreisstraße K44n

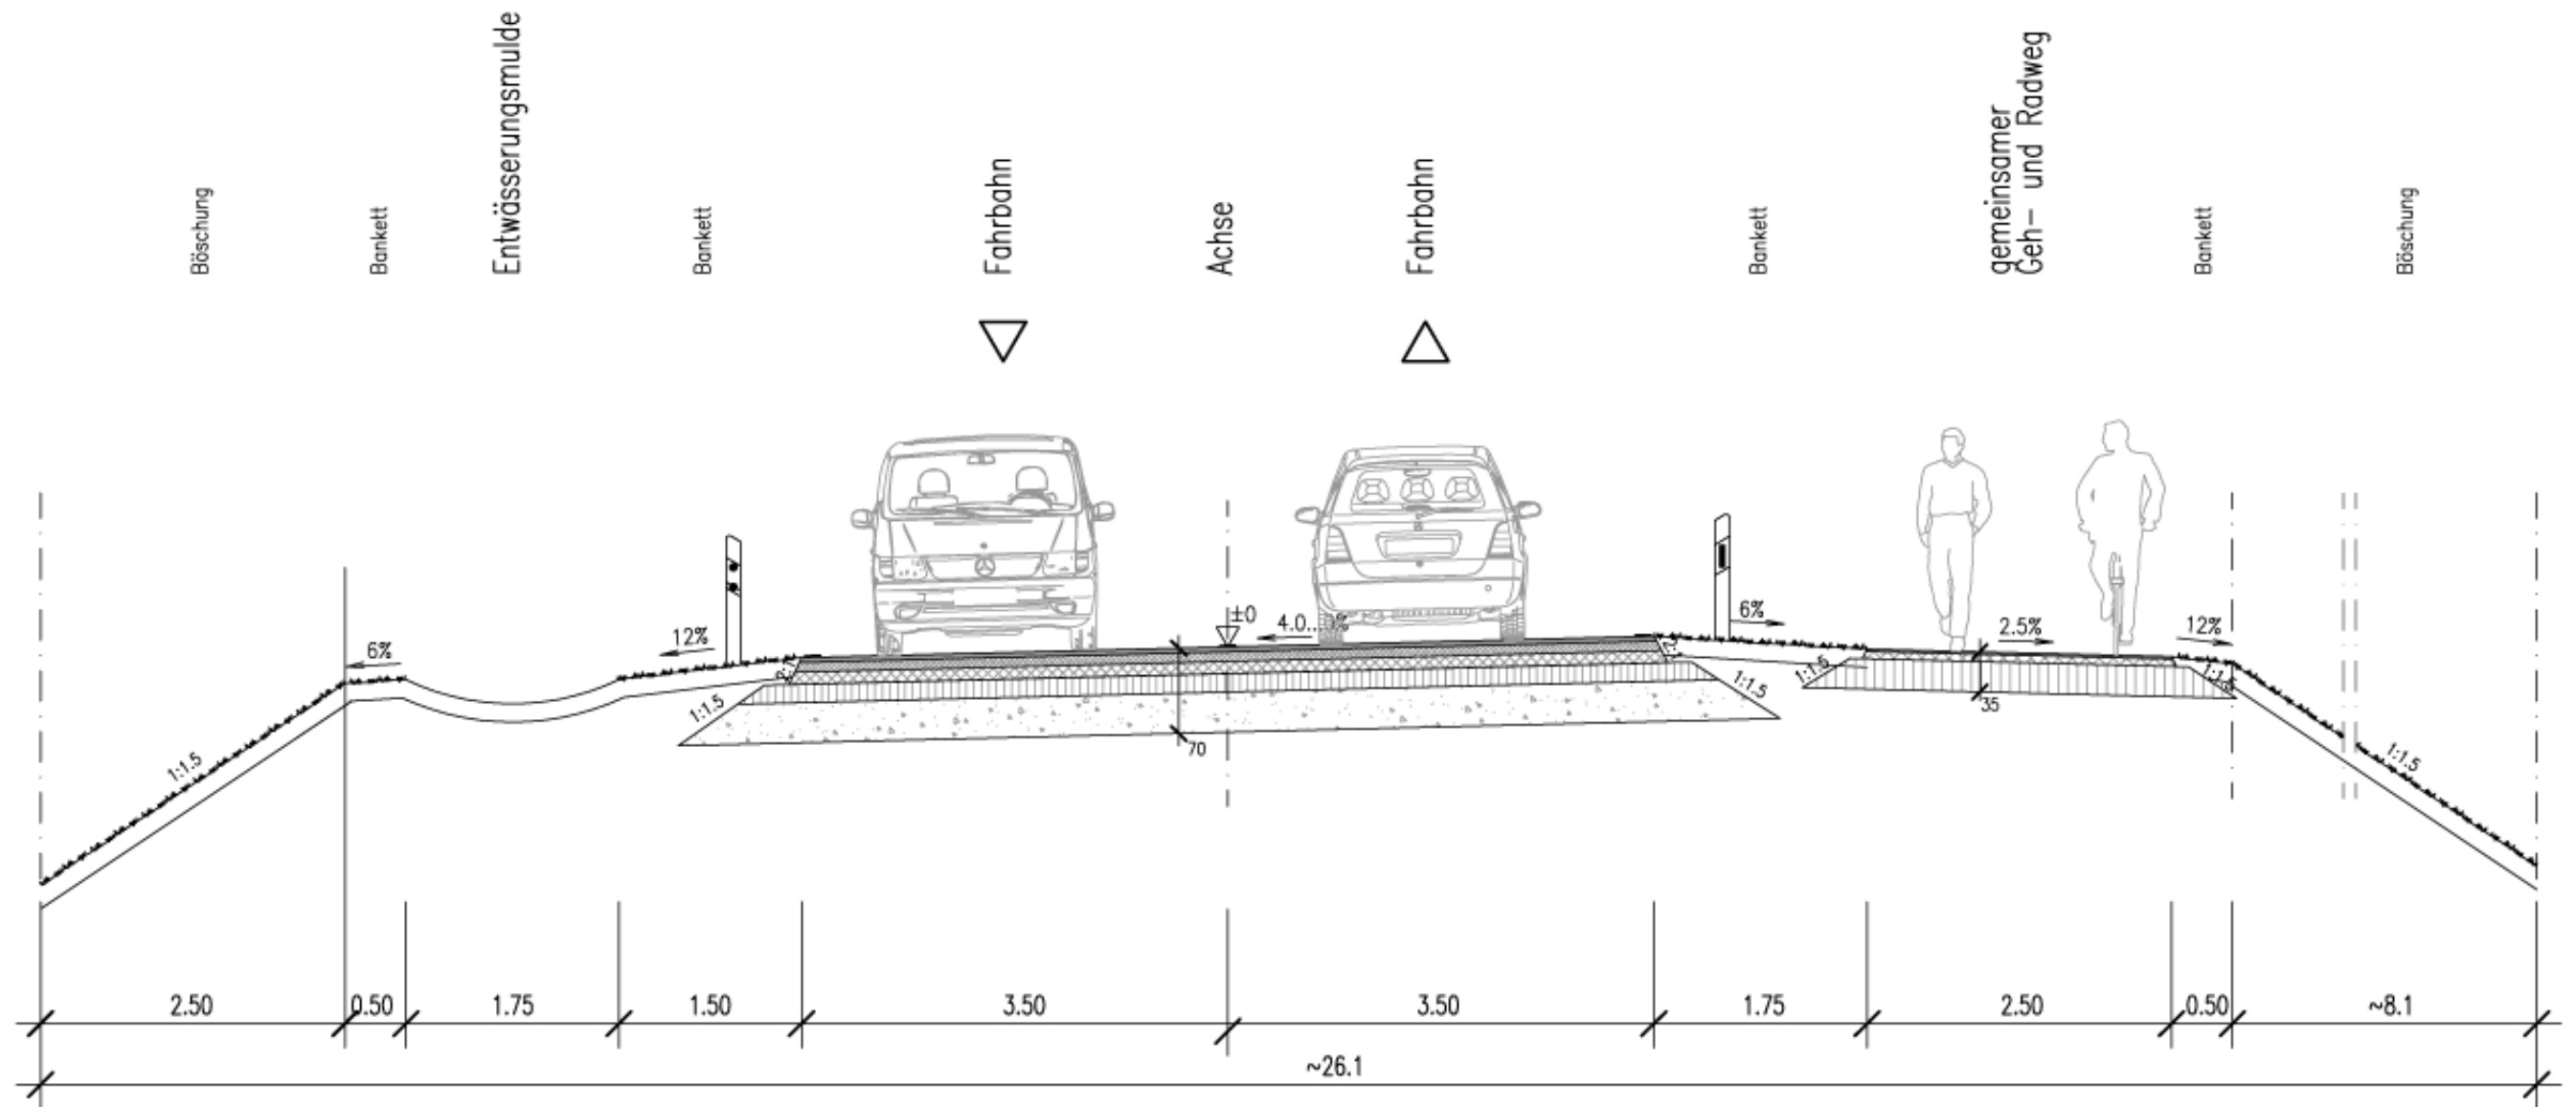


K44n in Selm (Ersatzstraße Buddenbergstraße)

16. April 2013

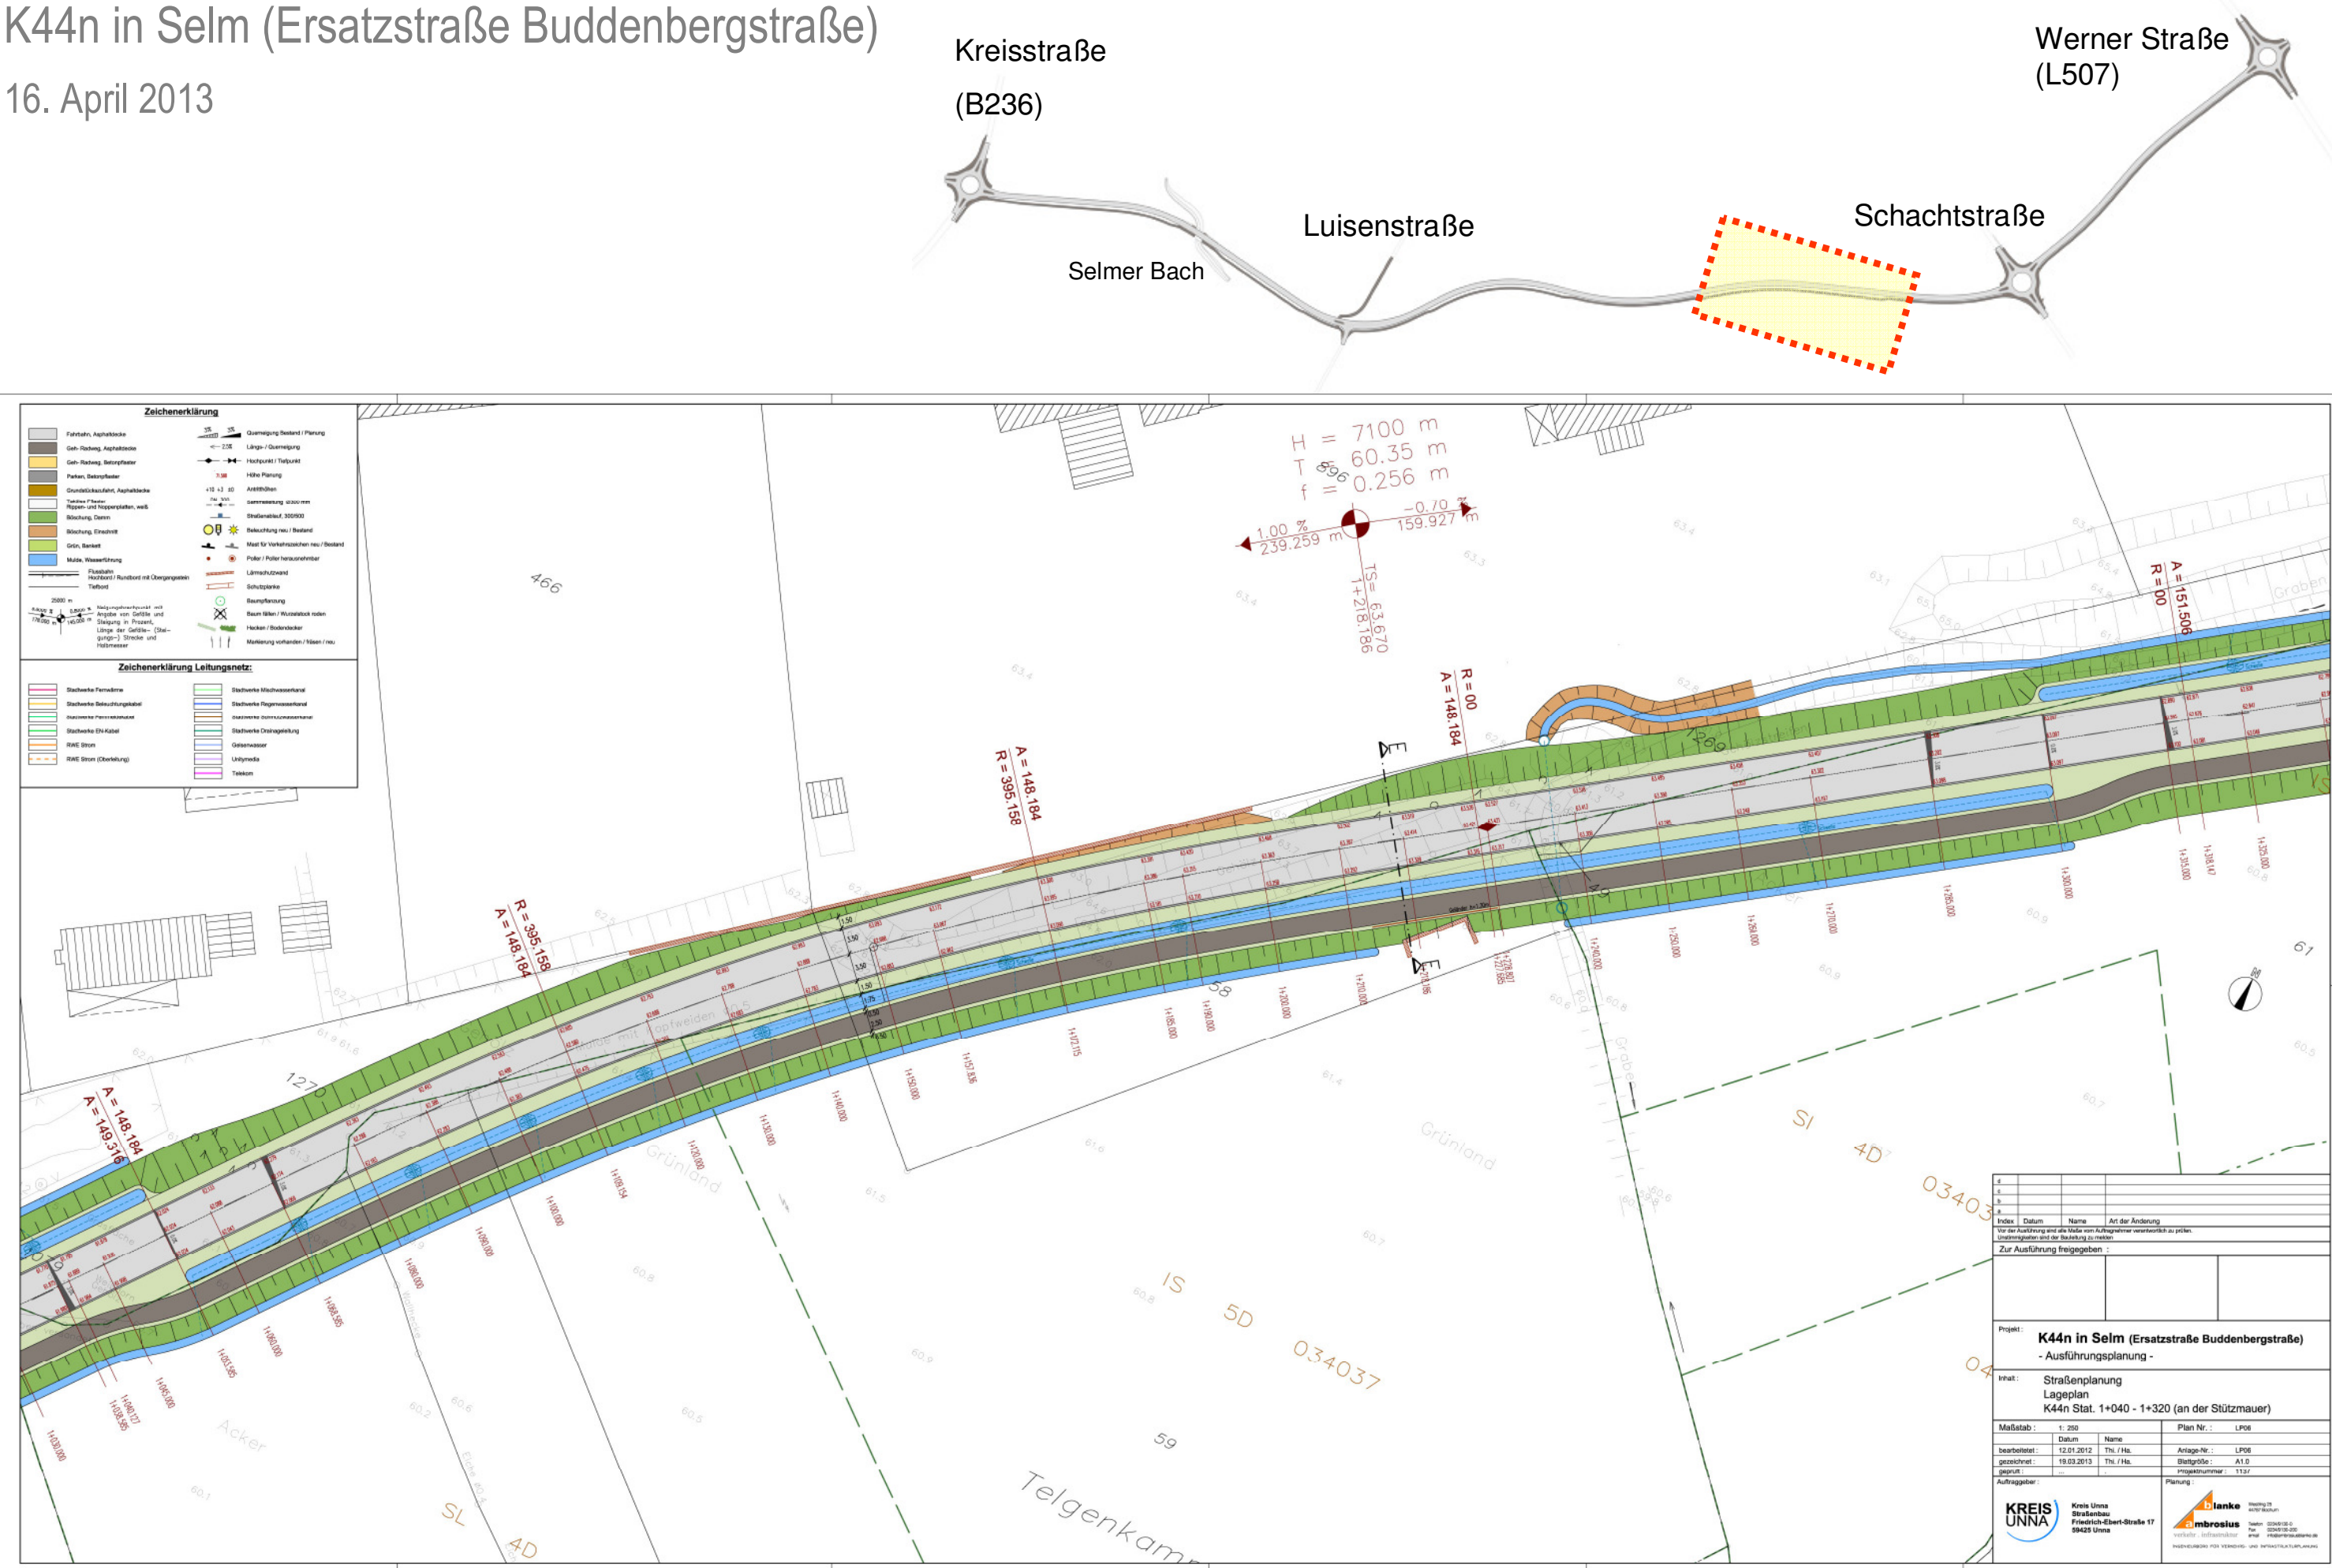

Kreisstraße K44n

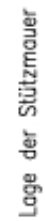

16. April 2013


Kreisstraße
(B236)

Werner Straße
(L507)


Luisenstraße

Schachtstraße

Selmer Bach

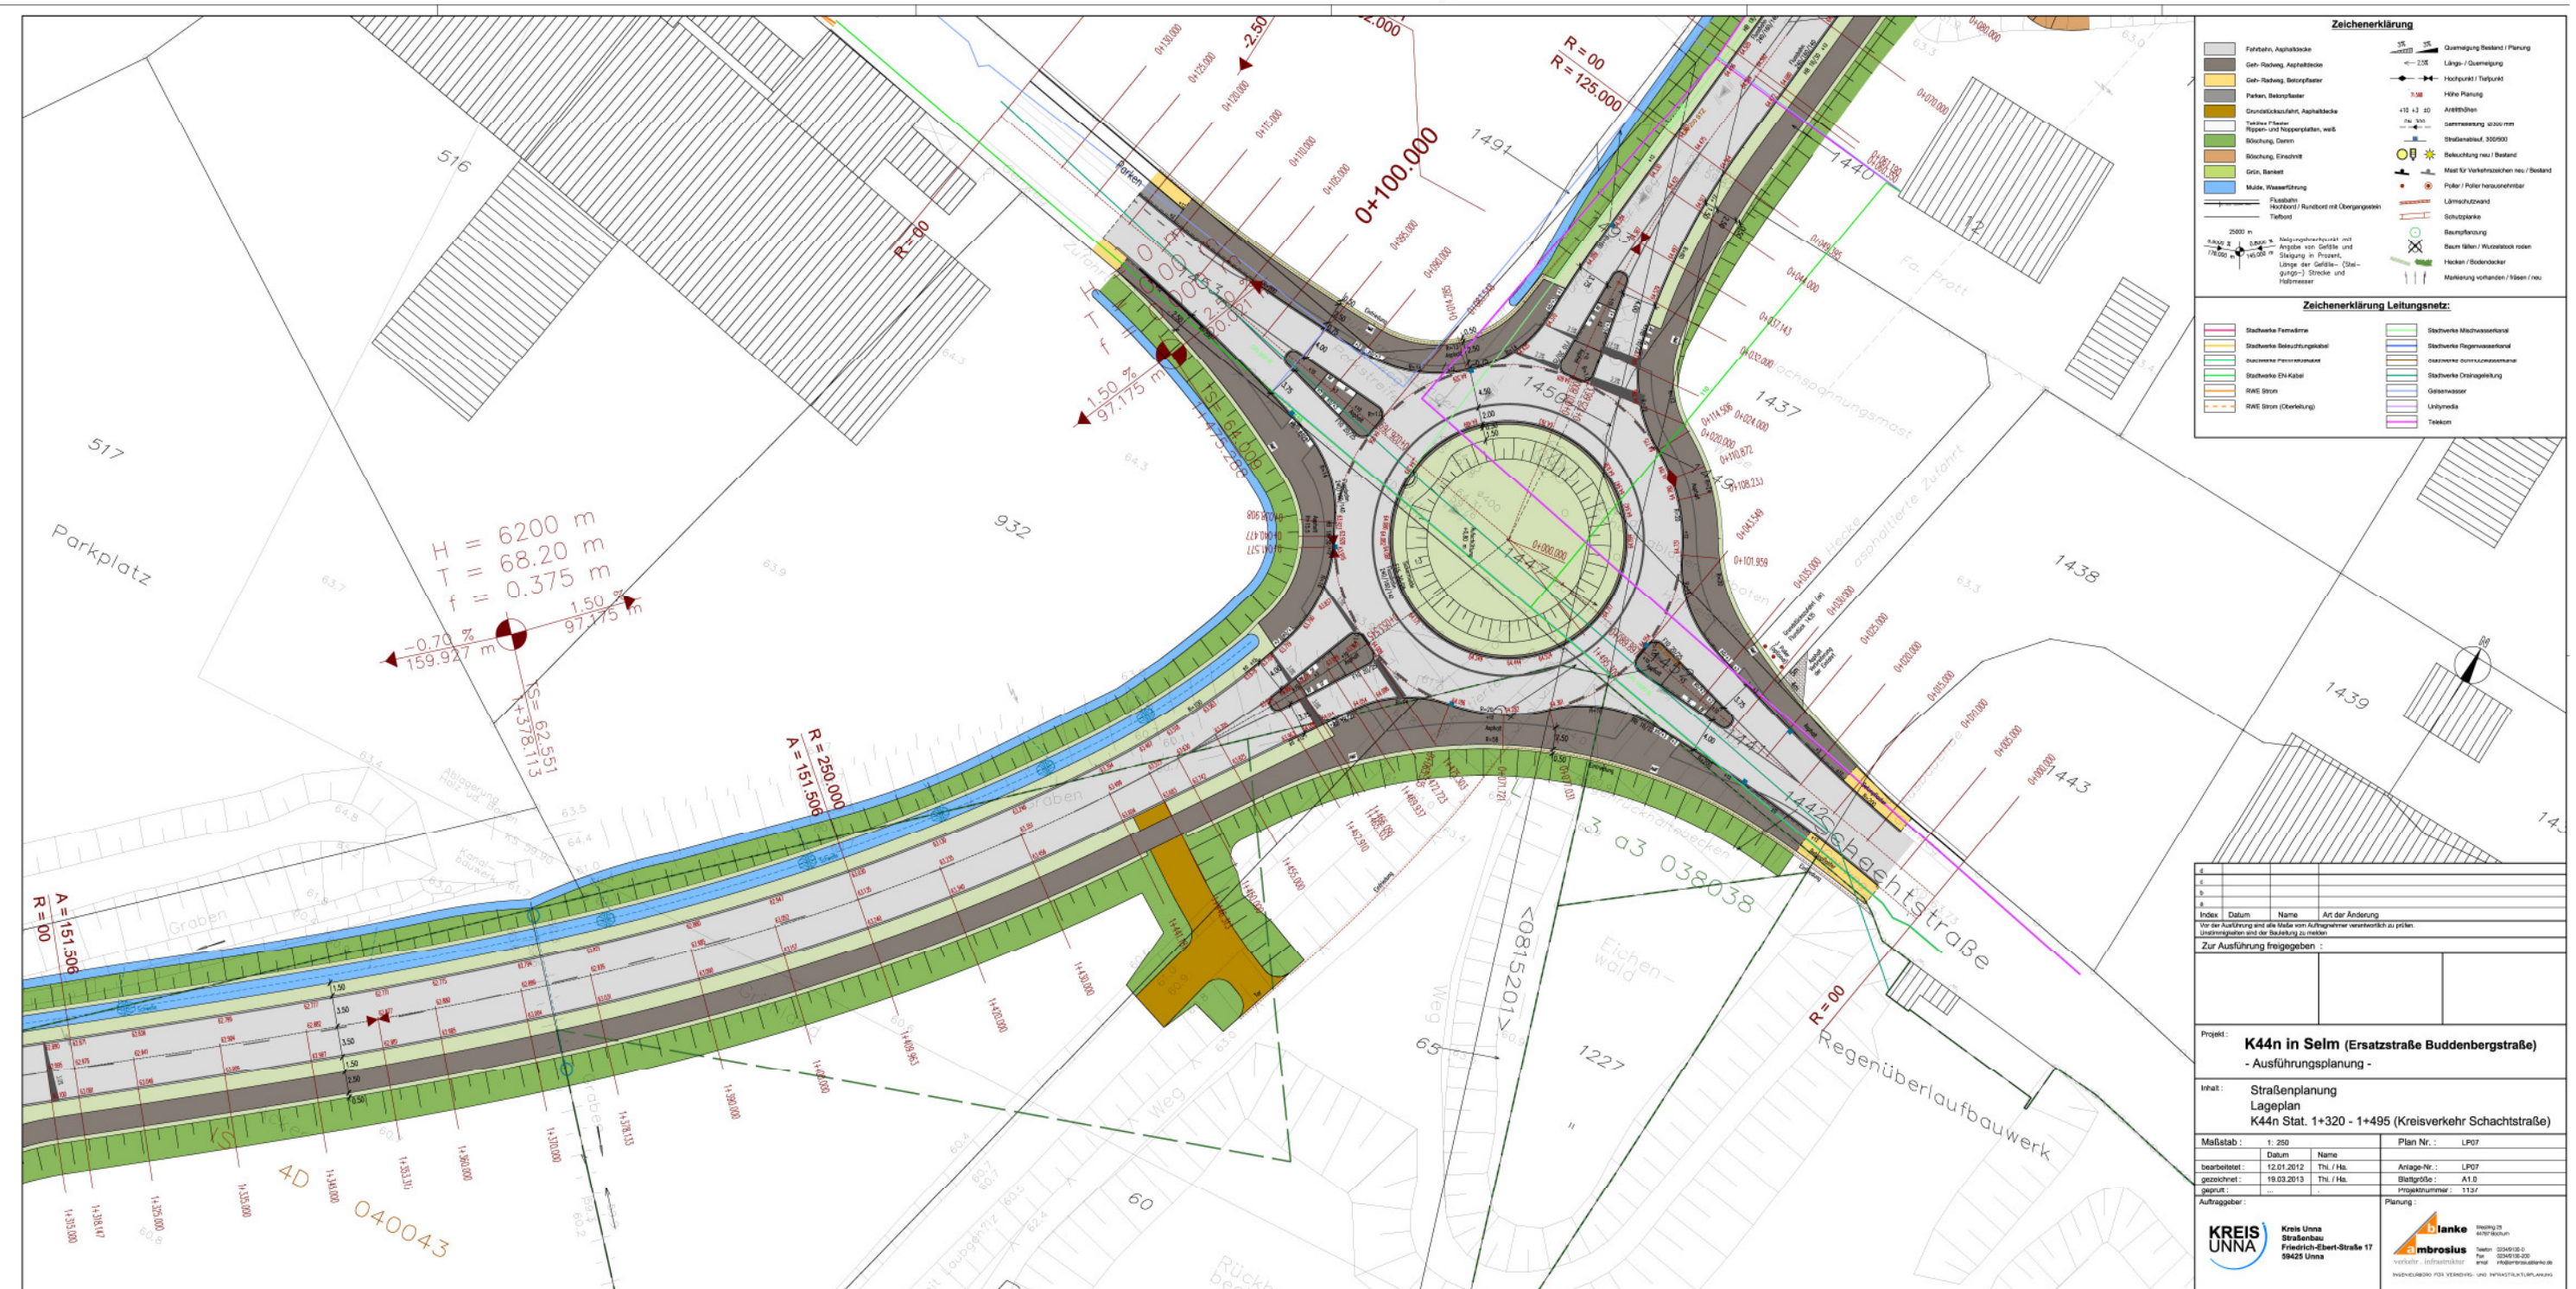


16. April 2013

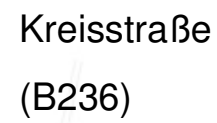

Schachtstraße



Kreisstraße K44n

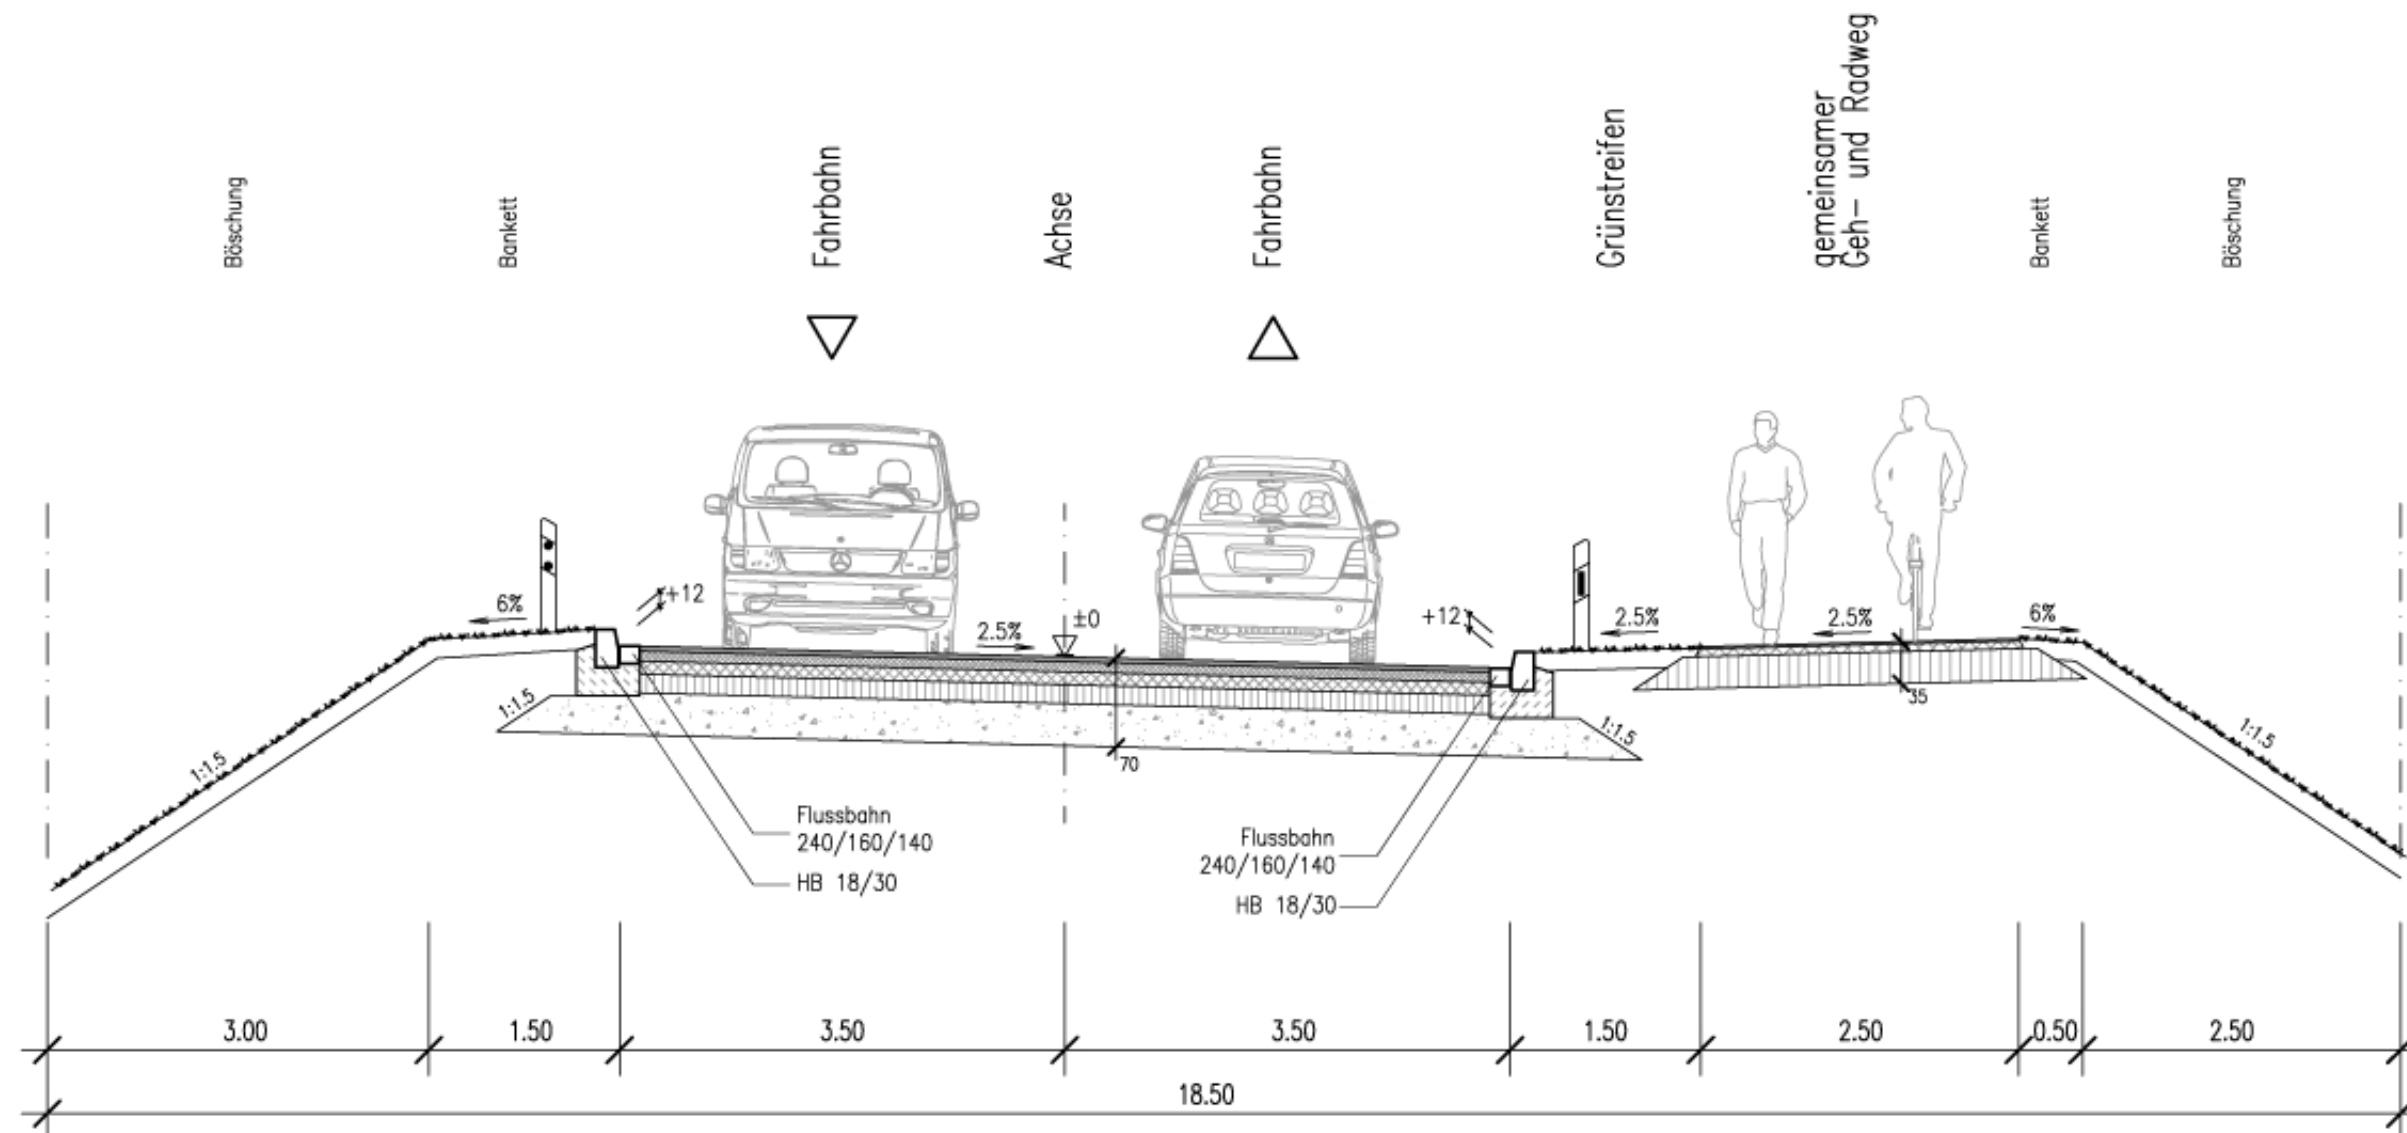

16. April 2013

Werner Straße
(L507)

Schachtstraße

Selmer Bach



K44n in Selm (Ersatzstraße Buddenbergstraße)

16. April 2013


Kreisstraße
(B236)

Werner Straße
(L507)

Luisenstraße


Schachtstraße

Selmer Bach

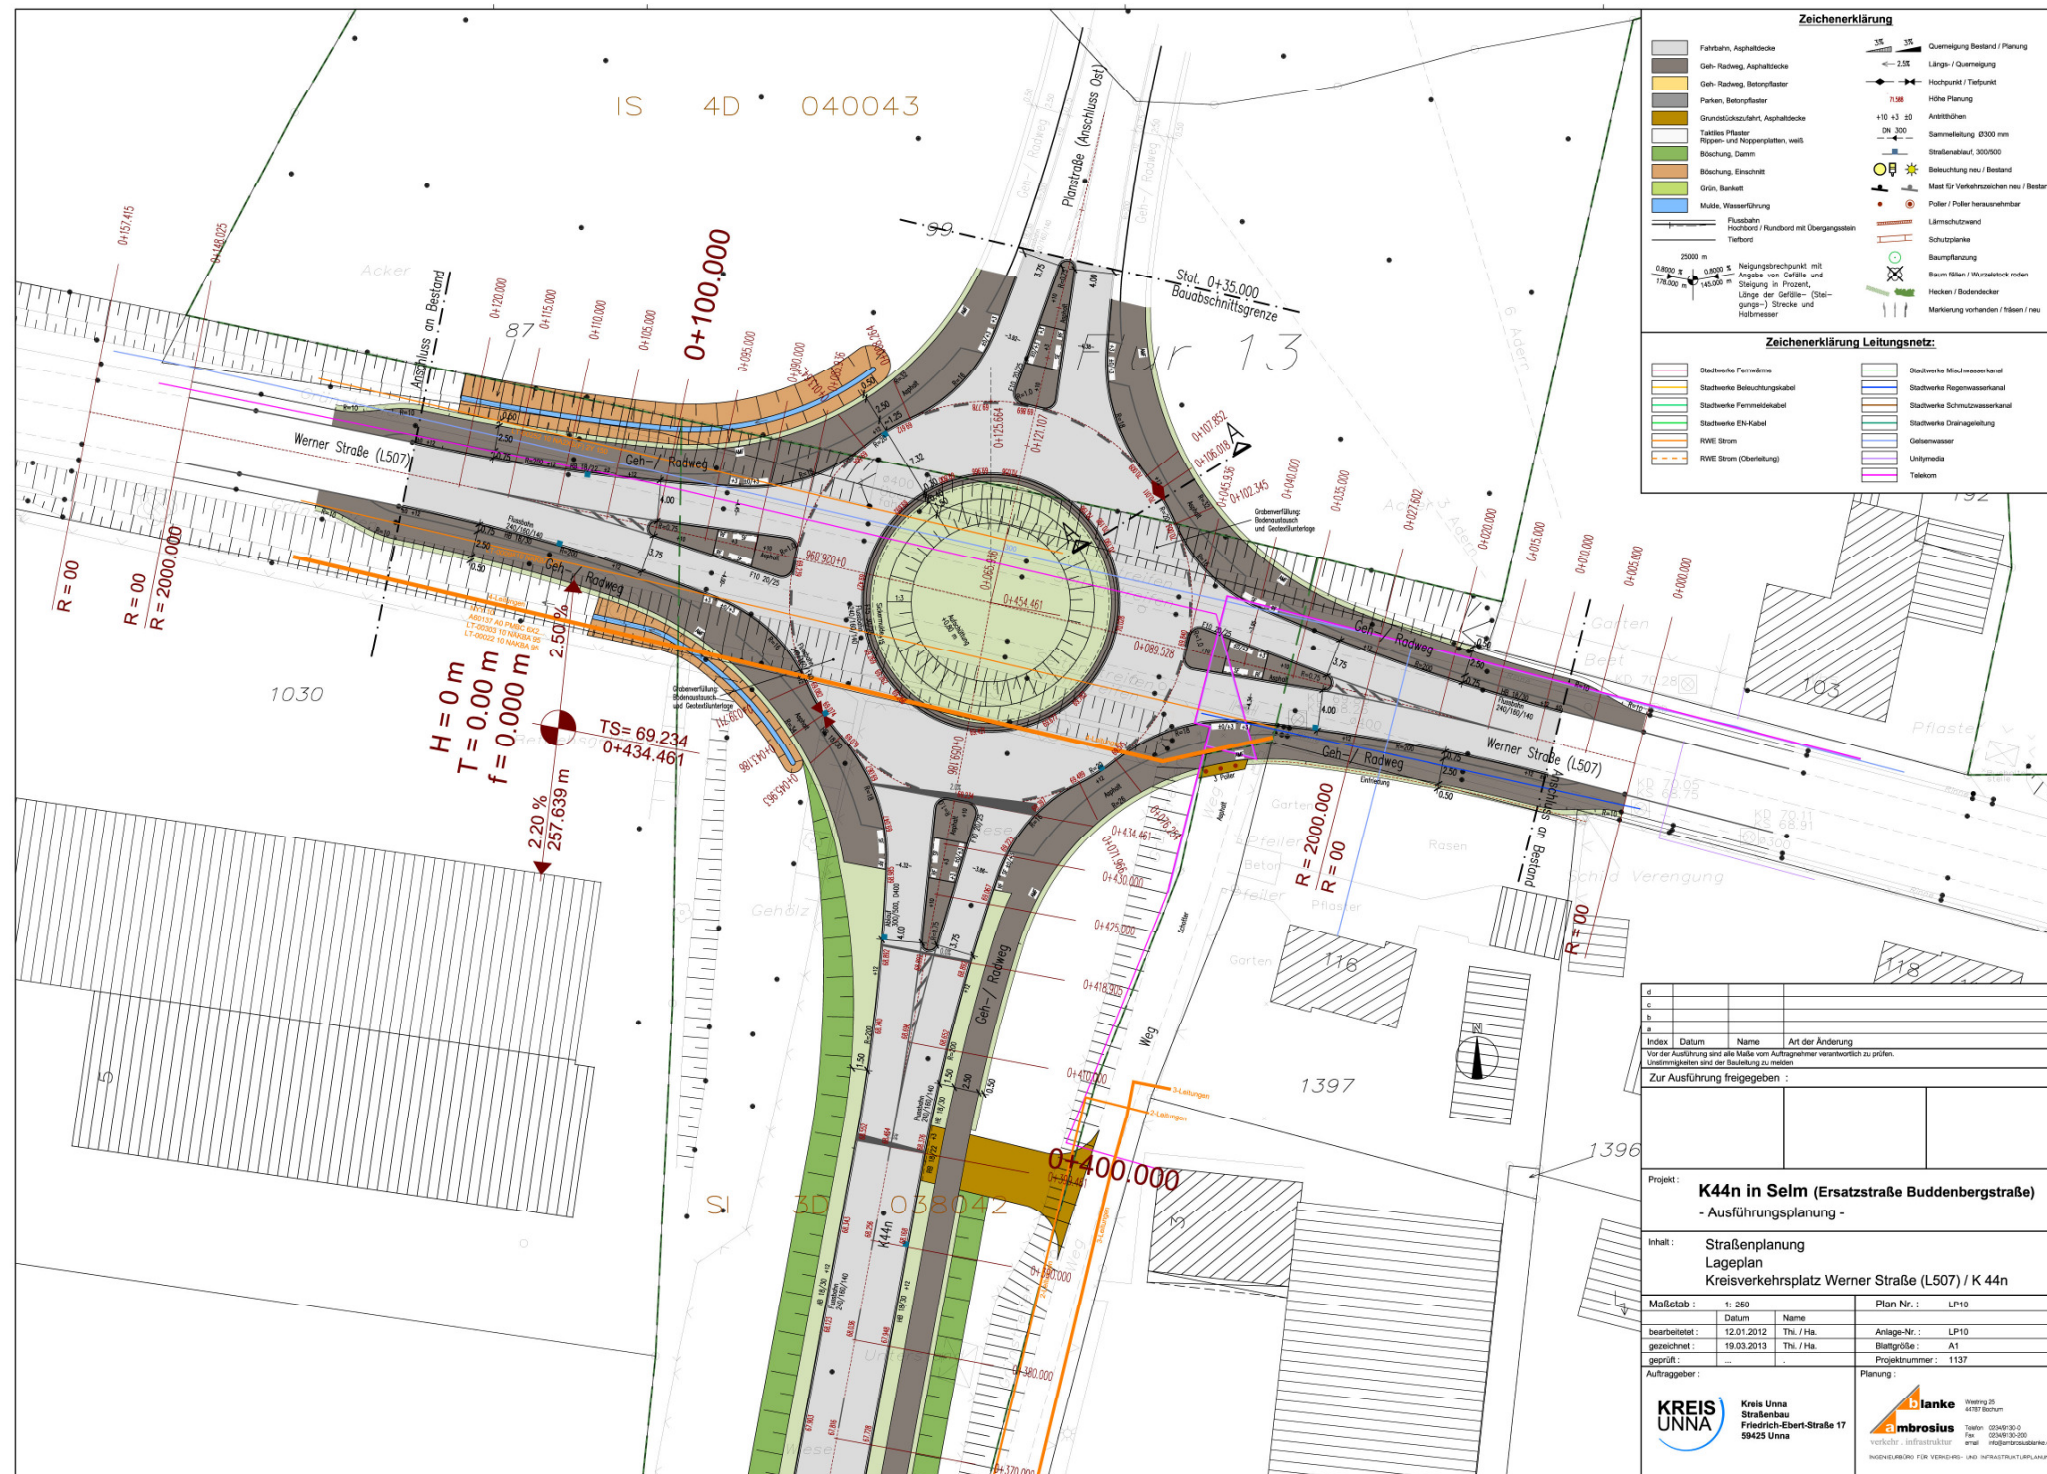

K44n in Selm (Ersatzstraße Buddenbergstraße)

16. April 2013

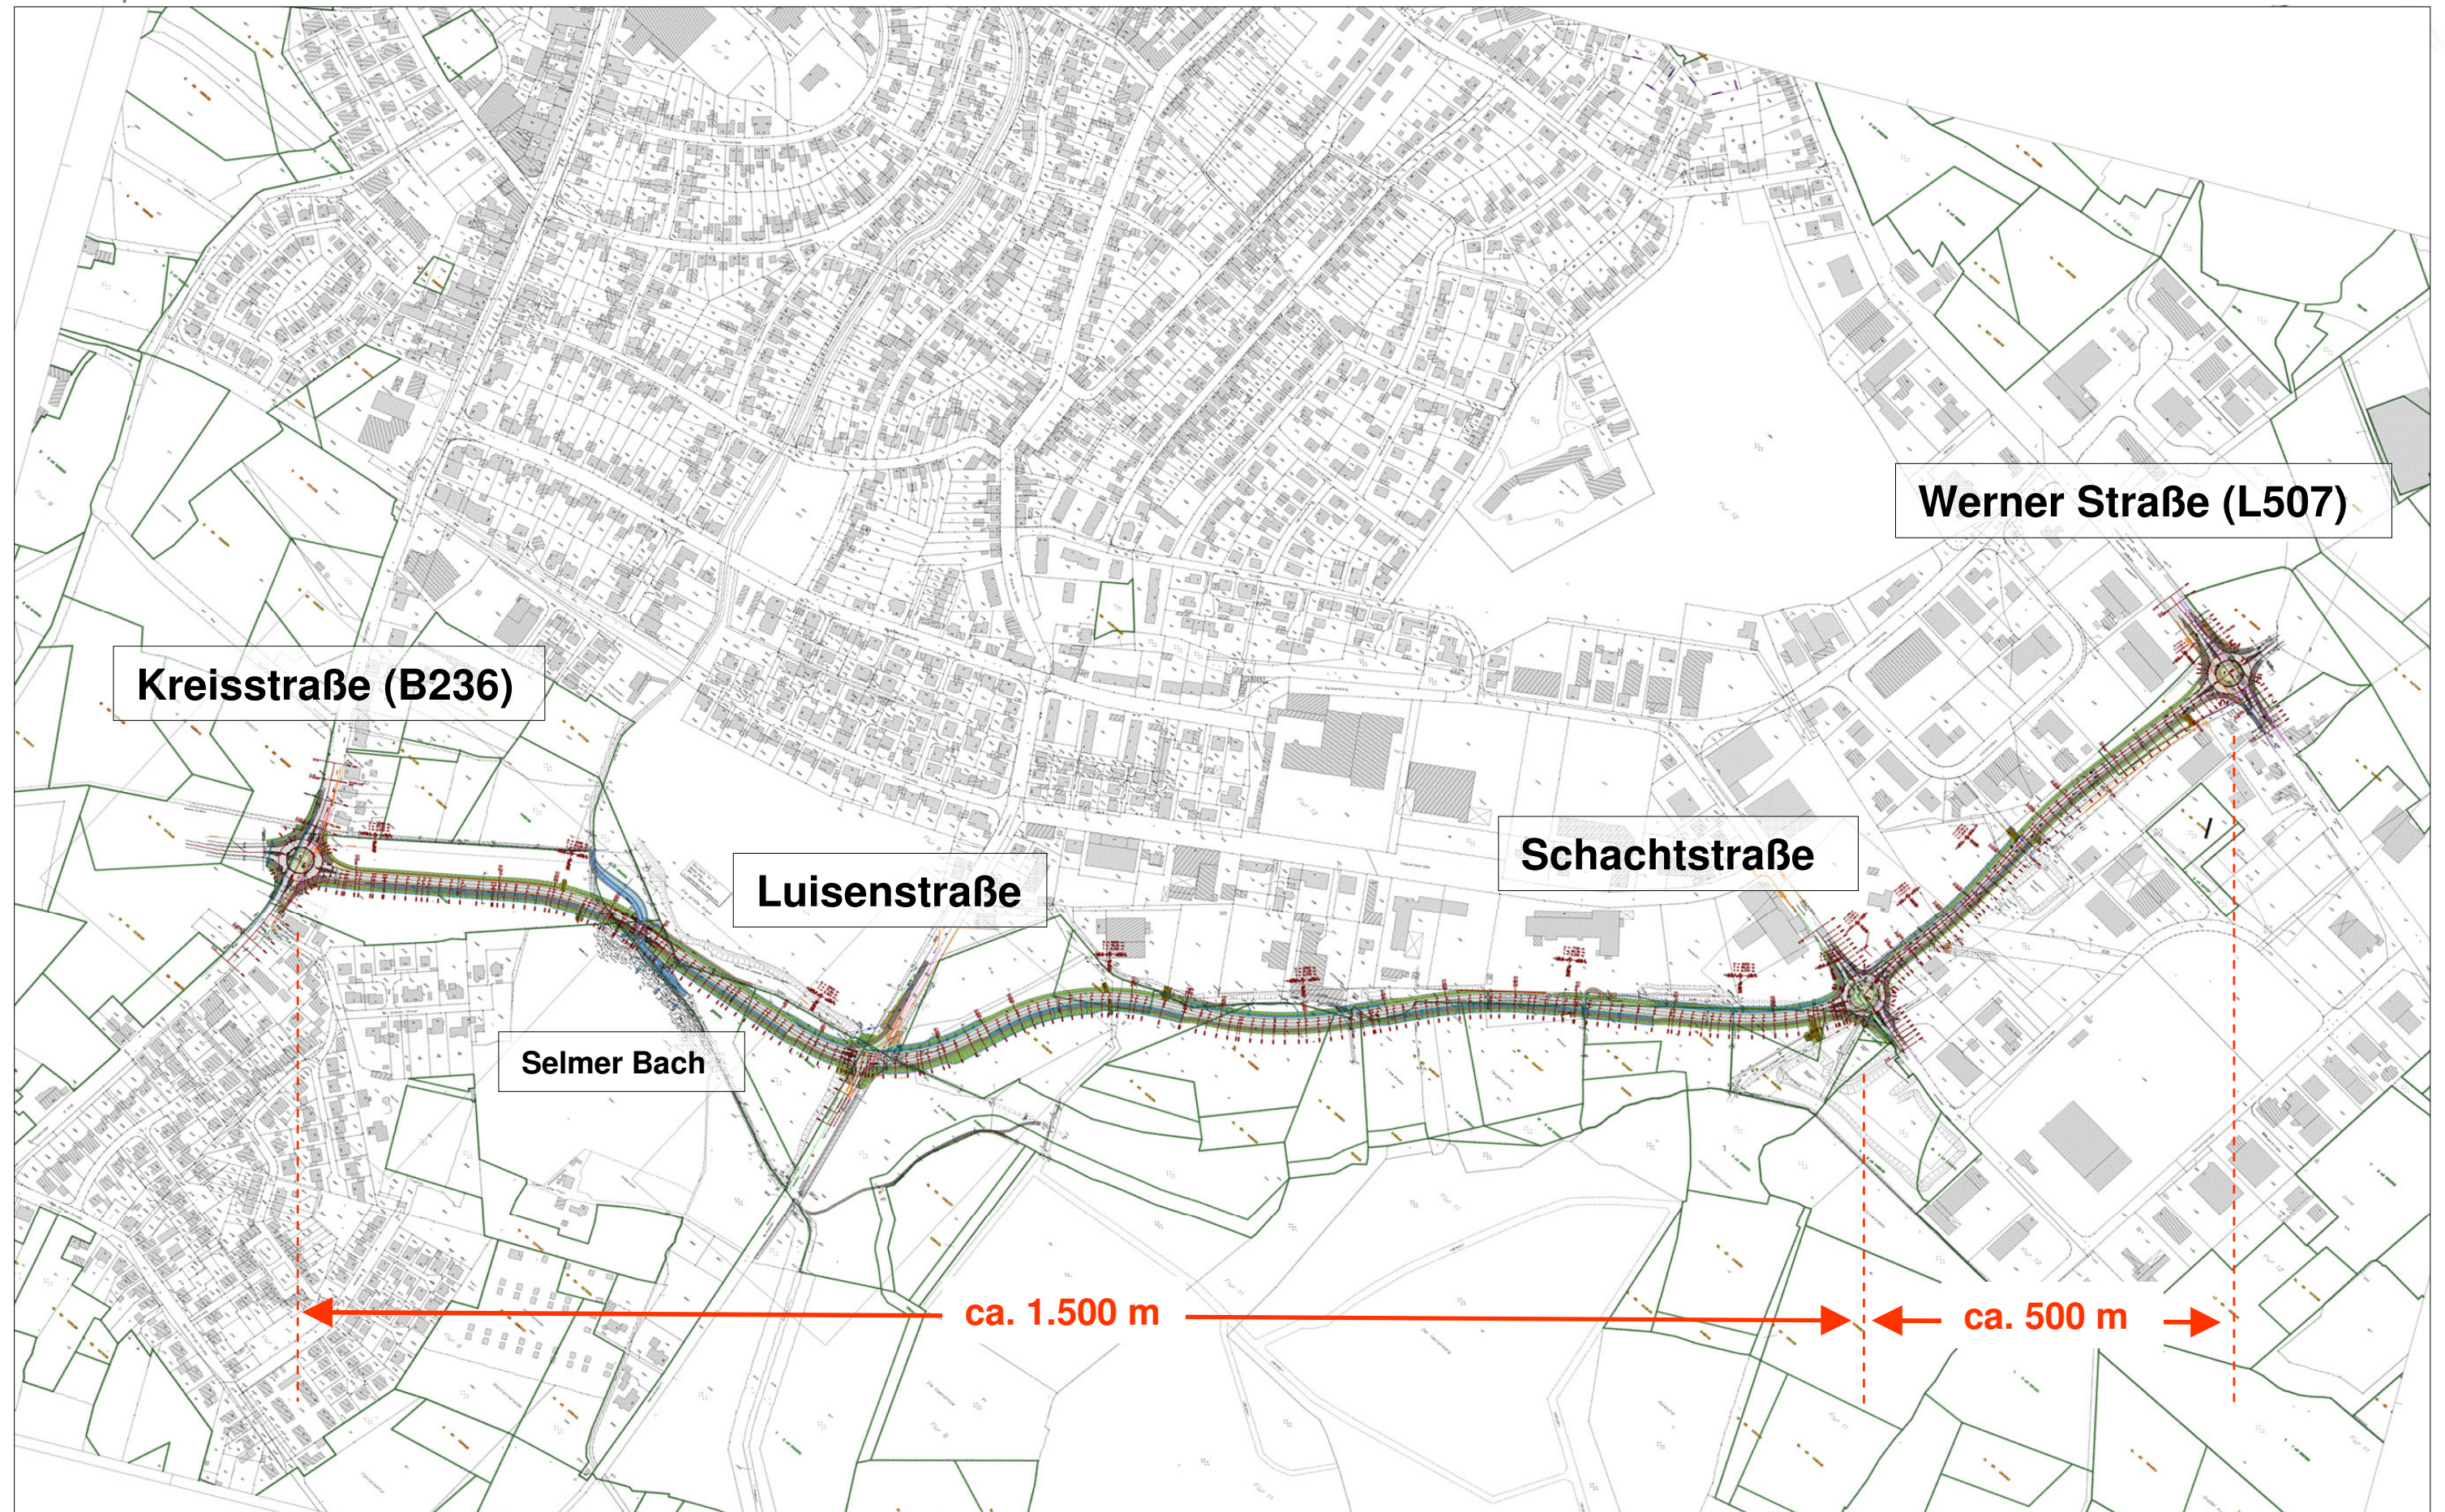

K44n in Selm (Ersatzstraße Buddenbergstraße)

16. April 2013

Kreisstraße
(B236)

Werner Straße
(L507)

Kreisstraße (B236)

Luisenstraße

Schachtstraße

Selmer Bach


Luisenstraße

Bauwerk Nr. 01
Brücke 144
über Selmer Bach
Bau-lm 0+322.880
L = 66.807 m
H = 1.32 m
B x H = 11.80 m x 1.32 m
B x H = 11.80 m x 1.32 m

H=6500.000m
T= 71.500m
r= 0.393m

H=2350.000m
T= 47.000m
r= 0.470m

Achse 001 (K44n West)

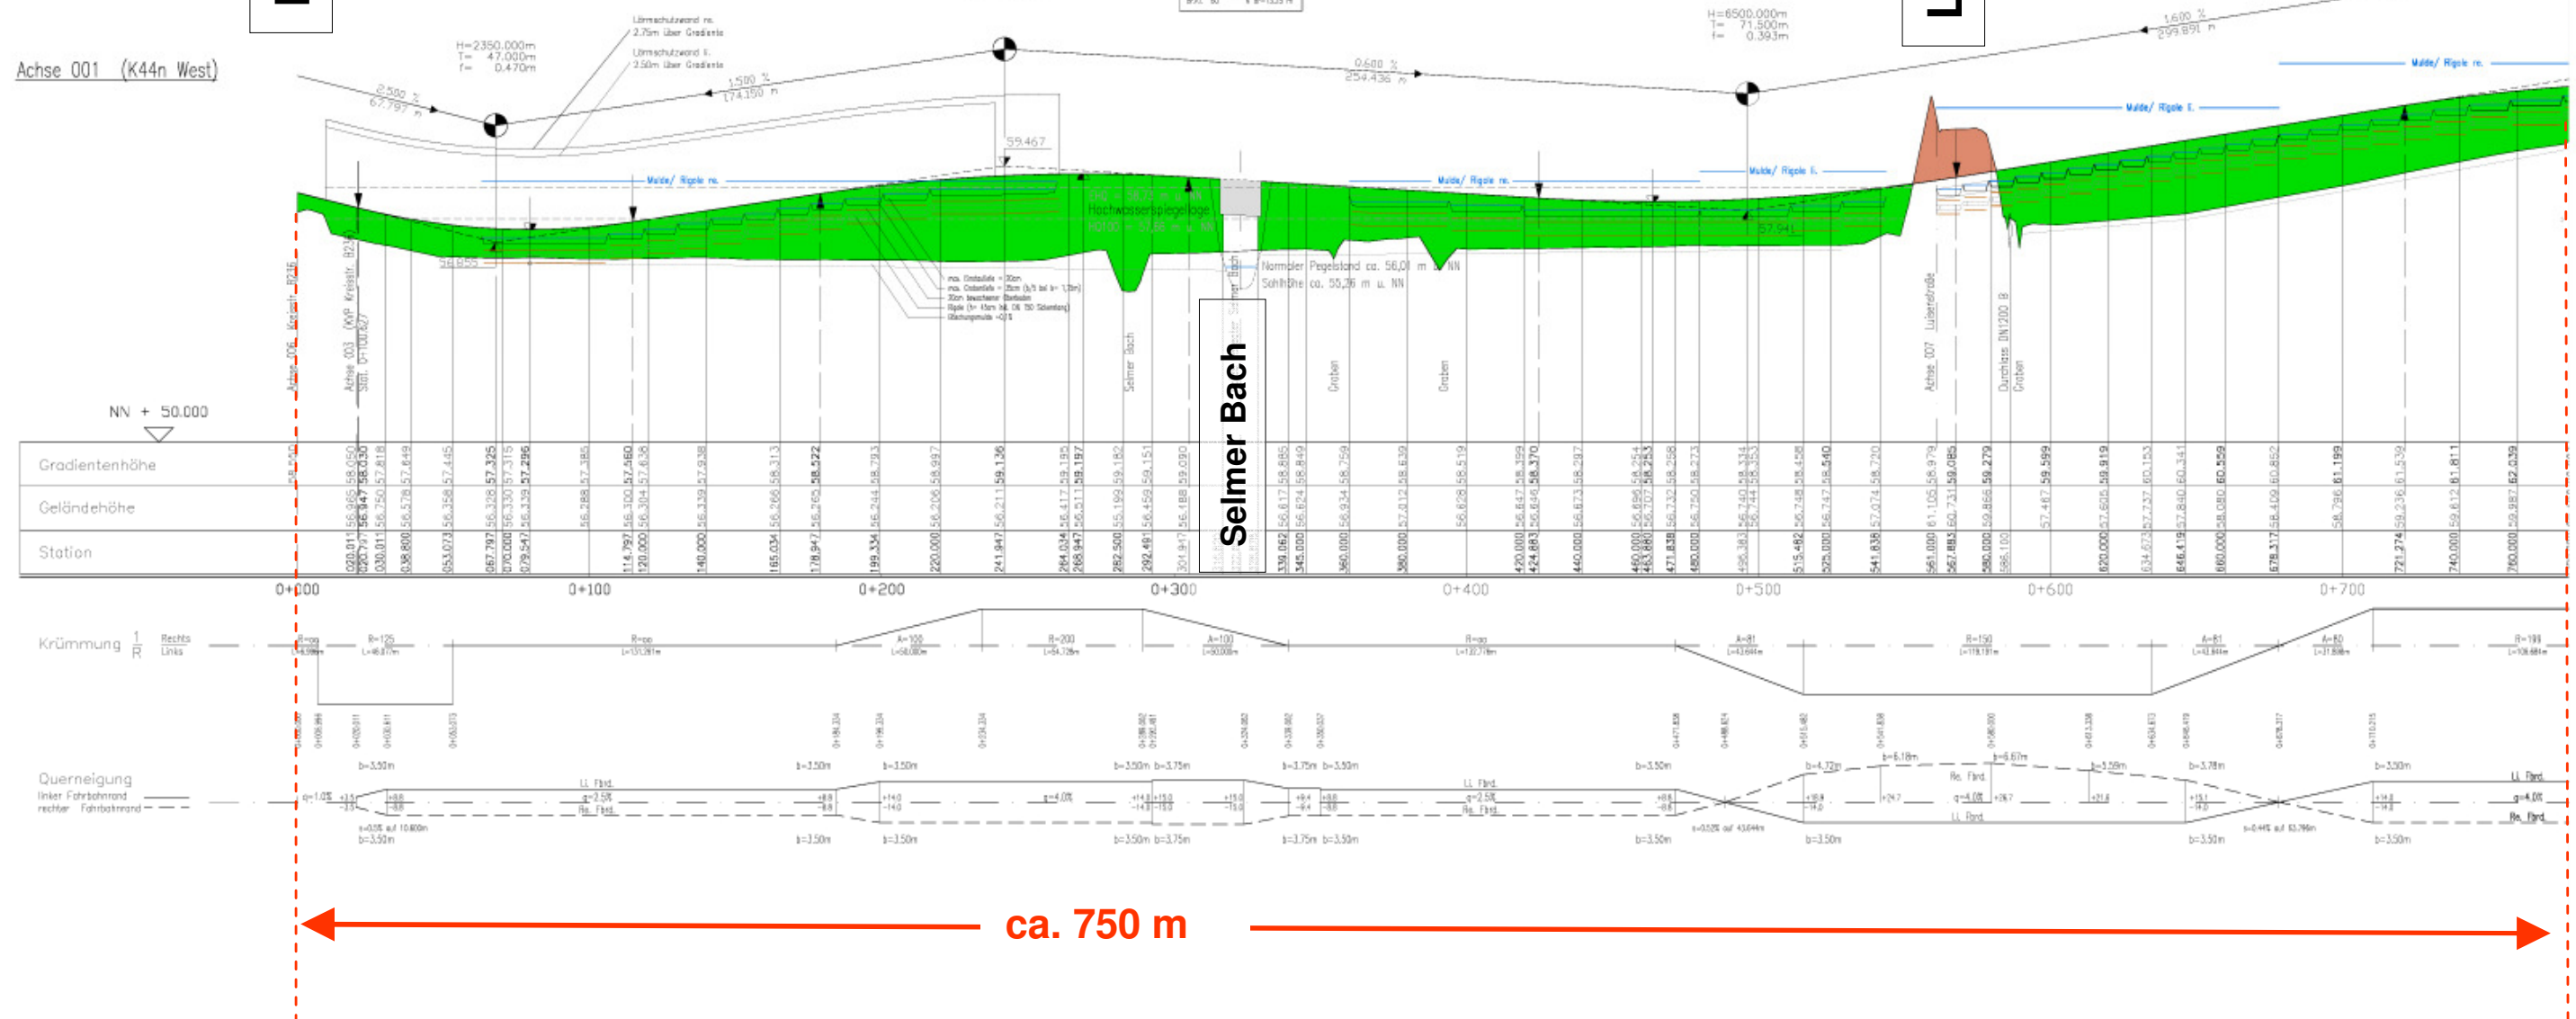

ca. 750 m

K44n in Selm (Ersatzstraße Buddenbergstraße)

16. April 2013


Kreisstraße
(B236)

Werner Straße
(L507)

Selmer Bach

Luisenstraße

Schachtstraße

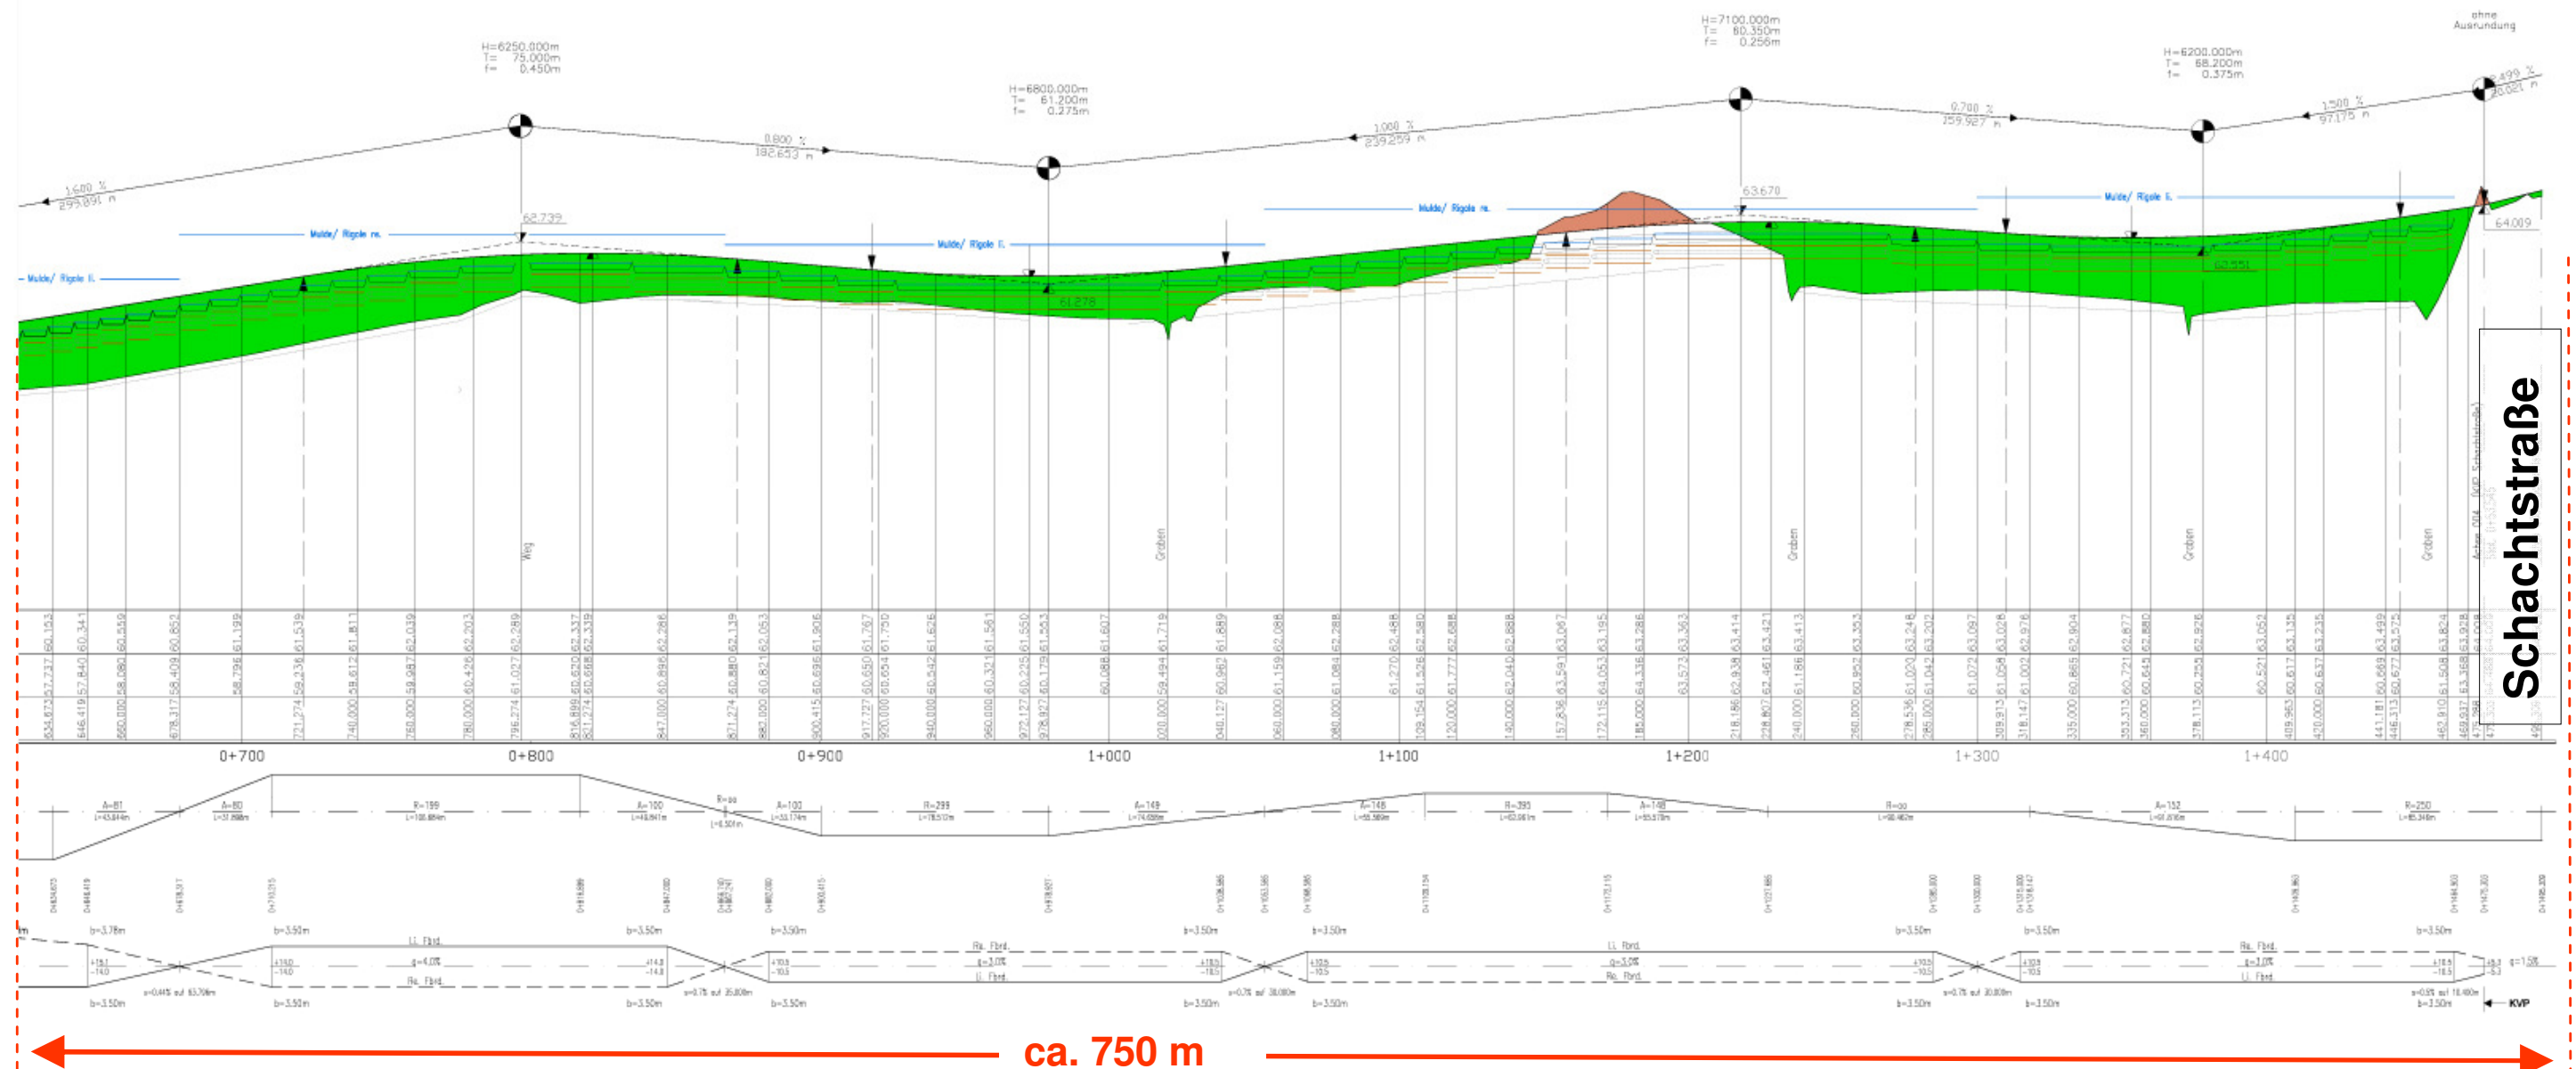

Schachtstraße

K44n in Selm (Ersatzstraße Buddenbergstraße)

16. April 2013

