


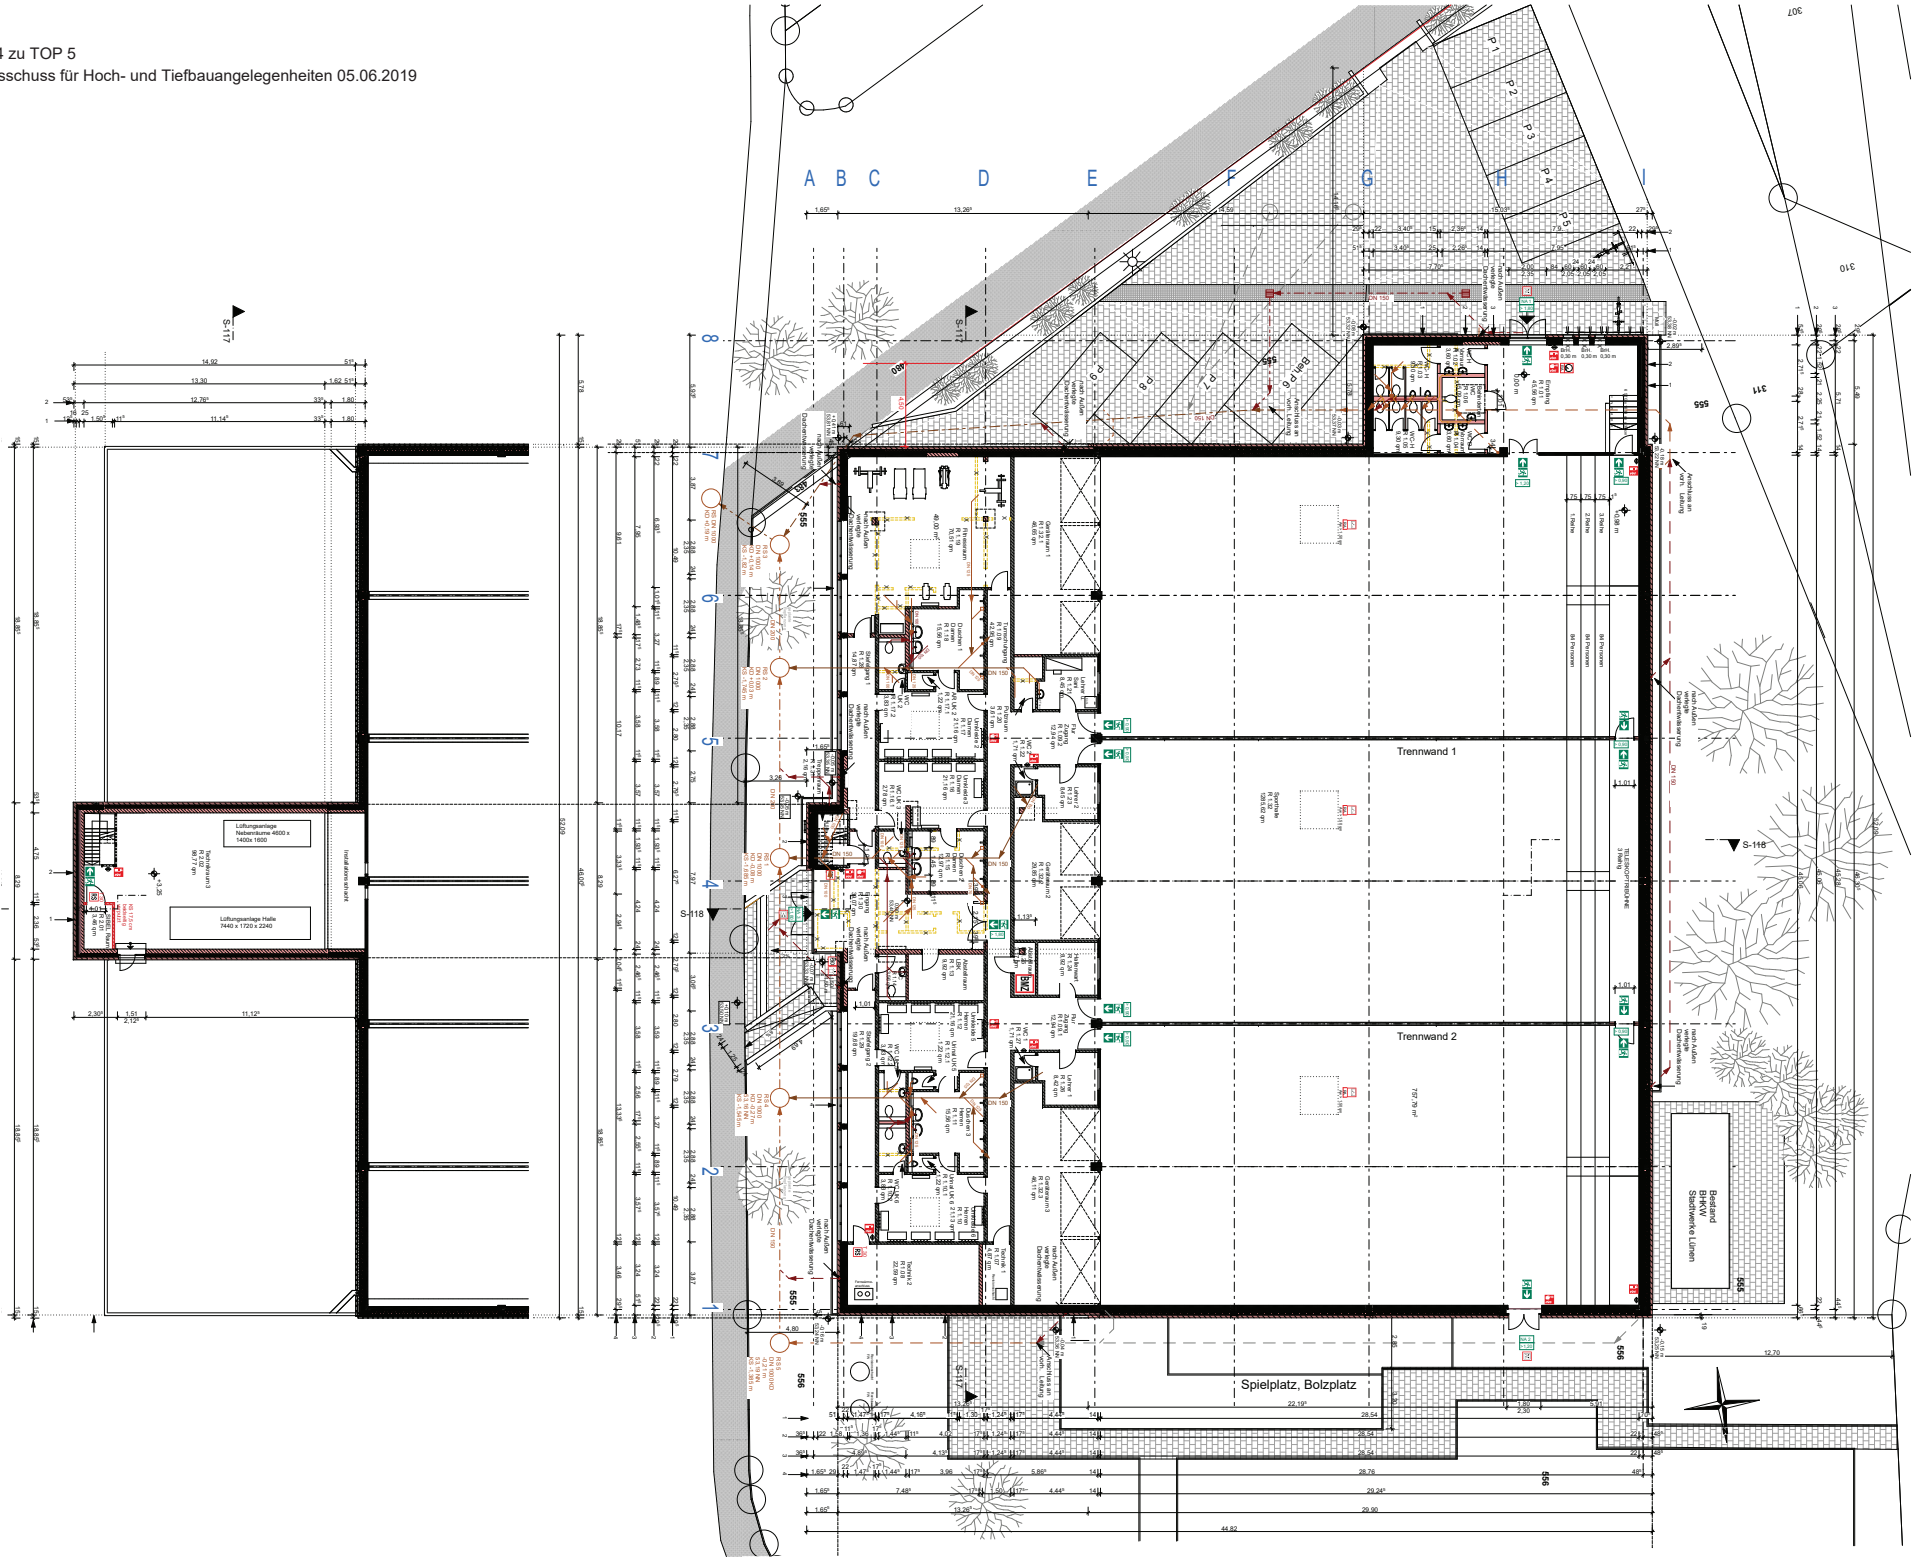

DER LANDRAT

Fachbereich Bauen

Bauverfahren
Planblatt

1. O.G. EG,
Legende

Planverfasser
Dipl.-Ing. R. König, FB 60, EG 60.3
Anleitung
27.03.2019
Architekt
Fachbereich Bauen, FB 60
Friedrich-Ebert-Str. 17
59425 Unna

Bauher
Postfach 40
59425 Unna

Maßstab
1:100
Legende
190327-GK16-Bearbeitung EG-OG

Bau Nr.
B-02