




vorh. Schafstall

neue Holzwerkstatt

Dienstwohnung

55,42

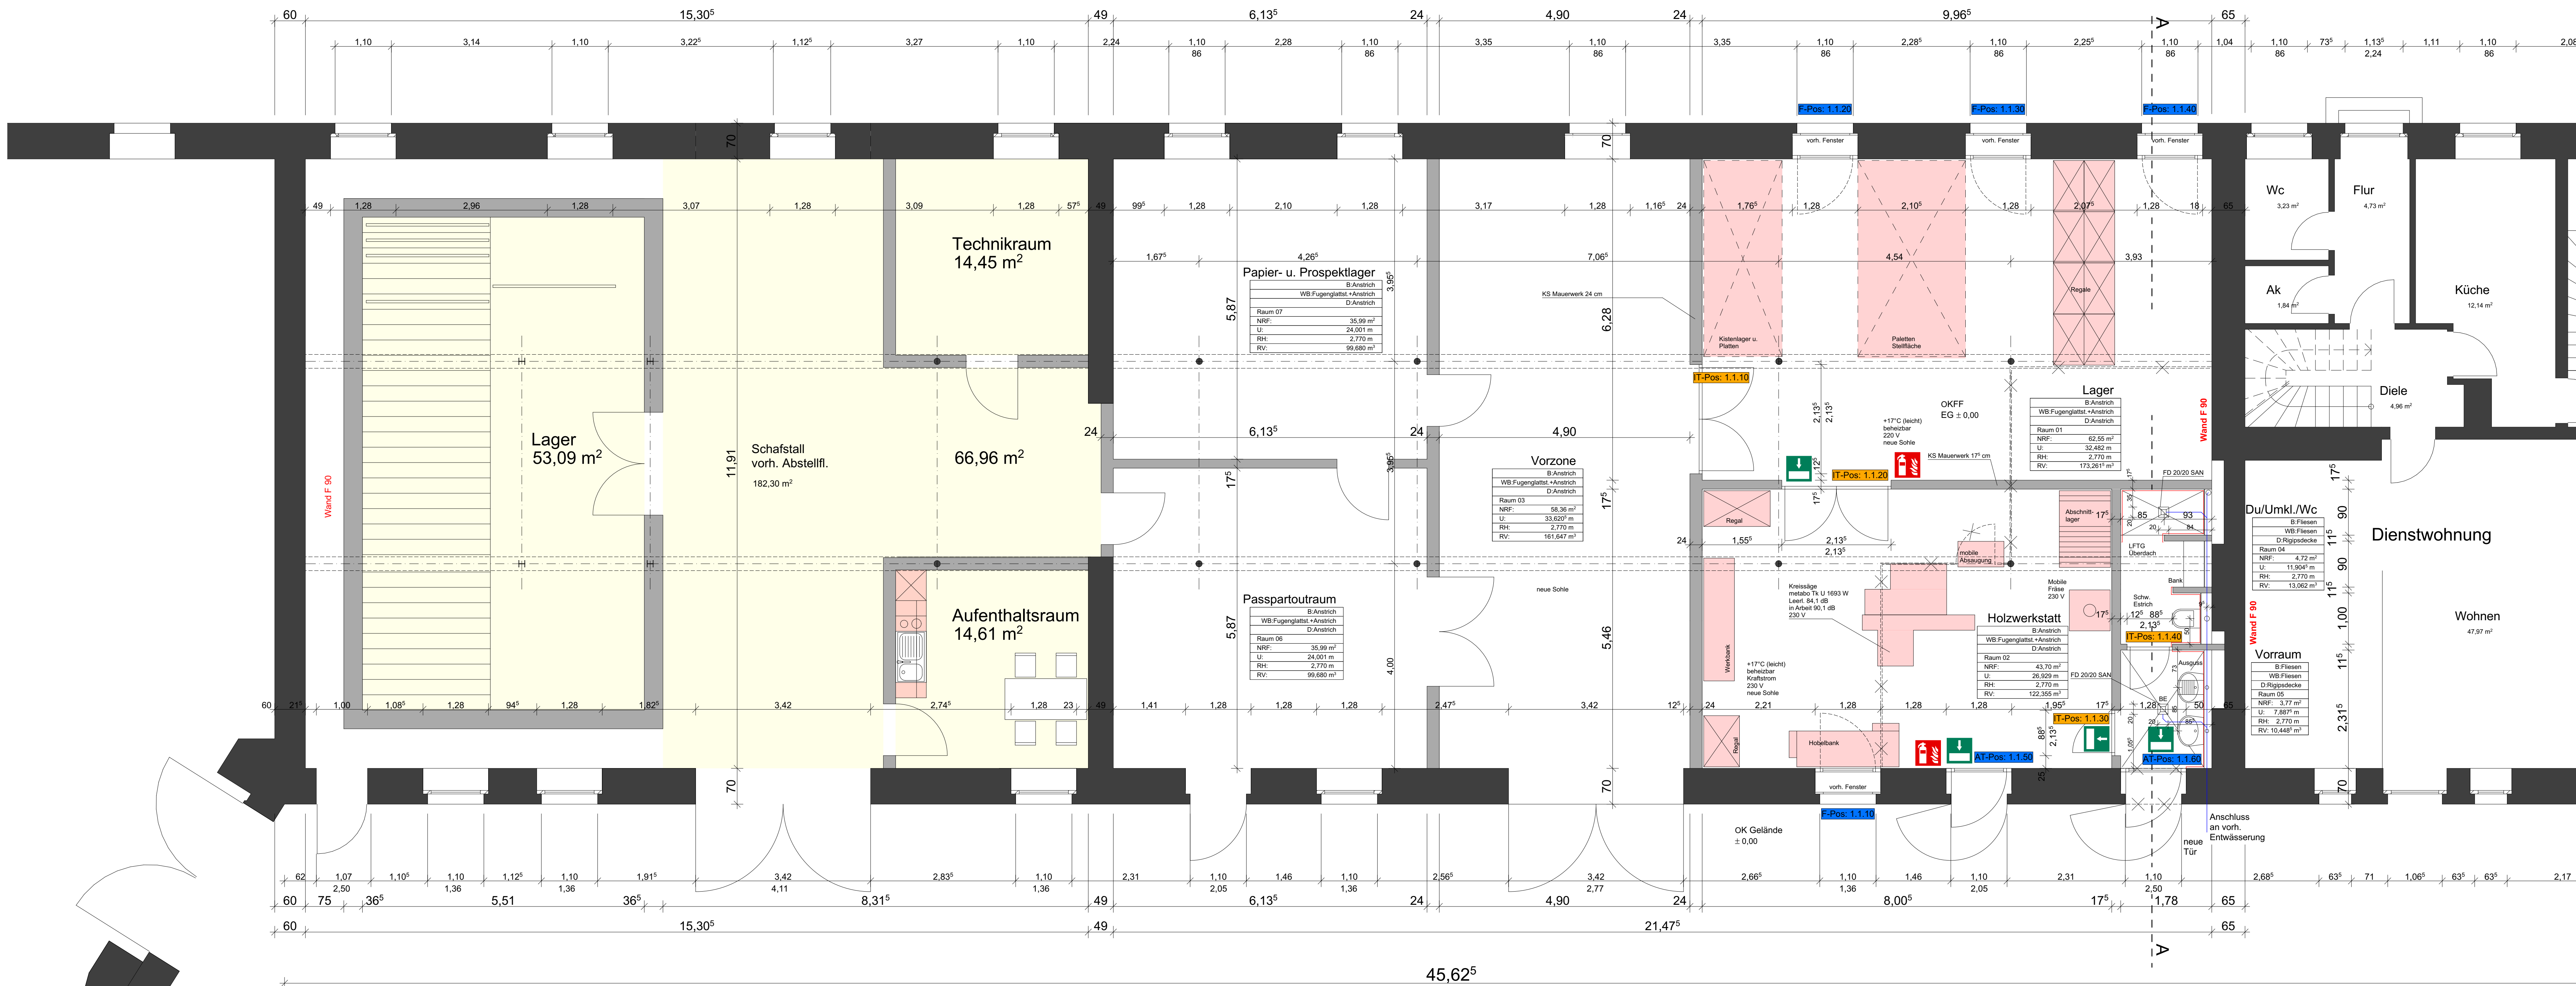

Innenhof



DER LANDRAT

Fachbereich Bauen

Bauvorhaben
Umnutzung des Schafstalles
Haus Ophardische Herrenhaus
Dorfstraße 29
59439 Holzwickede

Planinhalt
Erdgeschoss und Ansicht

Planverfasser
28.01.2019 A. Rudolf
Änderung
Datum und Name
Architekt
Kreis Unna, Der Landrat
Fachbereich Bauen - FB 60
Friedrich-Ebert-Str. 17
59425 Unna

Bauherr
Kreis Unna, Der Landrat
Stabsstelle Kultur - FB 60
Hansstraße 4
59425 Unna

Maßstab Blatt Nr.
1:50 01