



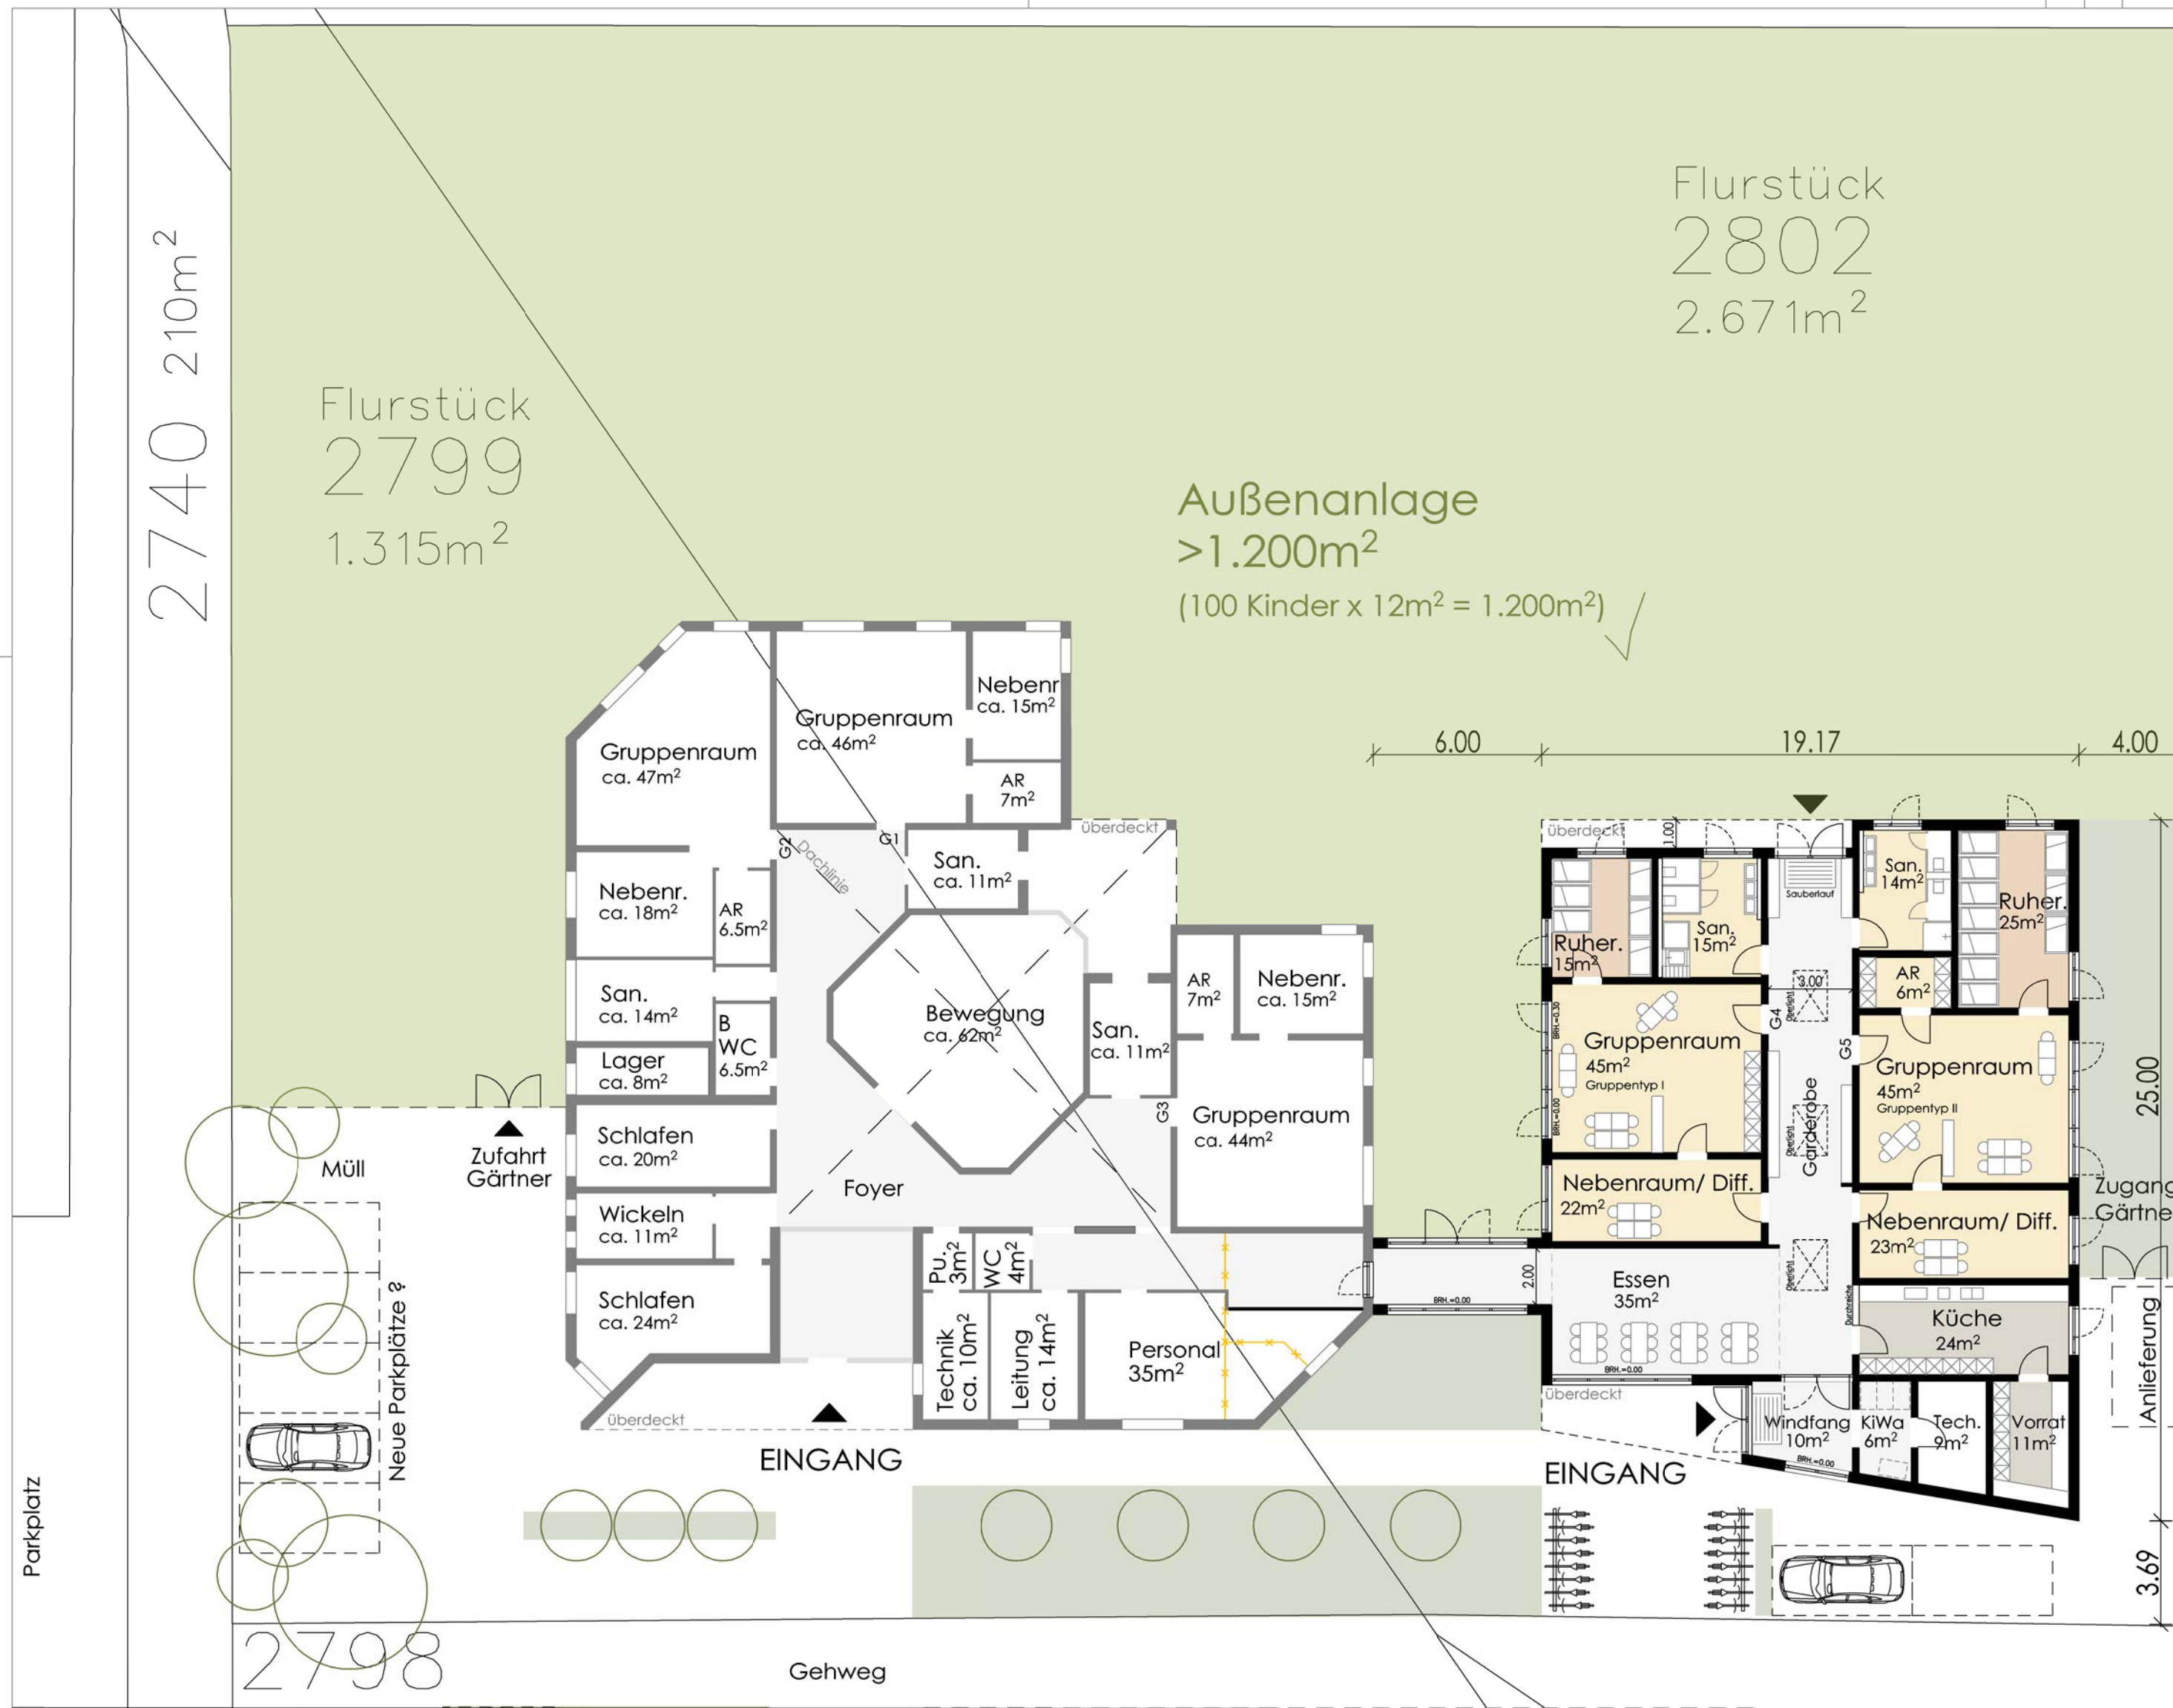

- Grundstücke insgesamt 3.986m²
- Bestand 661m²
- Neubau 430m²
- Außenanlage Kinder 2.000m²
- restliche Grünfläche 200m²
- Fläche versiegelt 675m²

- alle Angaben sind ca. Angaben -

- Bewegungsfläche 1,50m x 1,50m
- Bewegungsfläche 1,20m x 1,20m

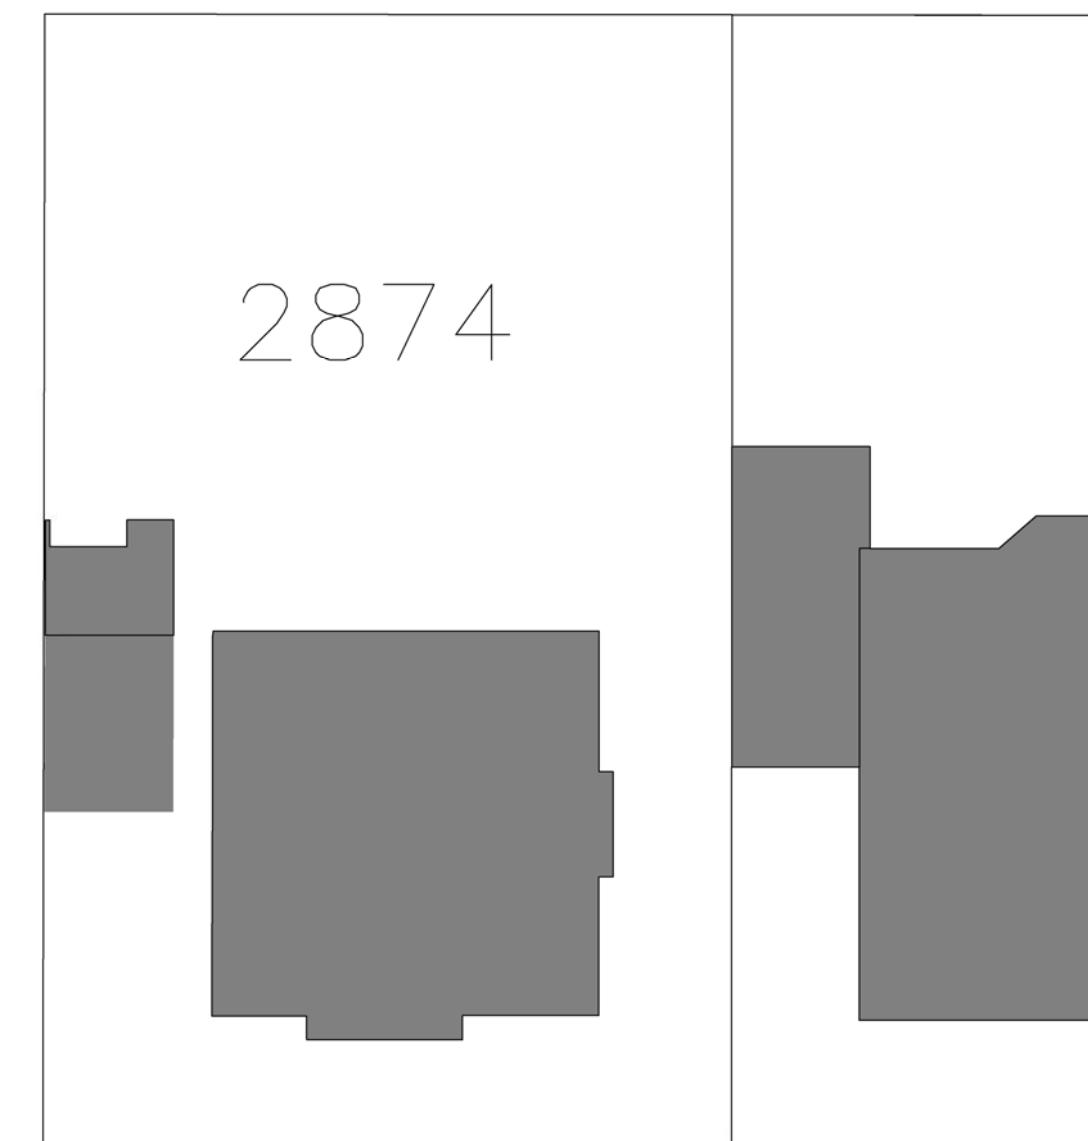


Bauherr:
AWO Ruhr-Lippe-Ems
Unnaer Str. 29a
59174 Kamen

Bauvorhaben:
AWO Kita Wühlmäuse
Anbau mit Küche und
zwei Gruppen

Friedhofstraße 11
59439 Holzwickede
Flur: 11
Flurstücke: 2802, 2799

benthaus | architekten
seit 1972

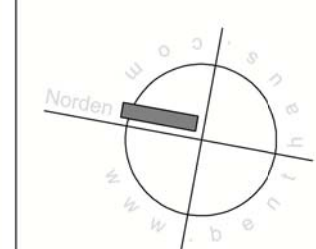

Architekturbüro
Wolf-Eberhard und
Alexander Benthaus GbR
Friedhofstraße 103
44536 Lünen-Brambauer
Fon: 0231 / 987 000 -0
Fax: 0231 / 987 000 -25
info@benthaus.com
benthaus.com

Bemerkung: Zielfindungsphase Variante A	M.: 1:200	Datum:	14.09.2022
Plan:	Grundriss Erdgeschoss mit Umgebung	Gez.:	LH
Bauherr	Architekt	Blf.-Größe:	A2
		Plan-Nr.:	3.0
Unterschrift	Unterschrift	Projekt:	A2211

F:\PROJEKTE\AWO Kita Wühlmäuse Holzwickede A2211